



1) Inquadramento progetto

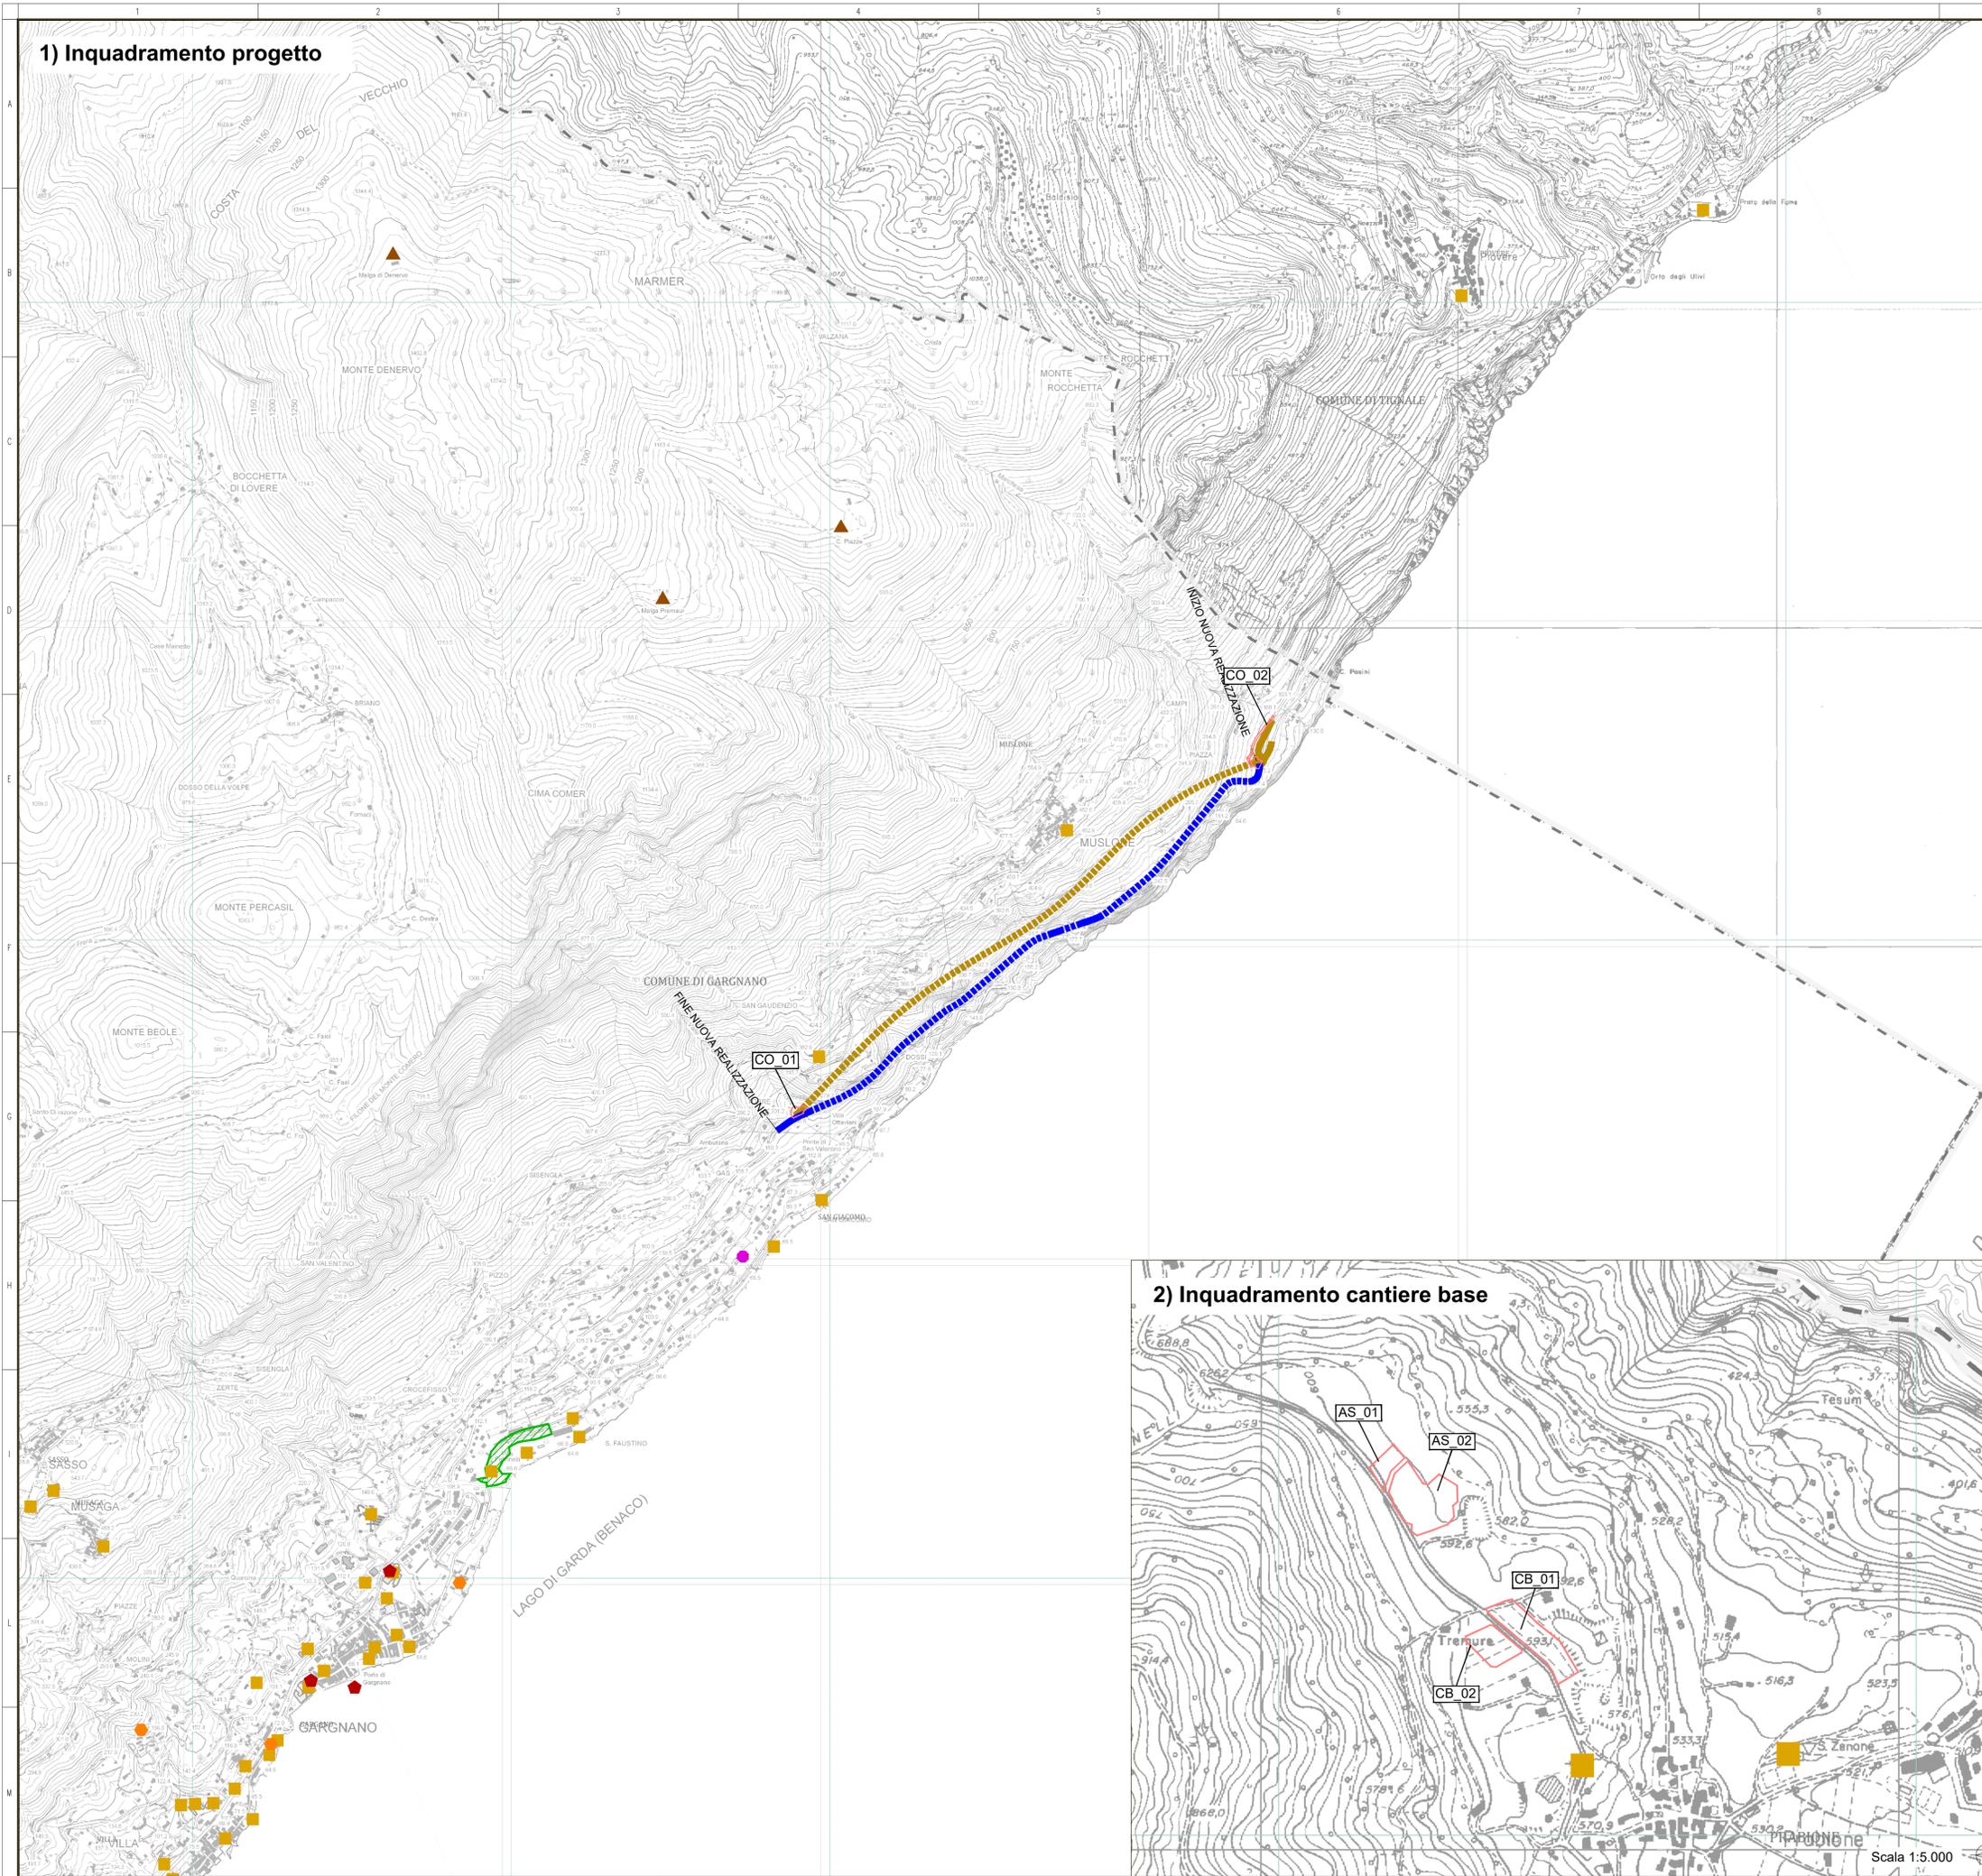

KEYPLAN

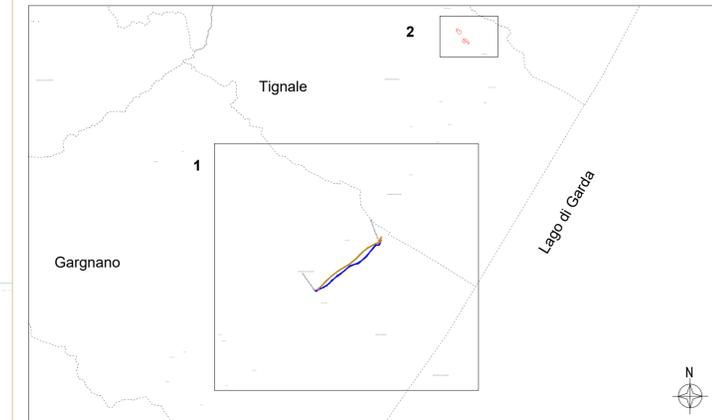

- Legenda**
- Interventi di progetto**
Nuova galleria
— Tratto all'aperto - - - Tratto in sotterraneo
Galleria esistente
— Tratto all'aperto - - - Tratto in sotterraneo
- Confini comunali**
 Confini comunali
- Ambiti di valore storico e culturale**
Sistema fondamentale della struttura insediativa storica di matrice urbana
▲ Architetture della montagna
● Architetture della produzione
 Parchi e giardini
Sistema dei siti di valore archeologico
◆ Siti di valore archeologico di periodo romano
- Ambiti di valore storico e sociale**
Sistema fondamentale della struttura insediativa storica di matrice urbana
● Luoghi dell'identità, della memoria storica e della leggenda
Beni culturali vincolati (D.Lgs. 42-04 e s.m.i., Parte II)
■ Beni tutelati ai sensi dell'art. 10 (L. 1089/39)
- Aree di cantiere**
 Aree di cantiere

Fonte: Shapefile del geoportale della Regione Lombardia, PTCP della Provincia di Brescia approvato con D.C.P. n. 31 del 13/05/2014 Tavola 2.2: AMBITI, SISTEMI ED ELEMENTI DEL PAESAGGIO; POT del Comune di Gargnano approvato con D.C.C. n. 15/2014 del 20/03/2014 tavola A 2.5 Documento di Piano, POT del Comune di Tignale Variante n. 1 approvato con D.C.C. n. 5 del 10/04/2014 tavola 5 Documento di Piano

anas
 GRUPPO FS ITALIANE
 Direzione Progettazione e Realizzazione Lavori

S.S. 45bis - Gardesana Occidentale
 Opere di costruzione della galleria in variante tra il km 86+567 e il km 88+800 finalizzata a sottendere le attuali gallerie ogivali a sezione ristretta

PROGETTO DEFINITIVO cod. MI92

PROGETTAZIONE: ANAS - DIREZIONE PROGETTAZIONE E REALIZZAZIONE LAVORI

PROGETTISTA: Dott. Ing. Antonio Scalamandrè Ordine Ing. di Frosinone n. 1063	
IL GEOLOGO Dott. Geol. Sarena Majetta Ordine Geol. di Roma n. 928	
IL RESPONSABILE DEL S.I.A. Dott. Ing. Laura Troiani Ordine Ing. di Roma n. 31890	
COORDINATORE DELLA SICUREZZA IN FASE DI PROGETTAZIONE Geom. Fabio Quondam	
VISTO IL RESPONSABILE DEL PROCEDIMENTO Dott. Ing. Giancarlo Luongo	
PROTOCOLLO	DATA

STUDIO DI IMPATTO AMBIENTALE STRUMENTI DI PIANIFICAZIONE E SISTEMA VINCOLISTICO Carta delle valenze artistiche, architettoniche, storiche e archeologiche

CODICE PROGETTO		NOME FILE		REVISIONE	SCALA
T00IA20AMBCT08_A.pdf		T00IA20AMBCT08		A	1:10.000
PROGETTO	LIV. PROG.				
DPMI0092	D 18				
D					
C					
B					
A	EMISSIONE	Mar 2020			
REV.	DESCRIZIONE	DATA	REDATTO	VERIFICATO	APPROVATO

2) Inquadramento cantiere base

