
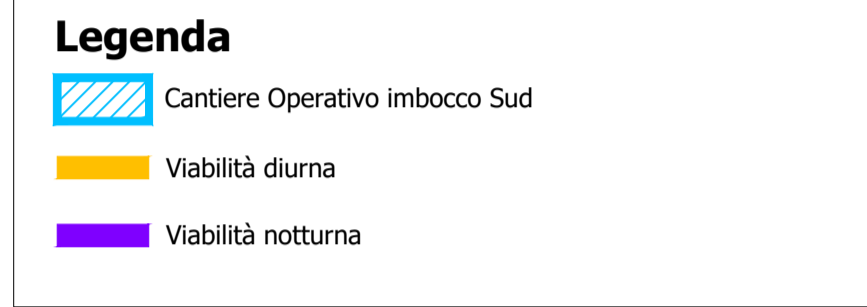



INQUADRAMENTO GENERALE

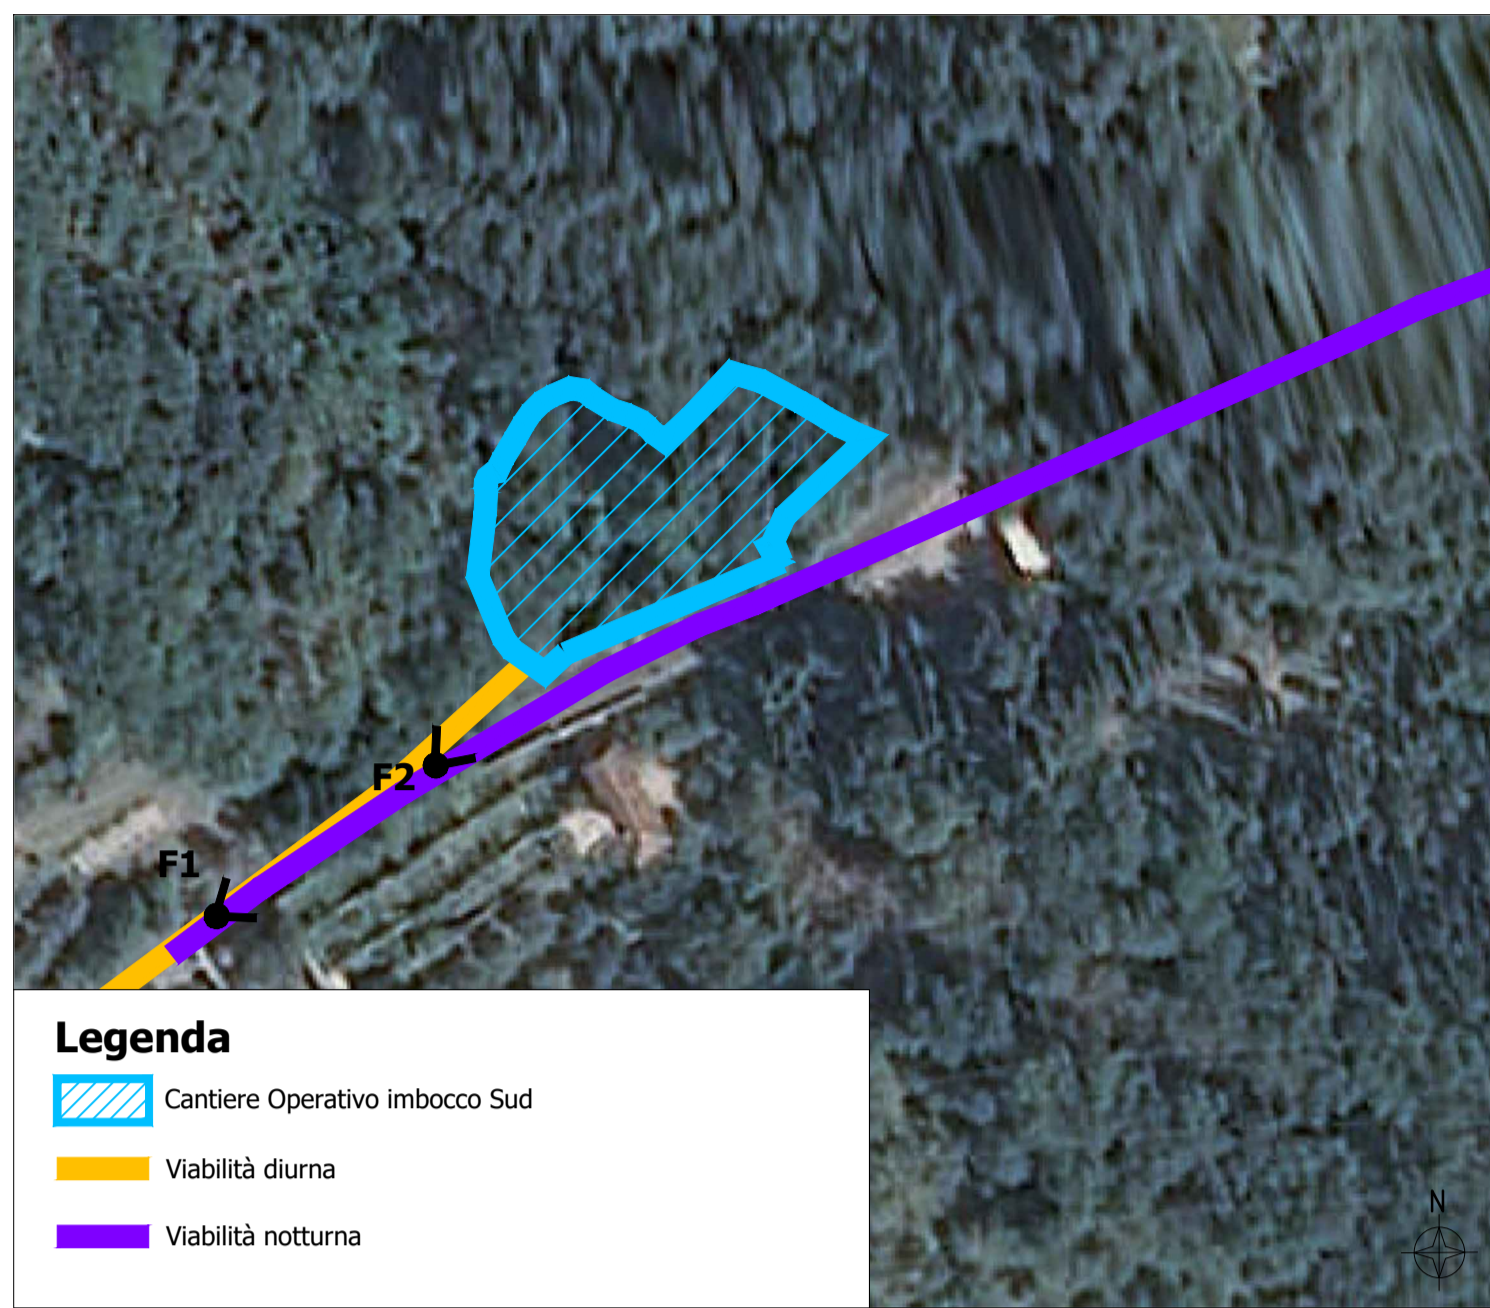


SCHEDA DI CANTIERE

Cantiere operativo CO-SUD	
Provincia	Brescia
Comune	Gargnano
Localizzazione	Imbocco Sud
Superficie	1180 mq
Destinazione PRG	P.R.G. Gargnano- Piano delle regole (Approvato con deliberazione C.C. n°42 del 21/09/2013)- "Zona produttiva"
Presenza vincoli	Presenza di vincolo quali "Bellezza d'insieme", "Corsi d'acqua" e "Copertura boschiva"
Uso del suolo	Boschi di latifoglie e tessuto residenziale sparso
Idrografia	Autorità di Bacino Distrettuale del Fiume Po - Rischio medio basso e scarsa probabilità di accadimento dell'evento
Morfologia	Non pianeggiante
Tipologia di ripristino previsto	Ripristino del sito nelle condizioni originarie

KEY PLAN


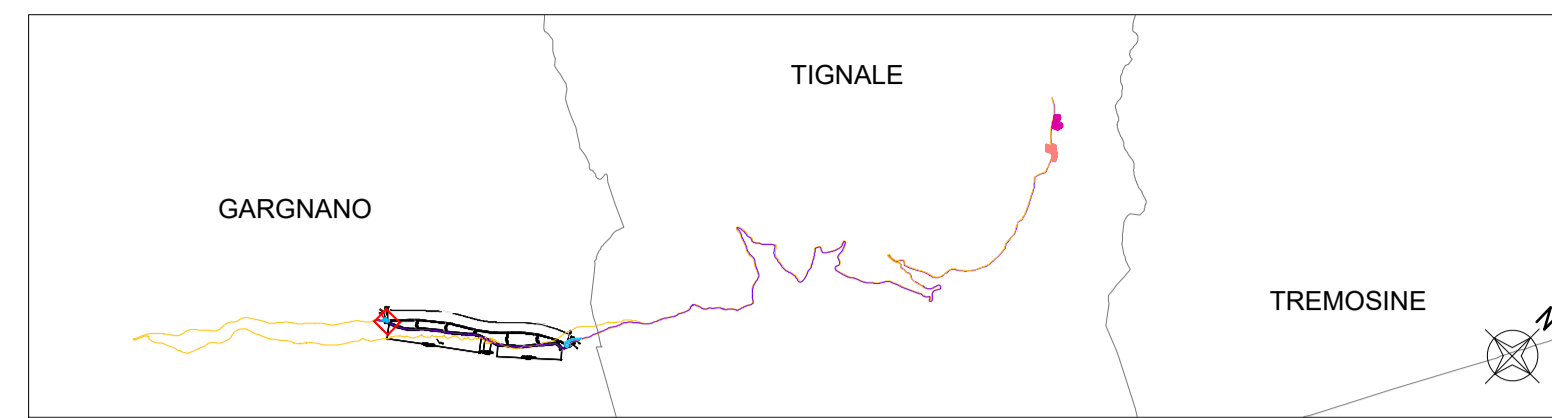


LEGENDA: LAYOUT DI CANTIERE


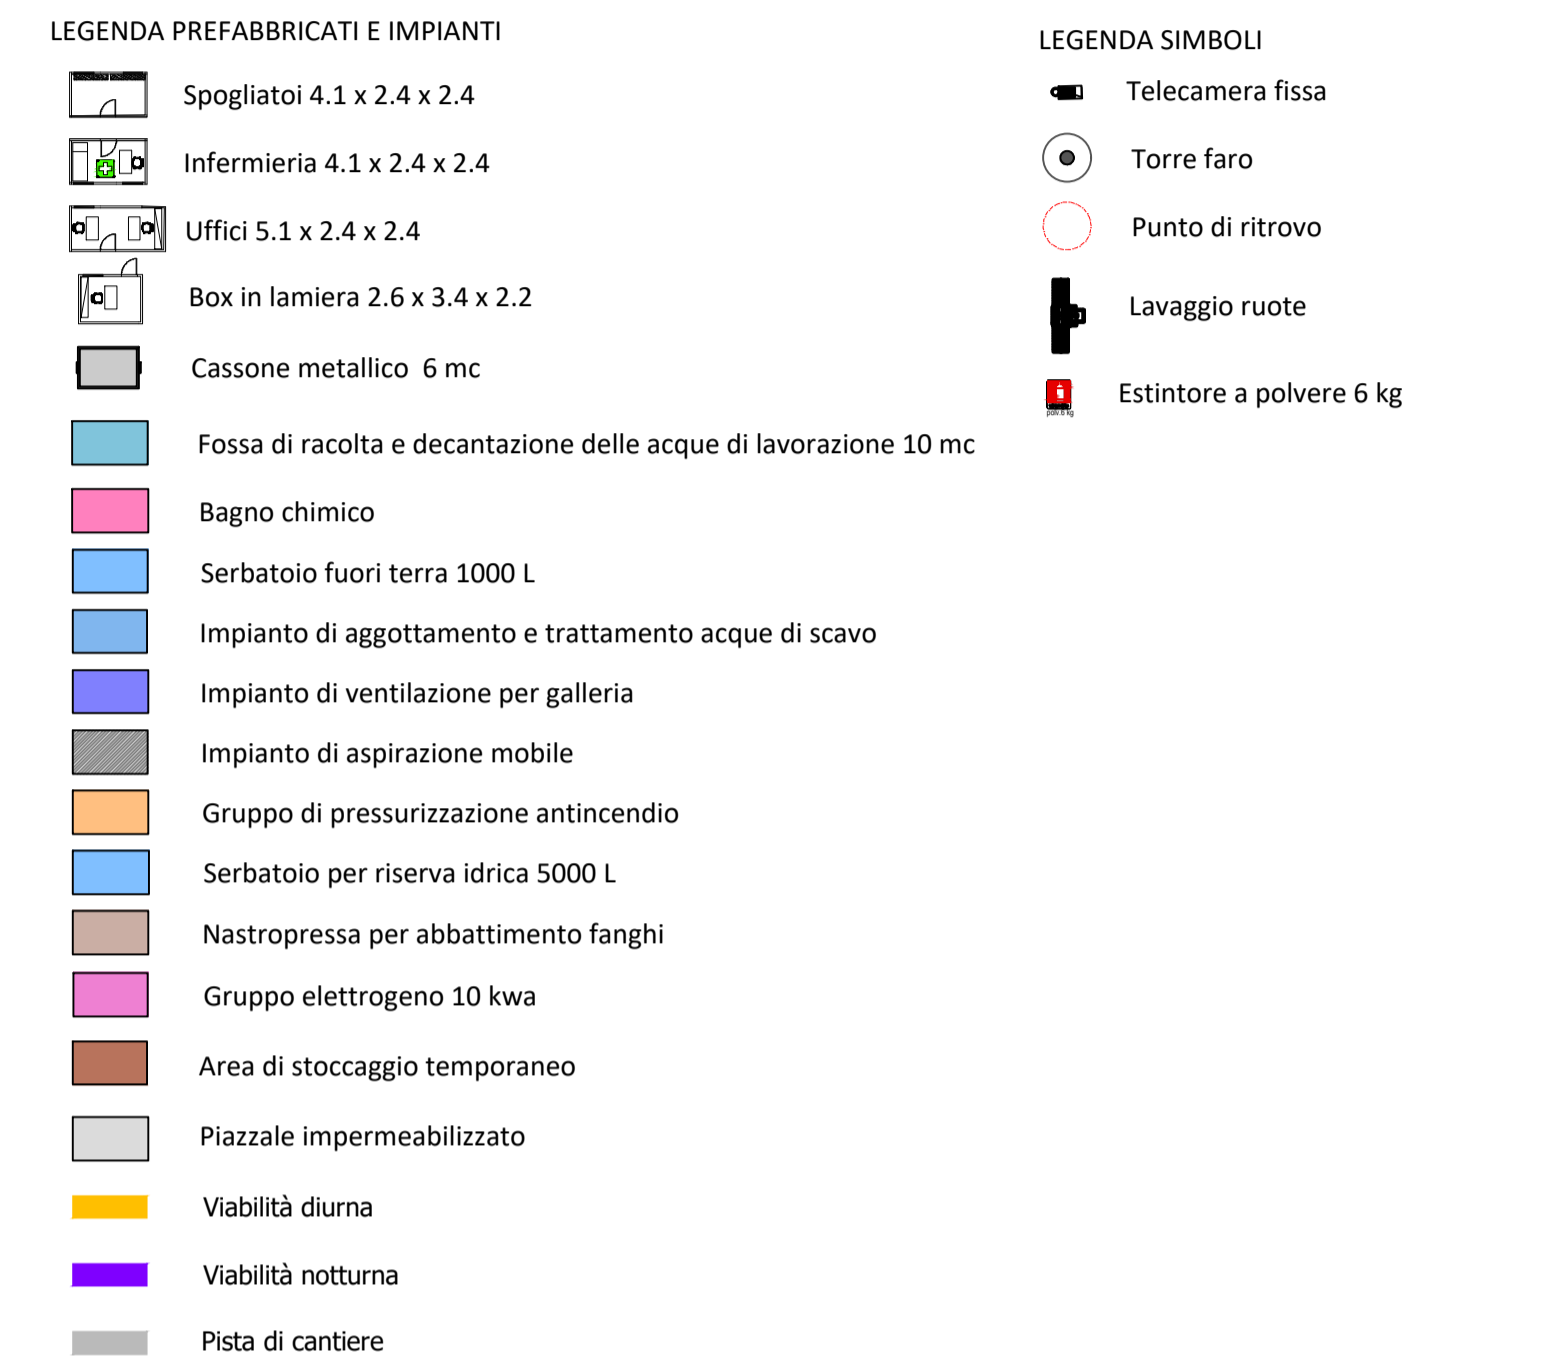


* Il Cantiere Operativo (CO 01), relativo all'imbocco sud, prevede il seguente layout al termine della prima fase di lavoro, ovvero a valle della realizzazione delle opere idrauliche.


INQUADRAMENTO GENERALE

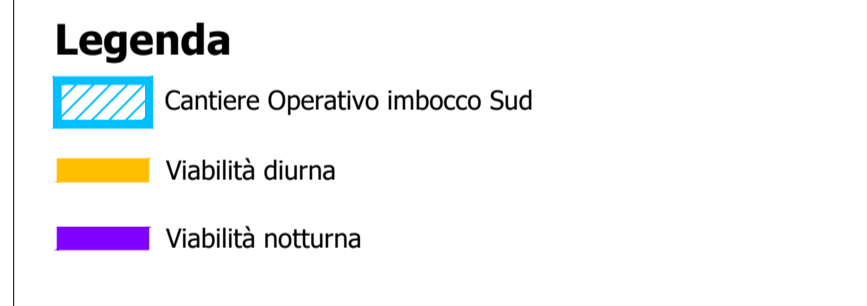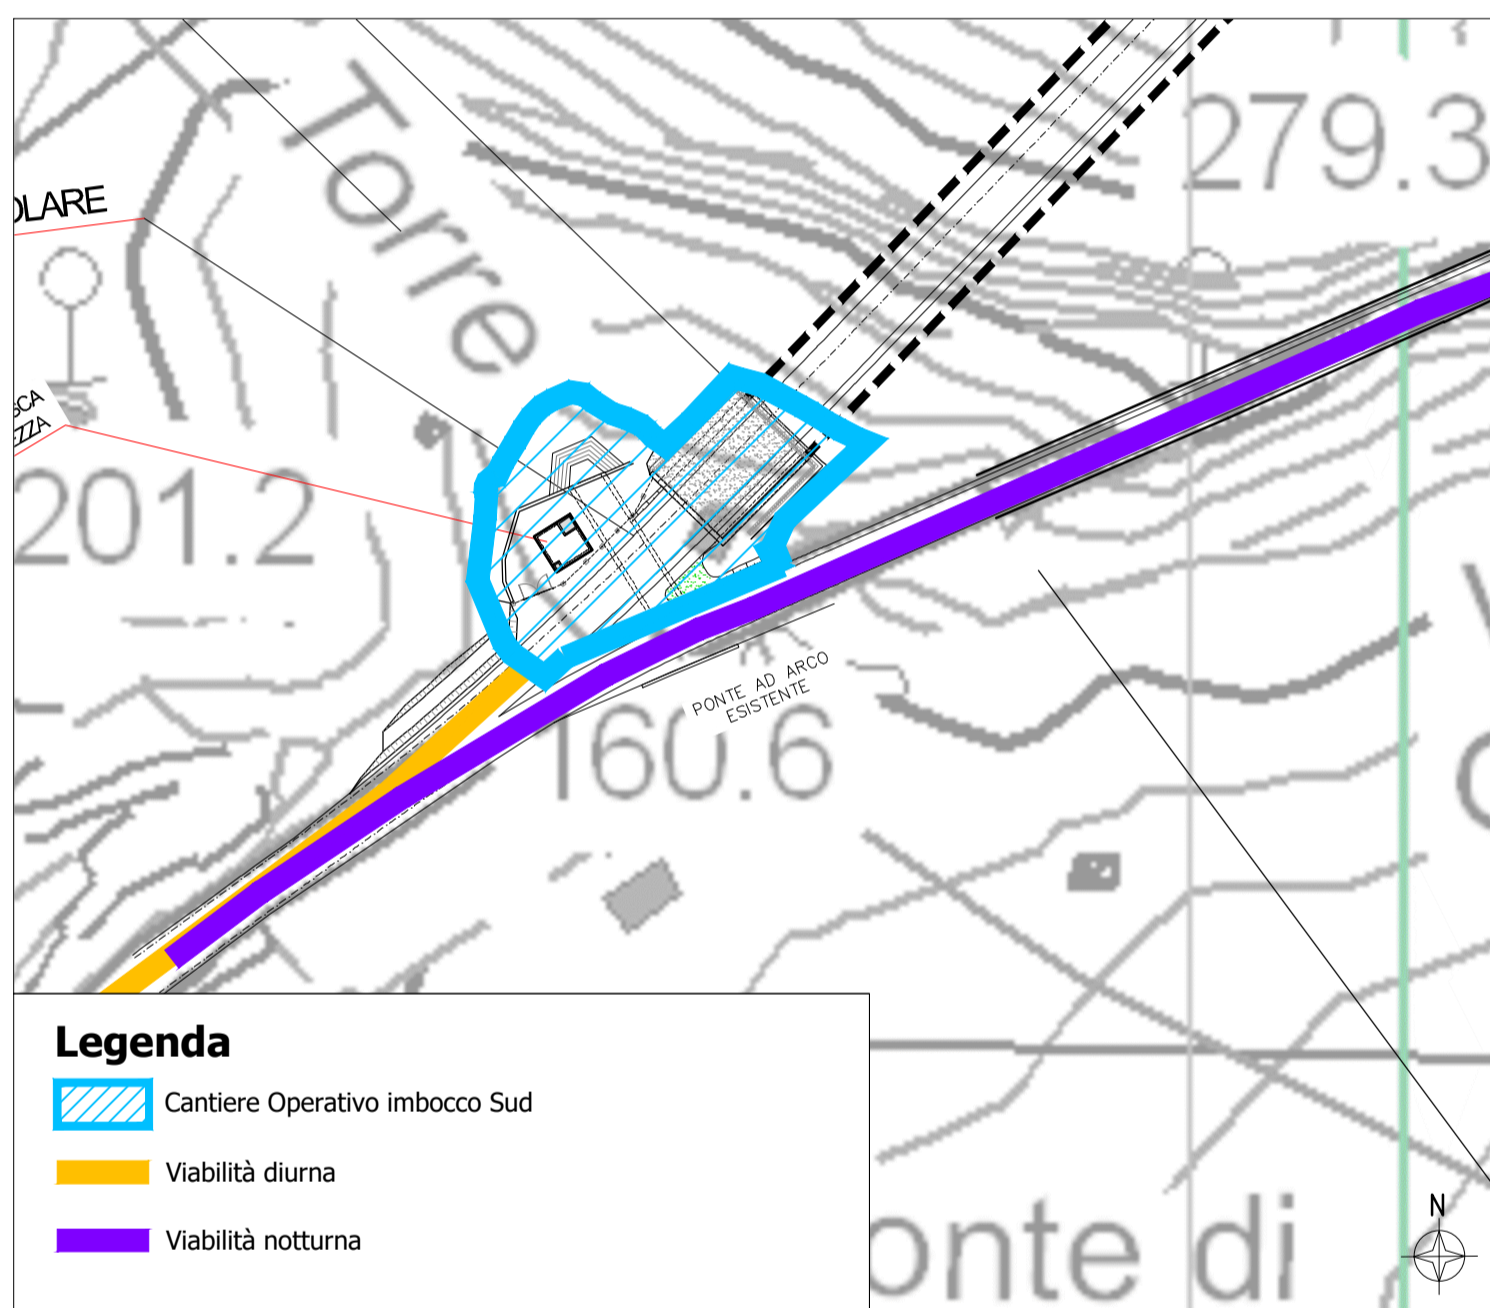



ANALISI DEI VINCOLI E RETE NATURA 2000

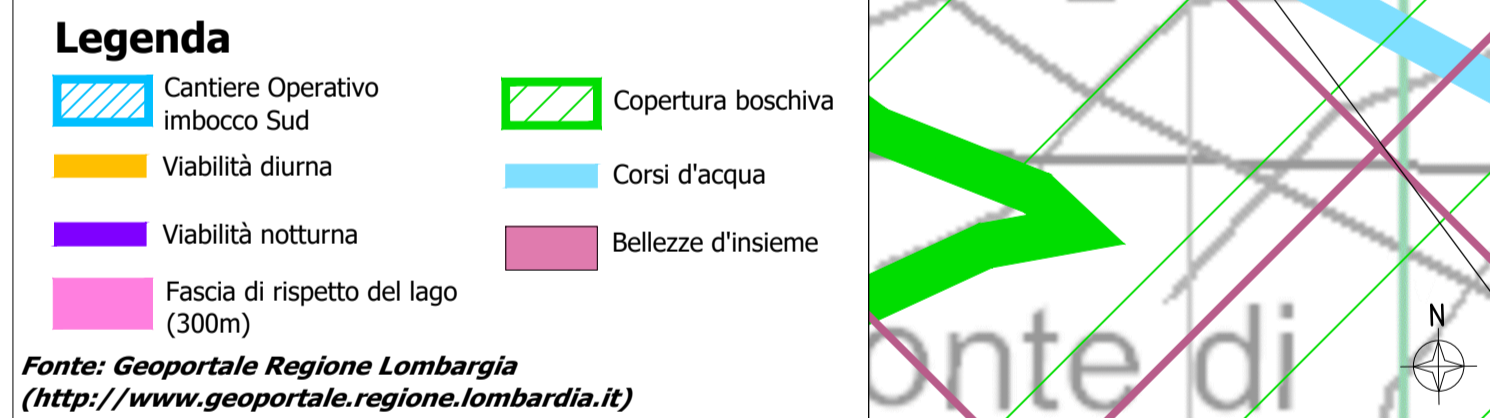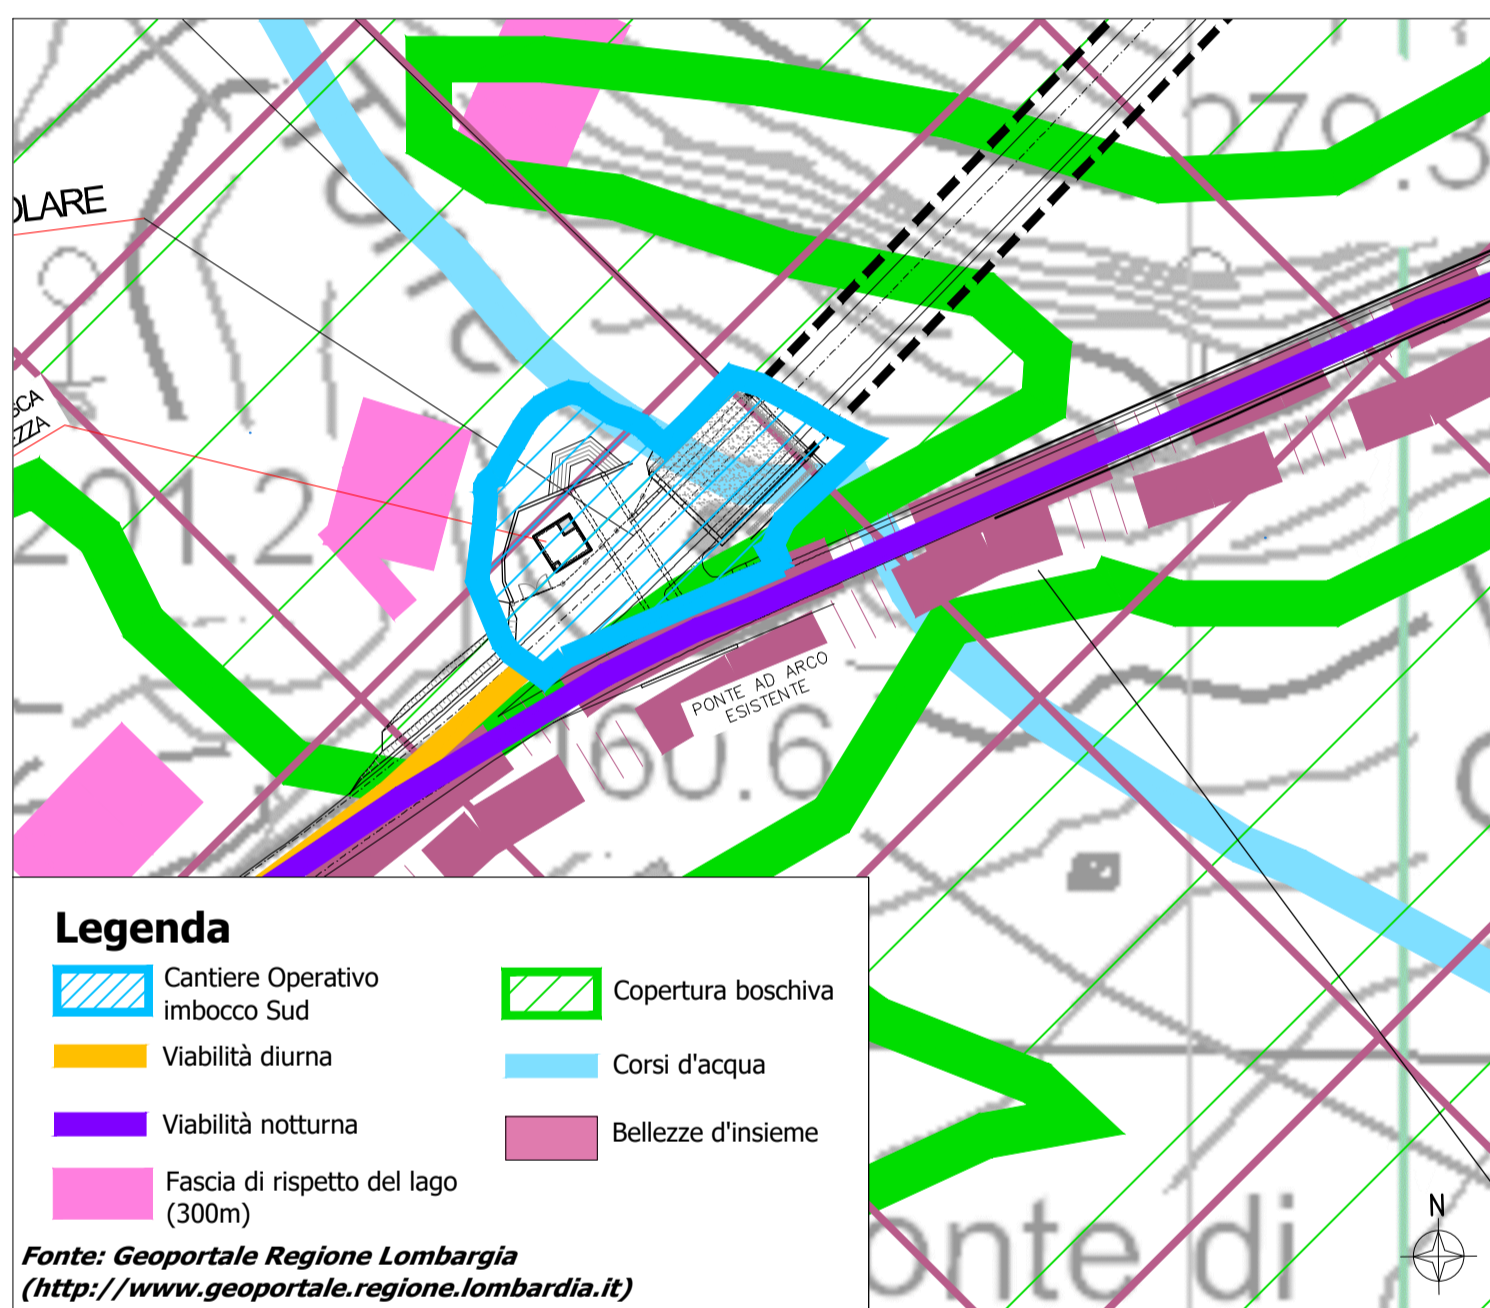

LAYOUT DI CANTIERE

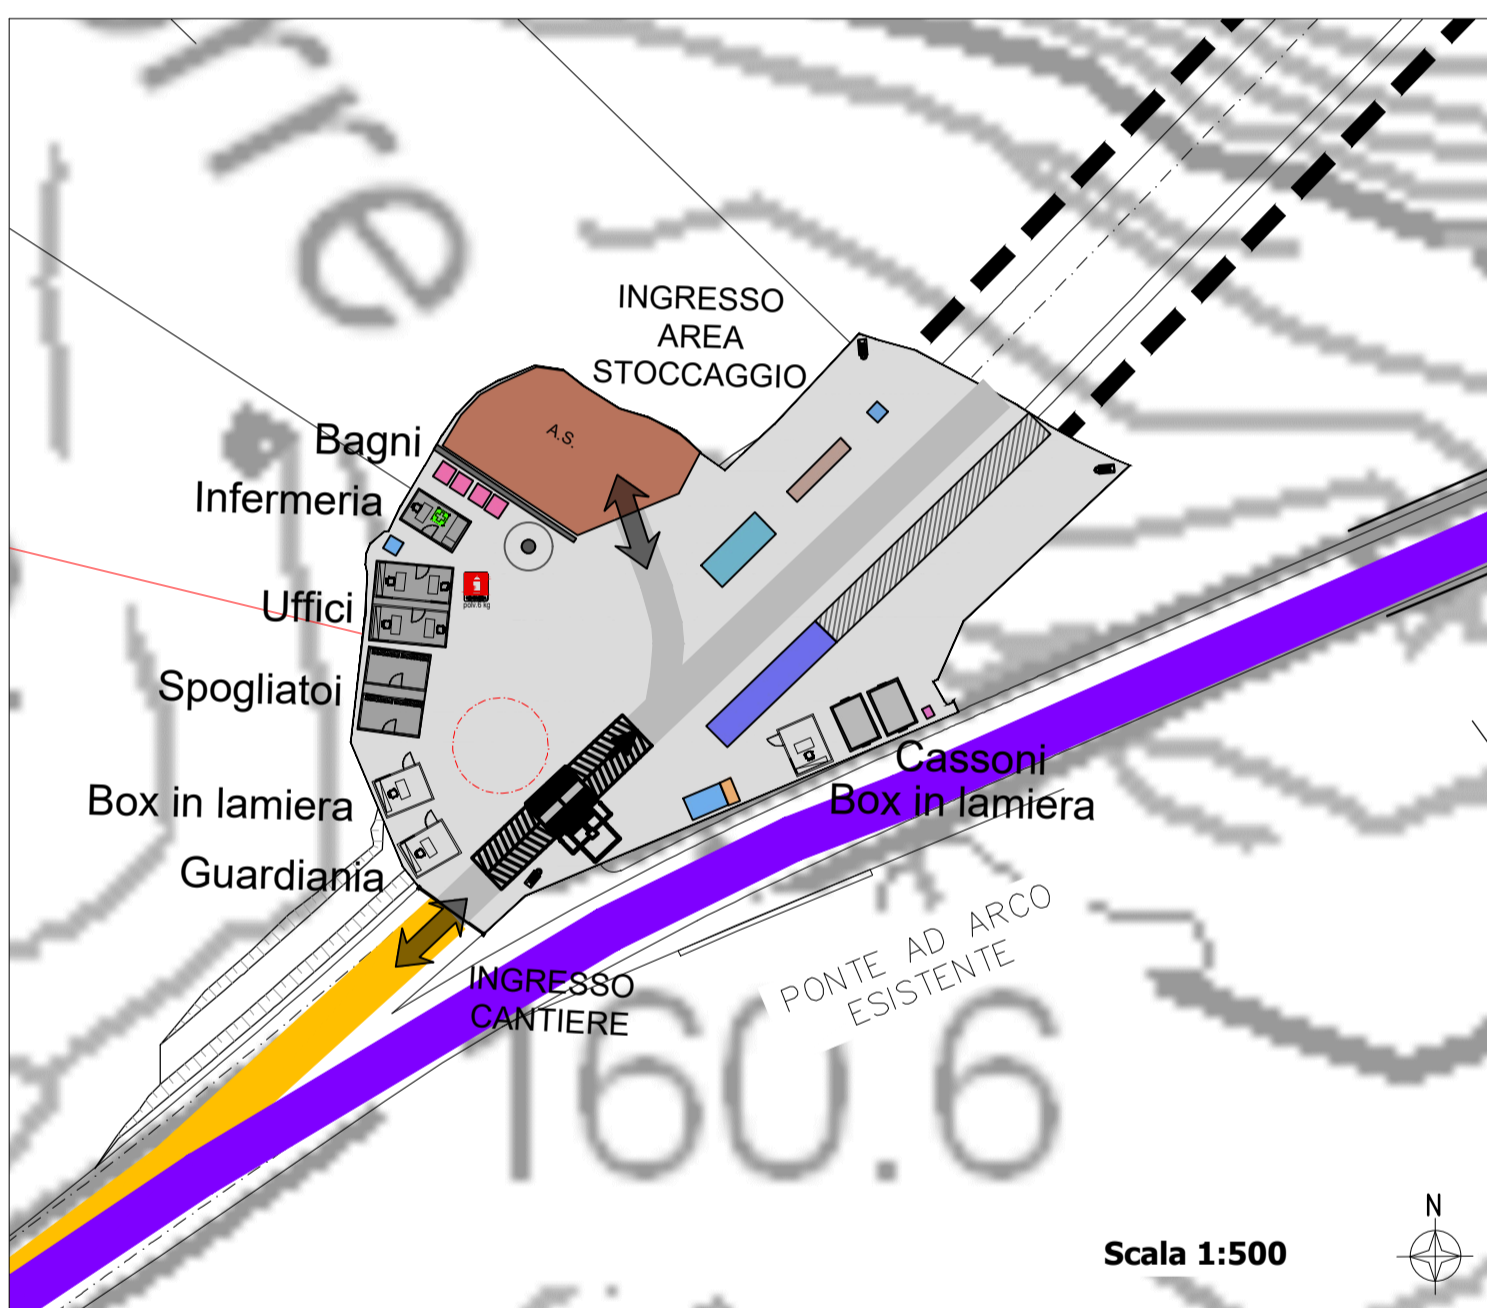



PIANO DI GESTIONE DEL RISCHIO ALLUVIONI

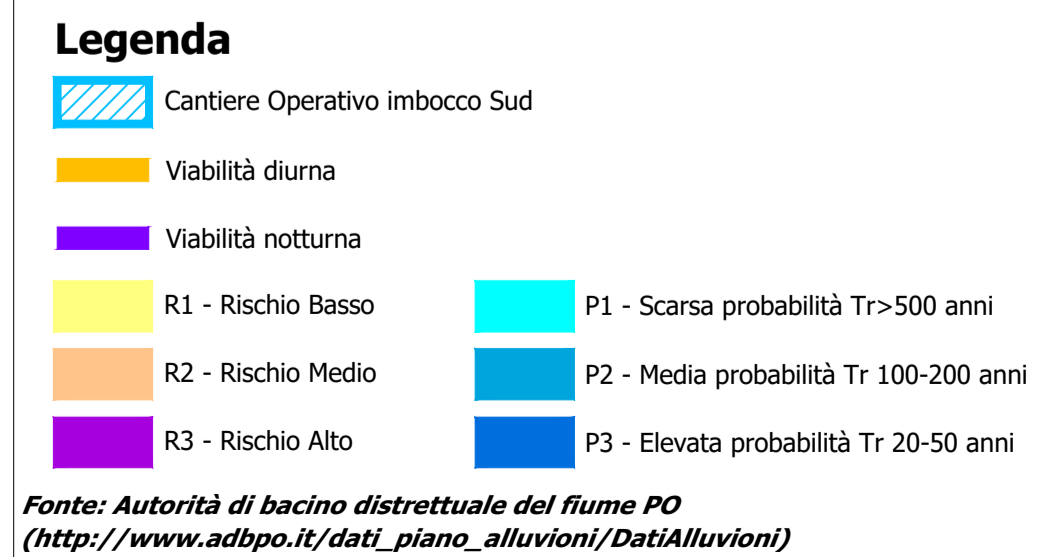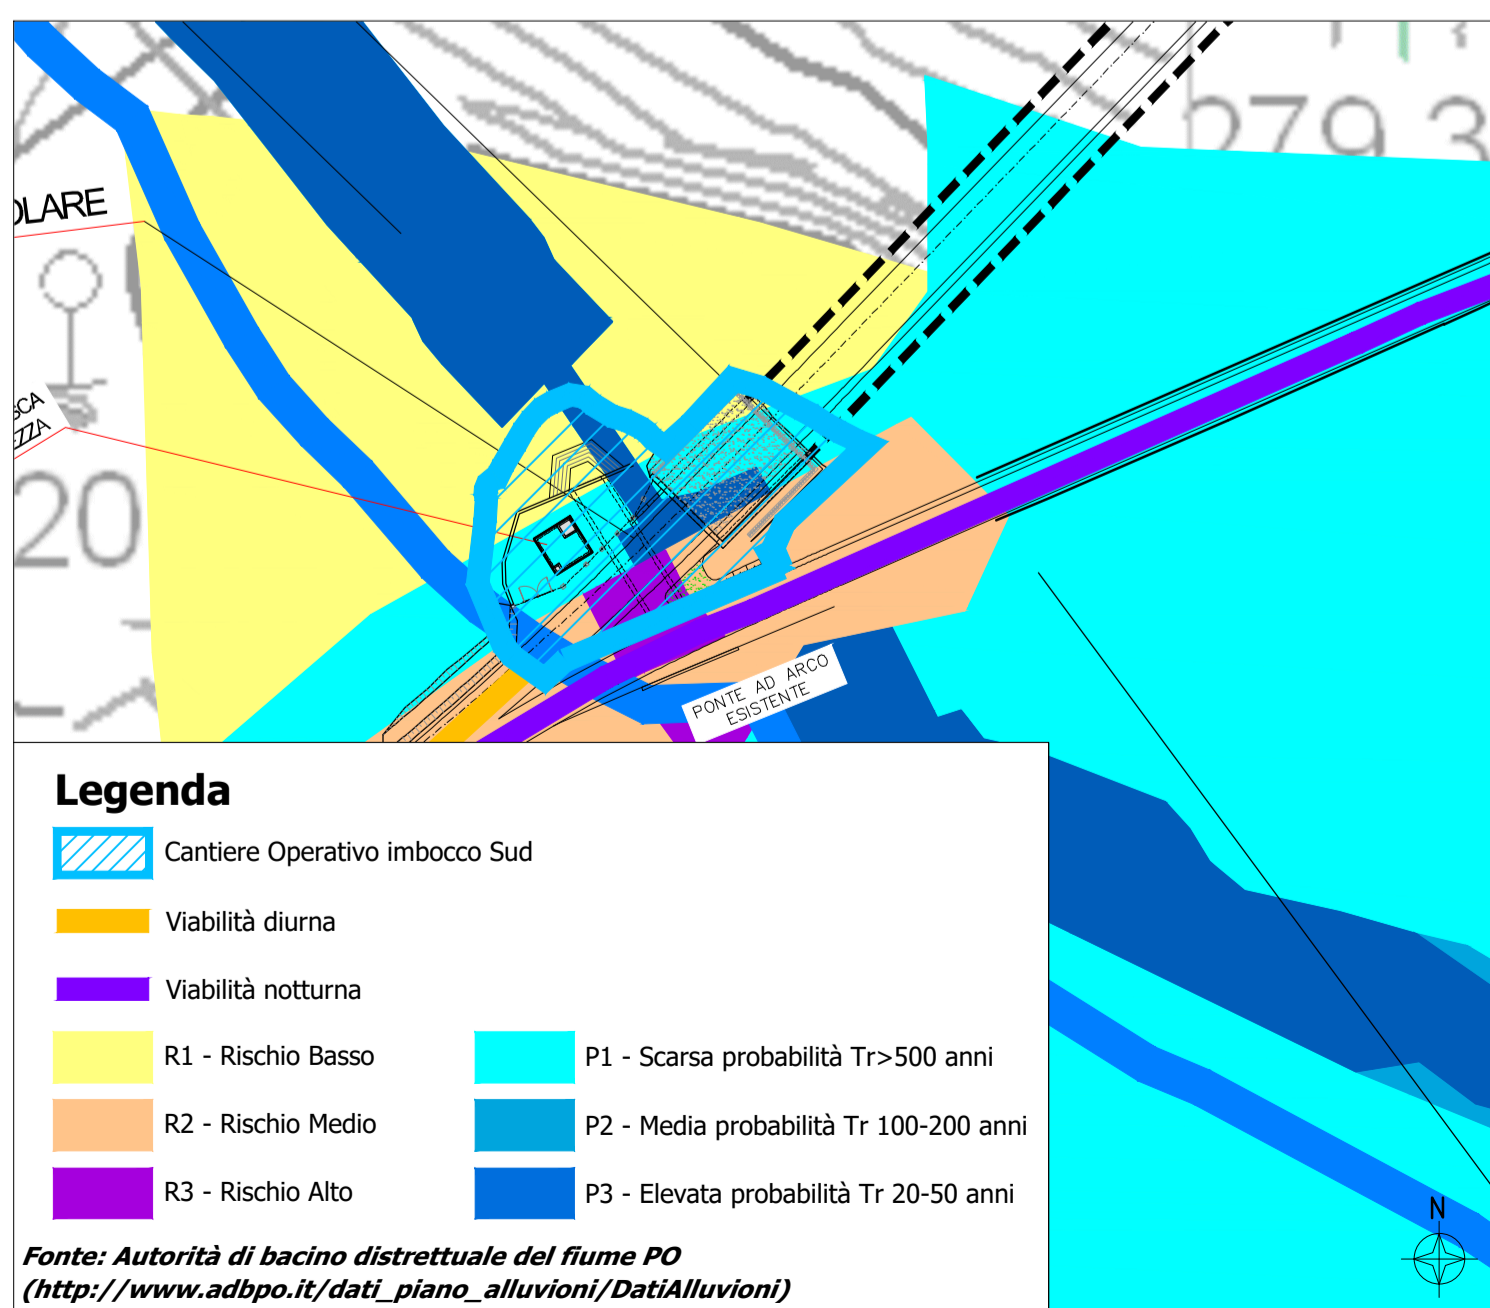

INQUADRAMENTO URBANISTICO- PIANIFICAZIONE COMUNALE



USO DEL SUOLO

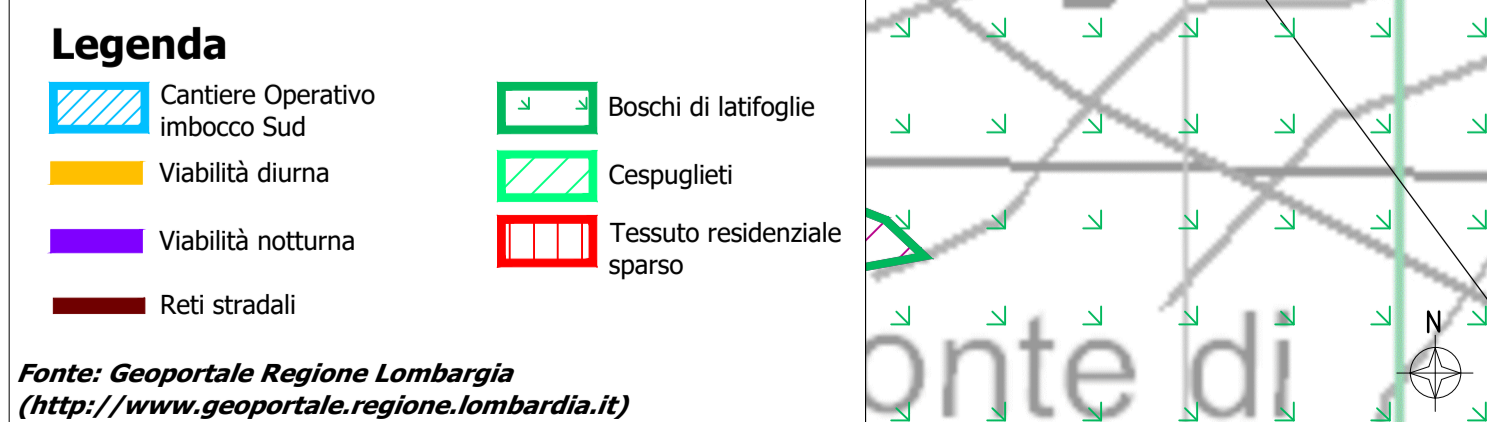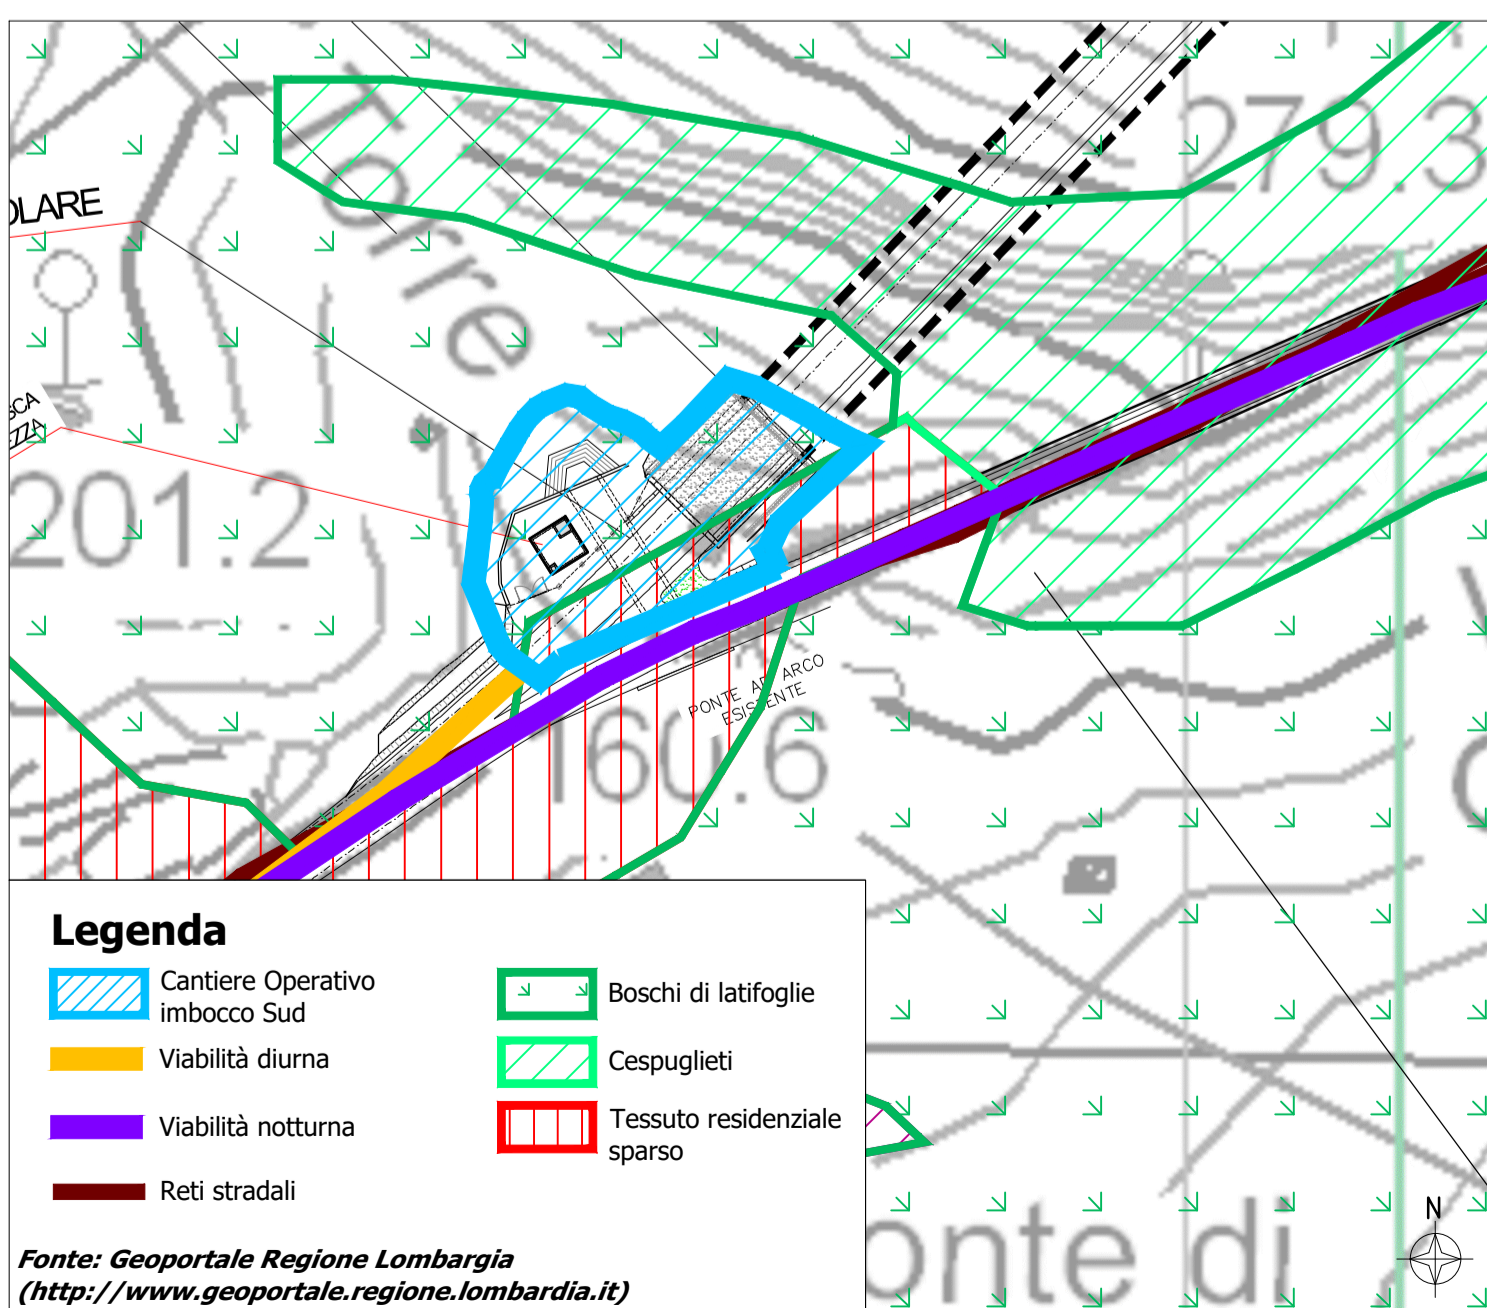

Sanas GRUPPO FS ITALIANE Direzione Progettazione e Realizzazione Lavori

S.S. 45bis - Gardesana Occidentale
Opere di costruzione della galleria in variante tra il km 86+567 e il km 88+800 finalizzata a sottendere le attuali gallerie ogivali a sezione ristretta

PROGETTO DEFINITIVO cod. MI92

PROGETTAZIONE: ANAS - DIREZIONE PROGETTAZIONE E REALIZZAZIONE LAVORI

PROGETTISTA:
Dott. Ing. Antonio Scalamantri
Ordine Ing. di Frosinone n. 1063

IL GEOLOGO
Dott. Geol. Serena Majetta
Ordine Geol. di Roma n. 928

IL RESPONSABILE DEL S.I.A.
Dott. Ing. Laura Troiani
Ordine Ing. di Roma n. 31890

COORDINATORE DELLA SICUREZZA IN FASE DI PROGETTAZIONE
Geom. Fabio Quondam

VISTO IL RESPONSABILE DEL PROCEDIMENTO
Dott. Ing. Giancarlo Luongo

PROTOCOLLO DATA

STUDIO DI IMPATTO AMBIENTALE
INQUADRAMENTO PROGETTUALE
Schede di cantiere - cantiere Operativo Imbocco Sud

CODICE PROGETTO	NOME FILE	REVISIONE	SCALA
PROGETTO: DPM10092	LIV. PROG. T00IA30CANS02_A.pdf	A	1:1.000
ELAB.:	T00IA30CANS02		
D			
C			
B			
A	EMISSIONE	Mar 2020	
REV.	DESCRIZIONE	DATA	REDATTO VERIFICATO APPROVATO