



1) Inquadramento progetto

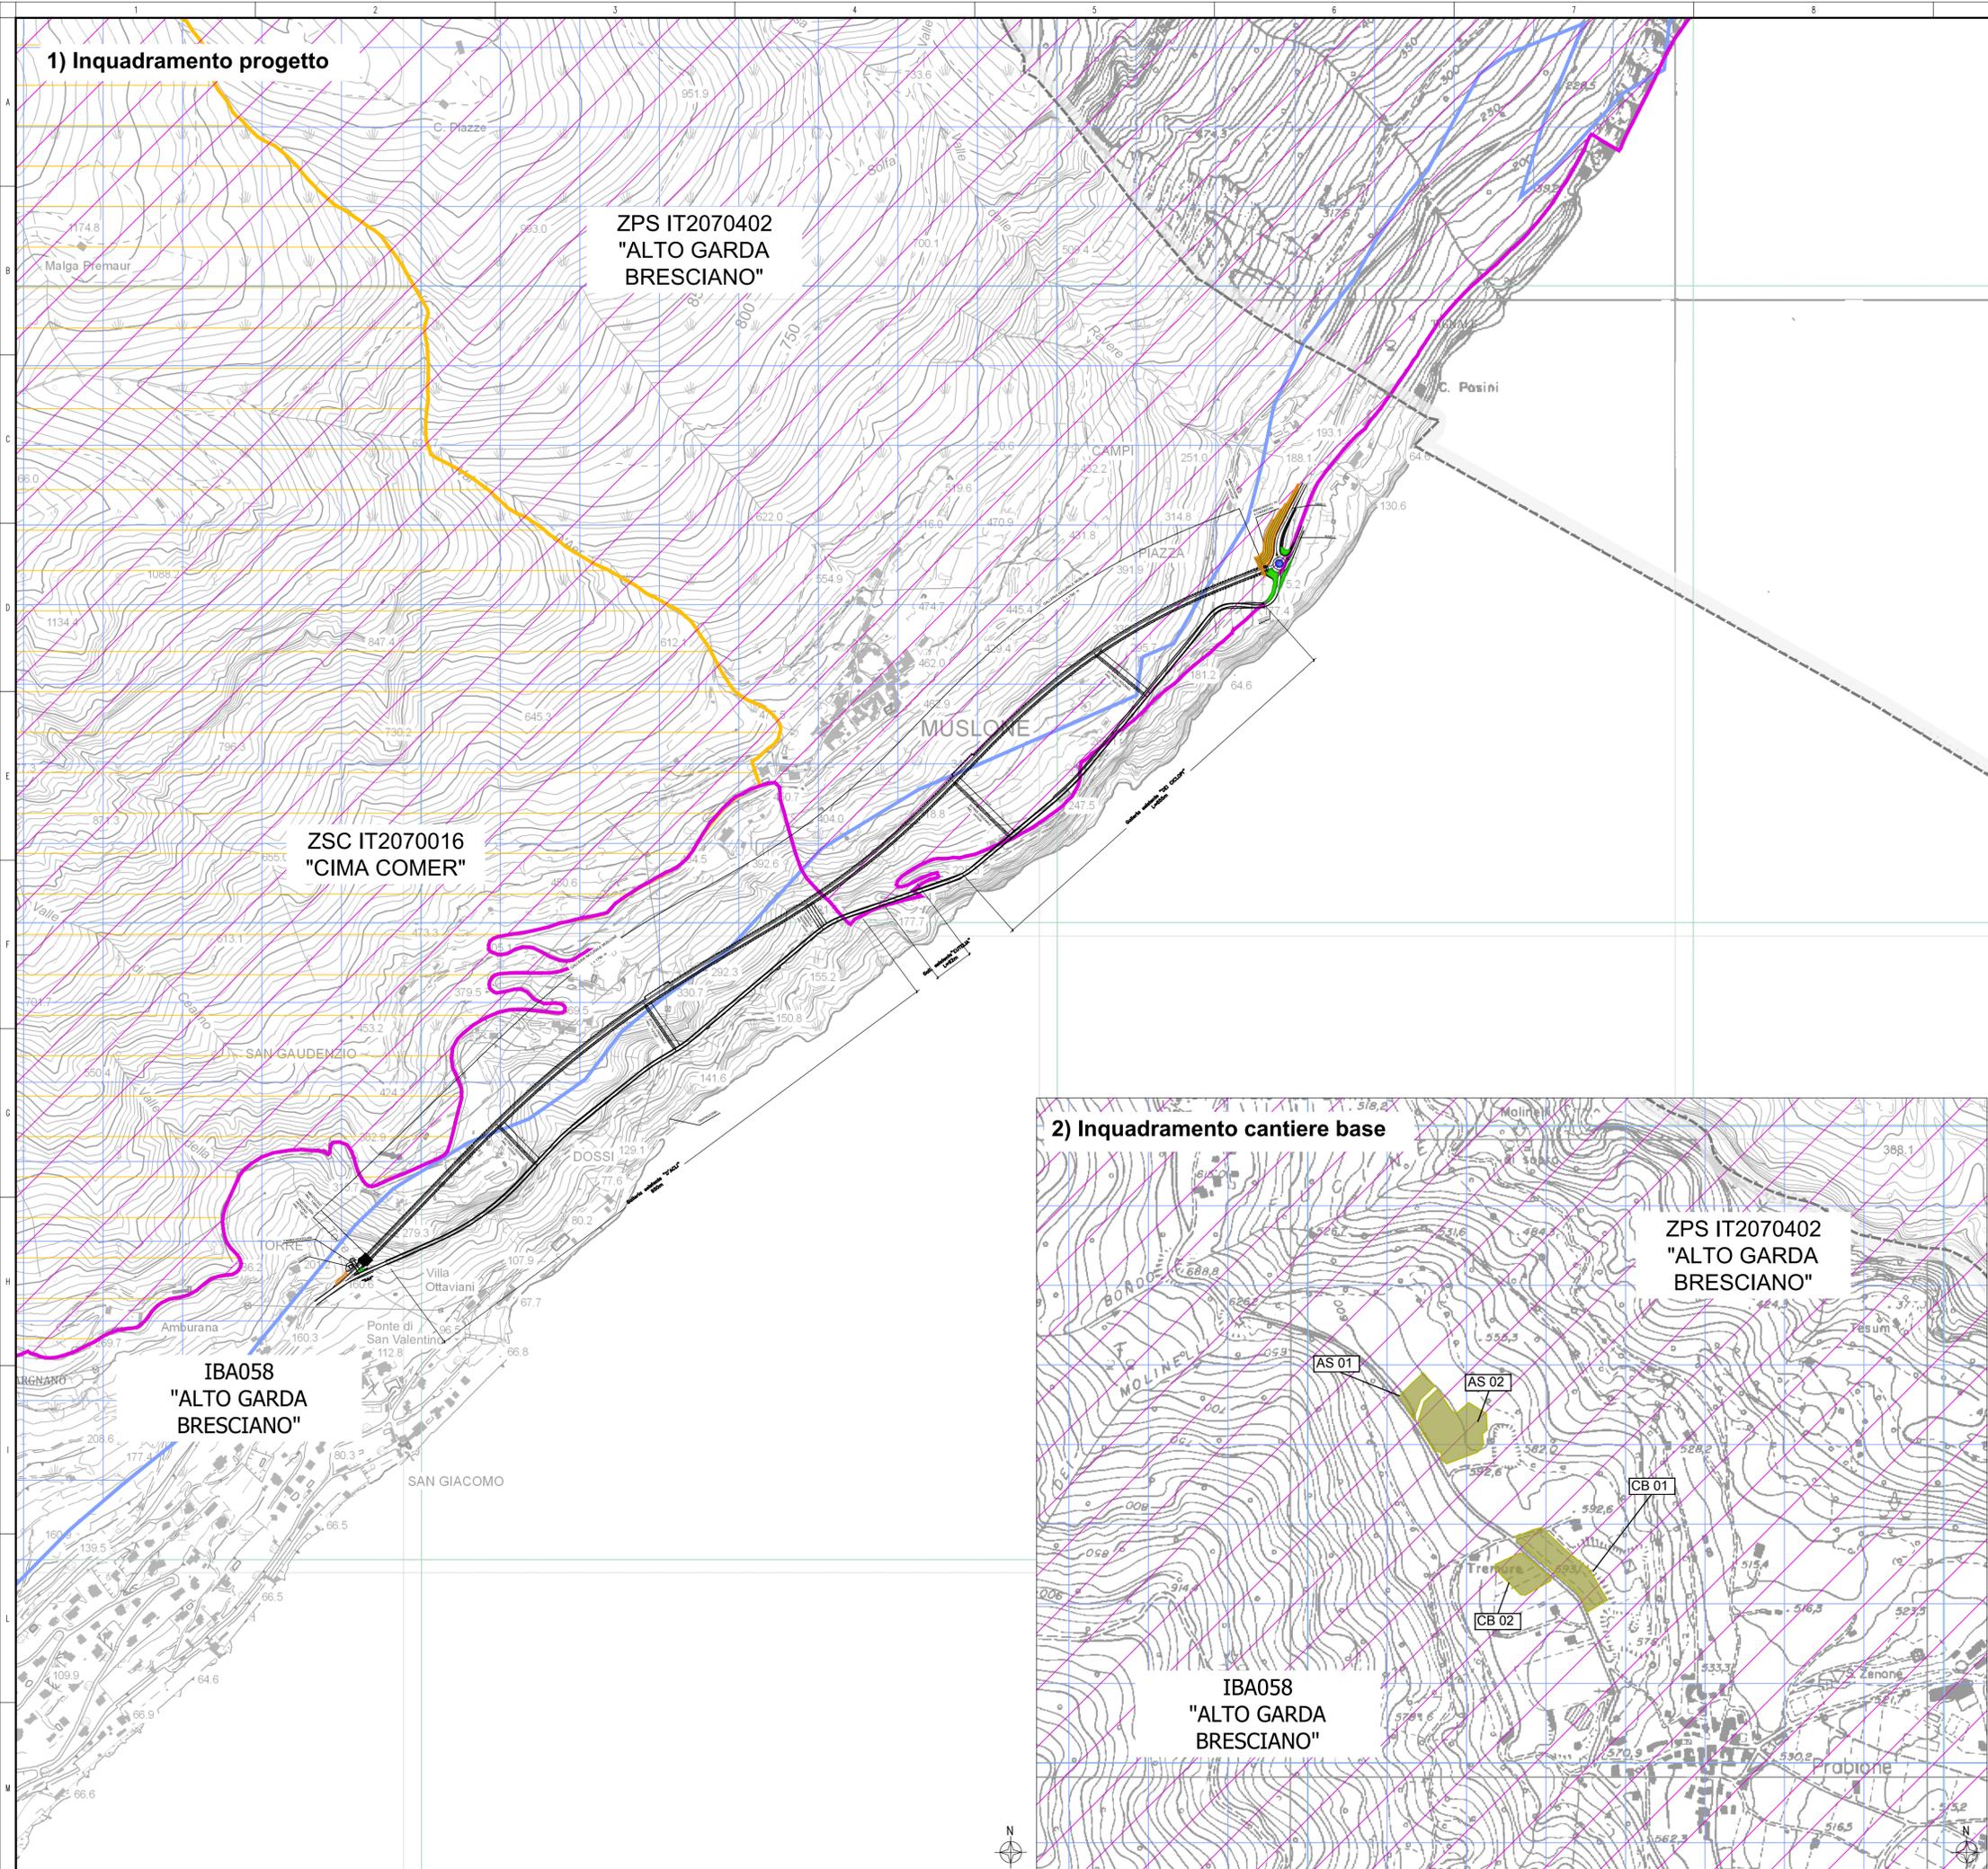

KEYPLAN

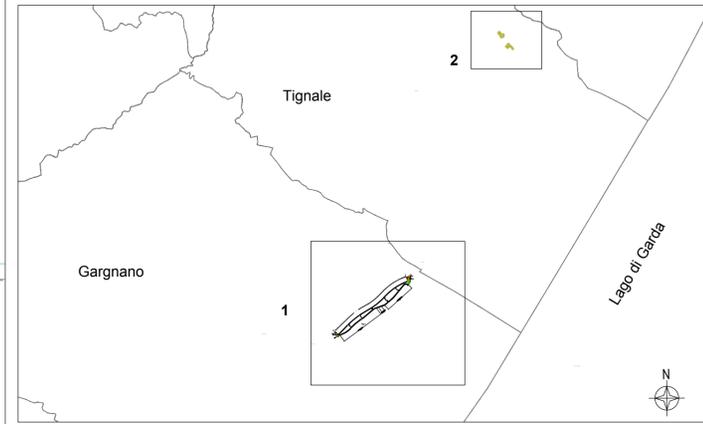

Legenda


- Tracciato di progetto
- Confini comunali

Opere di mitigazione				
Funzione prevalente	Tipo di intervento	Superficie	Funzione	Descrizione
Paesaggistica	Aiuole piante perenni	63,6 m ²	Riqualificazione paesaggistica rotatoria	Inerbimento della rotatoria e messa a dimora di essenze arbustive suffrutuose ed erbacee perenni
	Inerbimento	599 m ²	Riqualificazione paesaggistica aree intercluse	Inerbimento mediante semina allo scopo di arredare le aree intercluse
	Fasce arbustive rampicanti	430 ml (lunghezza filari)	Mascheramento visivo fronte roccioso	Mascheramento del fronte roccioso mediante piantumazione di rampicanti
Naturalistica	Inerbimento a praterie magre di <i>Alopecurus pratensis</i> e <i>Sanguisorba officinalis</i>	18.921 m ²	Ripristino cantieri	Ricostituzione delle aree vegetate rurali mediante semina con miscugli di semi di specie erbacee tipiche delle praterie magre da fieno a bassa altitudine, con lo scopo di ripristinare e avviare i processi di ricolonizzazione da parte della vegetazione autoctona

Elementi di valorizzazione del territorio

- Zone Speciali di Conservazione
- Zona di Protezione Speciale
- IBA

2) Inquadramento cantiere base

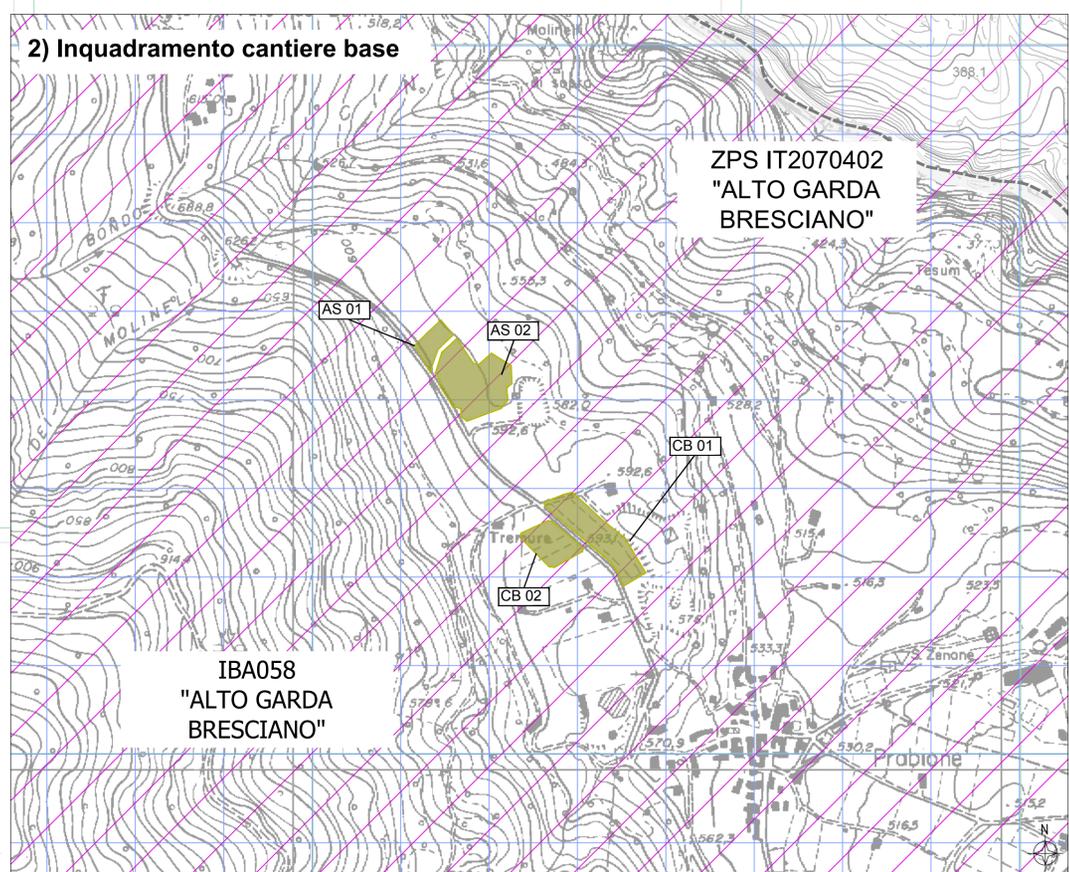

anas
GRUPPO FS ITALIANE

Direzione Progettazione e Realizzazione Lavori

S.S. 45bis - Gardesana Occidentale
Opere di costruzione della galleria in variante tra il km 86+567 e il km 88+800 finalizzata a sottendere le attuali gallerie ogivali a sezione ristretta

PROGETTO DEFINITIVO cod. MI92

PROGETTAZIONE: **ANAS - DIREZIONE PROGETTAZIONE E REALIZZAZIONE LAVORI**

PROGETTISTA:
Dott. Ing. Antonio Scalamanfrè
Ordine Ing. di Frosinone n. 1063

IL GEOLOGO
Dott. Geol. Serena Majetta
Ordine Geol. di Roma n. 928

IL RESPONSABILE DEL S.I.A.
Dott. Ing. Laura Troiani
Ordine Ing. di Roma n. 31890

COORDINATORE DELLA SICUREZZA IN FASE DI PROGETTAZIONE
Geom. Fabio Quondam

VISTO IL RESPONSABILE DEL PROCEDIMENTO
Dott. Ing. Giancarlo Luongo

STUDIO DI IMPATTO AMBIENTALE
Inquadramento progettuale
Planimetria degli interventi di inserimento paesaggistico e ambientale

CODICE PROGETTO	NOME FILE	REVISIONE	SCALA
PROGETTO	T00IA30AMBPL03_A.pdf		
DPM10092	D 18	A	1:5.000
D			
C			
B			
A	EMISSIONE	Mar 2020	
REV.	DESCRIZIONE	DATA	REDATTO VERIFICATO APPROVATO