



1) Inquadramento progetto

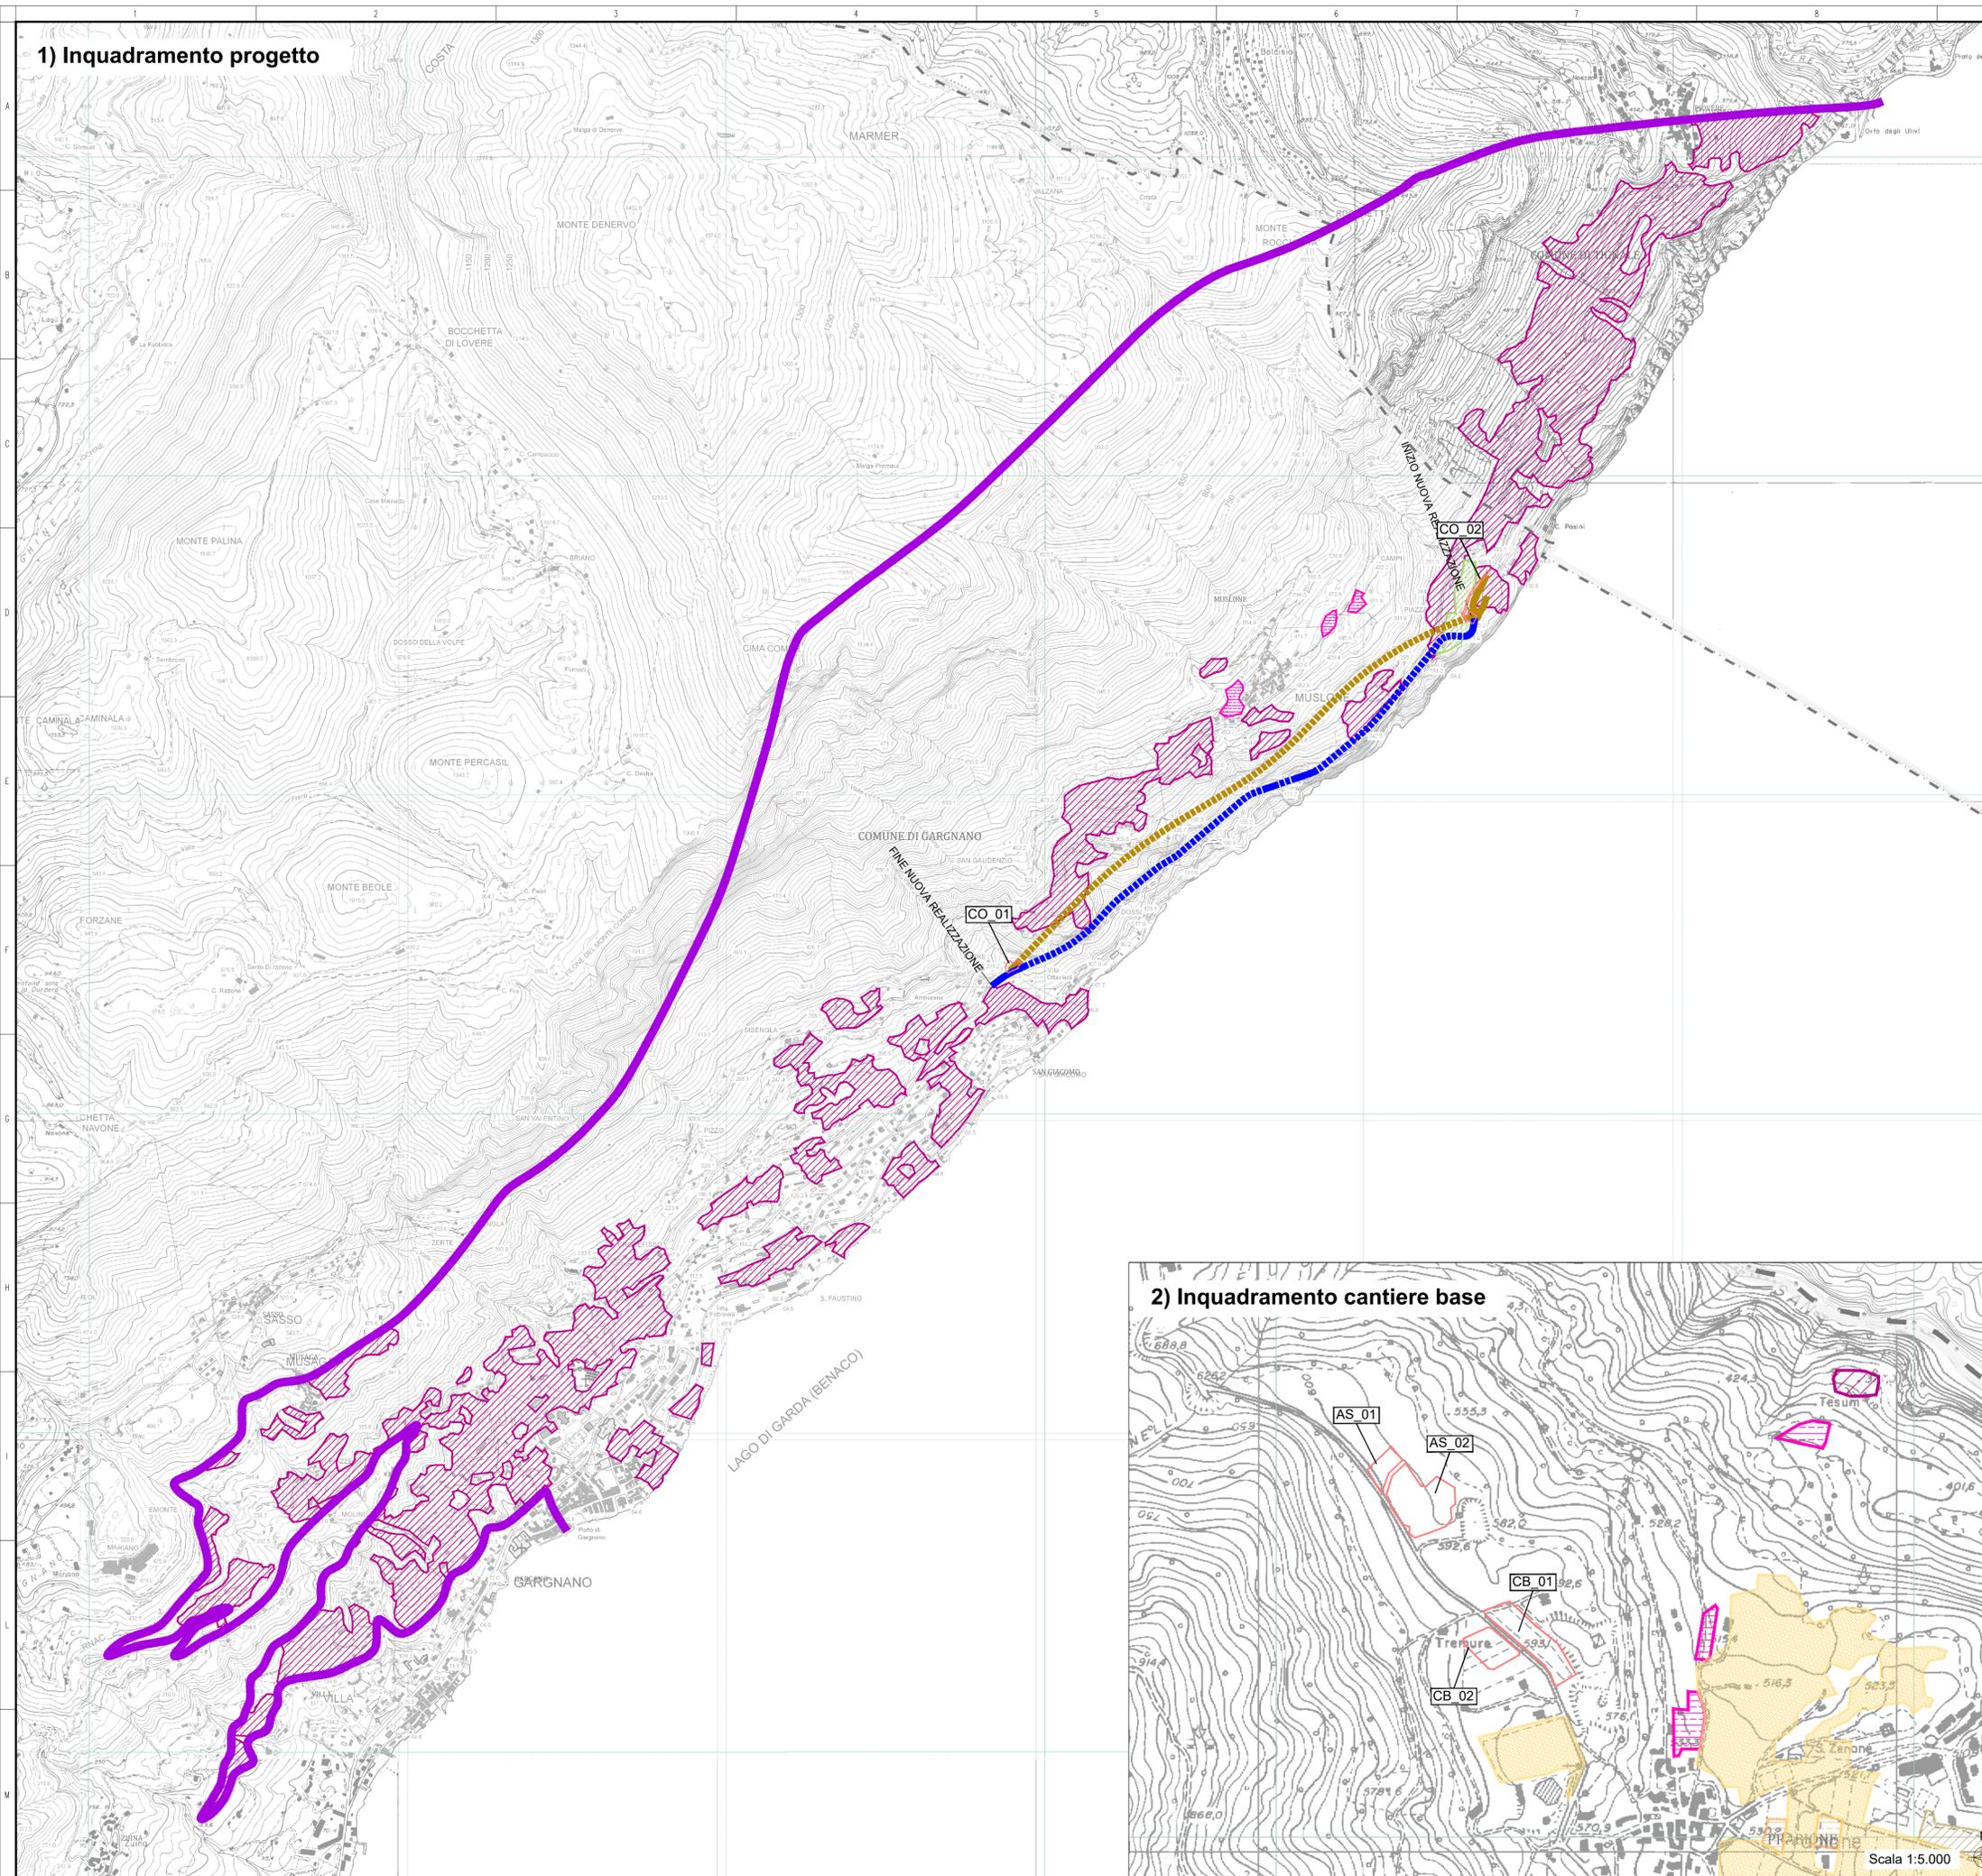

KEYPLAN

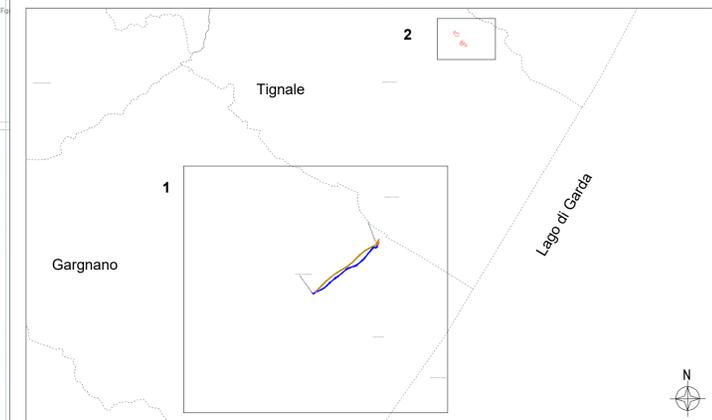

Legenda

- Interventi di progetto**
- Nuova galleria
 - Tratto all'aperto
 - Tratto in sotterraneo
 - Galleria esistente
 - Tratto all'aperto
 - Tratto in sotterraneo
 - Confini comunali
 - Aree di cantiere
 - Ambito di studio
- Uso del suolo- Matrice agricola**
- Seminativi semplici
 - Culture orticole protette
 - Vigneti
 - Frutteti e frutti minori
 - Oliveti
 - Aree agroforestali

Fonte: Geoportale Regione Lombardia

S.S. 45bis - Gardesana Occidentale
Opere di costruzione della galleria in variante tra il km 86+567 e il km 88+800 finalizzata a sottendere le attuali gallerie ogivali a sezione ristretta

PROGETTO DEFINITIVO cod. MI92

PROGETTAZIONE: ANAS - DIREZIONE PROGETTAZIONE E REALIZZAZIONE LAVORI

PROGETTISTA: Dott. Ing. Antonio Scalamanfrè Ordine Ing. di Frosinone n. 1063	
IL GEOLOGO Dott. Geol. Serena Majetta Ordine Geol. di Roma n. 928	
IL RESPONSABILE DEL S.I.A. Dott. Ing. Laura Troiani Ordine Ing. di Roma n. 31890	
COORDINATORE DELLA SICUREZZA IN FASE DI PROGETTAZIONE Geom. Fabio Quondam	
VISTO IL RESPONSABILE DEL PROCEDIMENTO Dott. Ing. Giancarlo Luongo	
PROTOCOLLO	DATA

STUDIO DI IMPATTO AMBIENTALE
ANALISI AMBIENTALE
Territorio e suolo - Carta dell'uso del suolo: Matrice agricola

CODICE PROGETTO	NOME FILE	REVISIONE	SCALA
PROGETTO: DPM10092	LIV. PROG. D 18	T00IA33AMBCT01	A
REV. DESCRIZIONE	DATA	REDDATTO	VERIFICATO
		Mar 2020	
			APPROVATO

2) Inquadramento cantiere base

