


>> **CONTESTO PAESAGGISTICO:** parte di territorio in cui le relazioni tra le componenti infrastrutturali-insediative, morfologico-ambientali e storico-testimoniali si presentano significative

>> **SISTEMA DEL LAGO:** lago come elemento predominante del paesaggio e delle principali visuali

>> **SISTEMA DELLE VILLE STORICHE:** sponde del lago contornate da dimore nobili

>> **SISTEMA DELLE GALLERIE:** variabilità delle visuali, chiuse-aperte nei tratti di mezzacosta montani e collinari

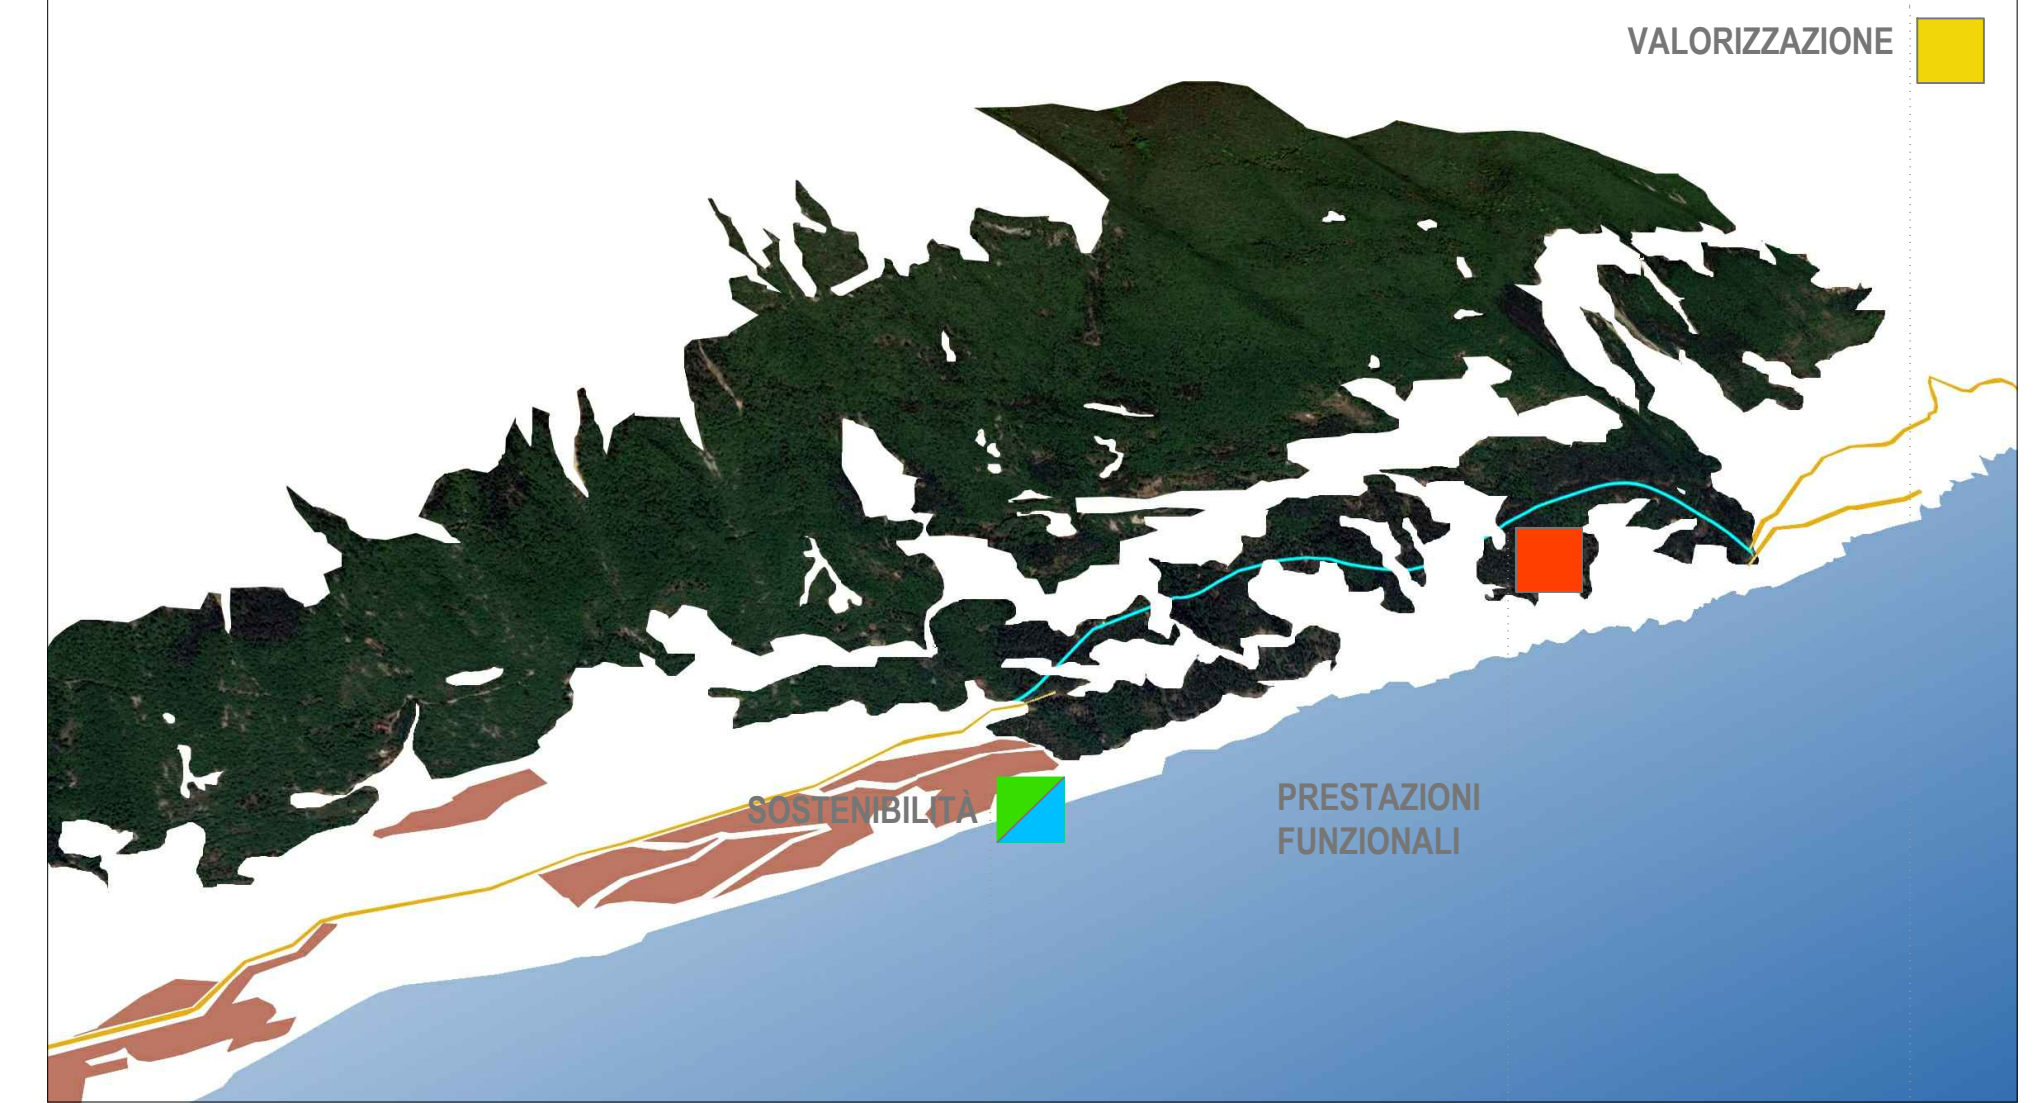

OBIETTIVI DI SFONDO

ELEMENTI DEL PAESAGGIO

L'ITINERARIO

LE VISUALI

ELEMENTI DI STRUTTURA

- insediamenti discontinui spondali a media e bassa densità
- aree boscate a piombo sul mare
- sistema della viabilità e delle gallerie, che creano per il viaggiatore visuali frammentate del lago
- Sistema paesaggistico e turistico delle ville nobili storiche
- Sistema paesaggistico e turistico delle limonaie
- riserve naturali protette e l'area Parco
- Sistema paesaggistico e visuale del Lago di Garda

CRITICITÀ

- Viabilità attuale insufficiente per il carico di traffico attuale
- attraversamento e accesso al Parco e alle aree Naturali Protette
- Connessioni agli insediamenti residenziali diffusi

OBIETTIVI DI SFONDO

- Adeguamento del collegamento alla viabilità principale
- qualificazione della rete viaria principale di attraversamento
- riduzione e compensazione degli impatti sugli habitat ecologici



Direzione Progettazione e Realizzazione Lavori

S.S. 45bis - Gardesana Occidentale
Opere di costruzione della galleria in variante tra il km 86+567 e il km 88+800 finalizzata a sottendere le attuali gallerie ogivali a sezione ristretta

PROGETTO DEFINITIVO

cod. MI92

PROGETTAZIONE: ANAS - DIREZIONE PROGETTAZIONE E REALIZZAZIONE LAVORI

PROGETTISTA: Dott. Ing. Antonio Scalomandré Ordine Ing. di Frosinone n. 1063
IL GEOLOGO Dott. Geol. Serena Majetta Ordine Geol. di Roma n. 928
IL RESPONSABILE DEL S.I.A. Dott. Ing. Laura Troiani Ordine Ing. di Roma n. 31890
COORDINATORE DELLA SICUREZZA IN FASE DI PROGETTAZIONE Geom. Fabio Quendam
VISTO IL RESPONSABILE DEL PROCEDIMENTO Dott. Ing. Giancarlo Luongo
PROTOCOLLO
DATA

STUDIO DI IMPATTO AMBIENTALE
ANALISI AMBIENTALE
Paesaggio - Elementi di struttura del paesaggio

CODICE PROGETTO		NOME FILE		REVISIONE	SCALA
PROGETTO	LIV. PROG.	T00IA36AMBCT02_A.pdf		A	VARIE
DPMI0092	D 18	CODICE ELAB. T00IA36AMBCT02			
D					
C					
B					
A	EMISSIONE		Mar 2020		
REV.	DESCRIZIONE	DATA	REDATTO	VERIFICATO	APPROVATO

CONFINI DI CONTESTO

INSEDIAMENTI A MEDIA DENSITÀ

SISTEMA DELLE VILLE STORICHE

STRADA PRINCIPALE DI COLLEGAMENTO

SISTEMA DELLE GALLERIE

AREE BOSCADE DI COLLINA

VIABILITÀ IN PROGETTO

ELEMENTO LAGO