



Foto 1 ante operam



Foto 1 post operam




Foto 1 post mitigazioni

Legenda

- Tracciato di progetto
- Confini comunali
- Punto di vista fotografico

Mitigazioni a verde

- Aiuole piante perenni
- Inerbimento
- Fasce arbustive rampicanti

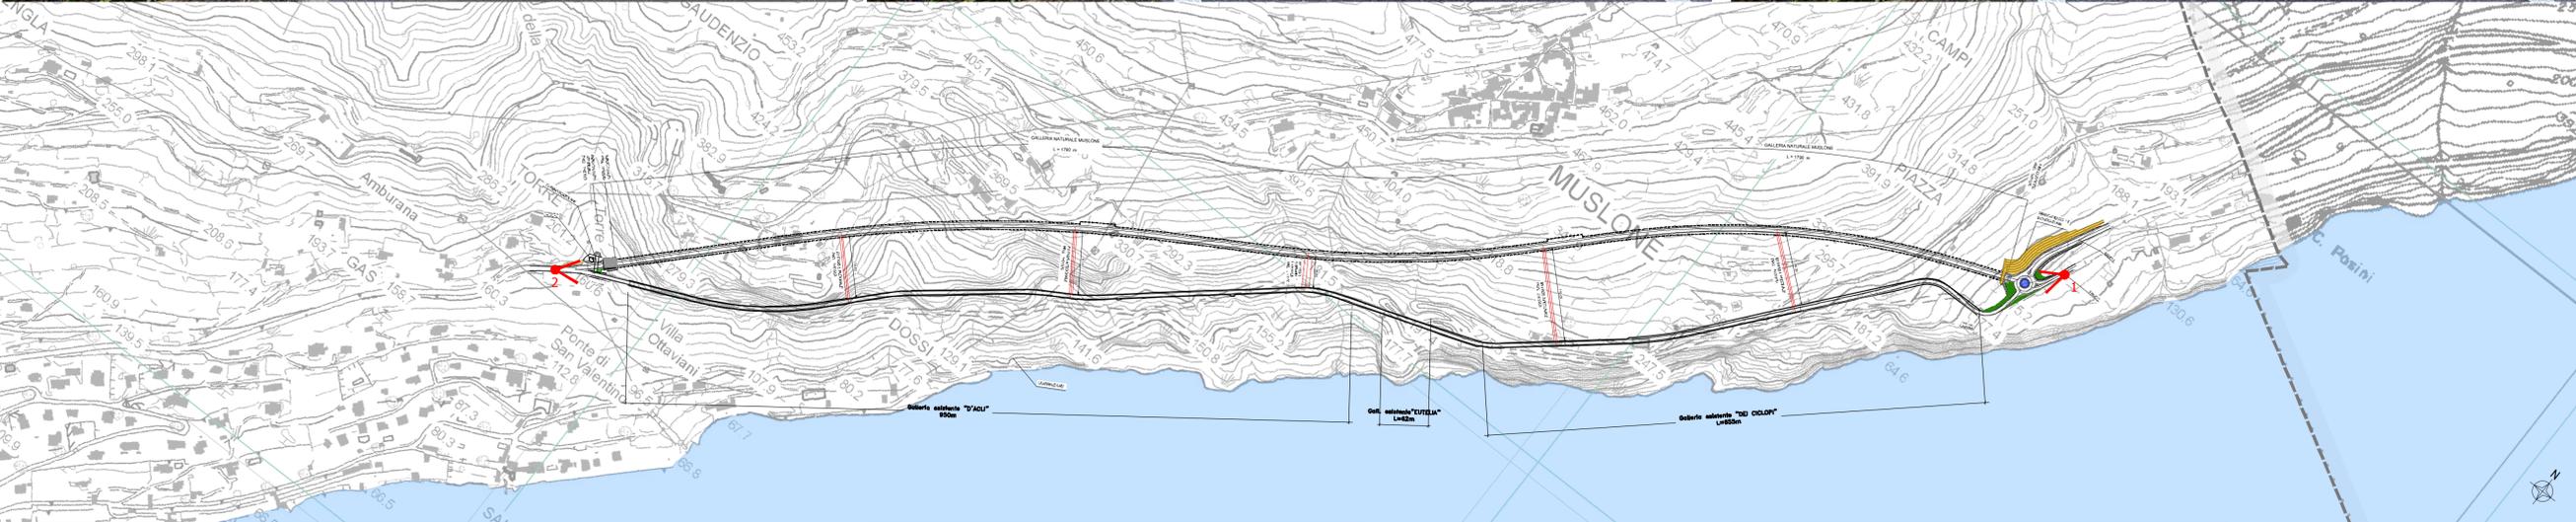

anas
GRUPPO FS ITALIANE

Direzione Progettazione e Realizzazione Lavori

S.S. 45bis - Gardesana Occidentale
Opere di costruzione della galleria in variante tra il km 86+567 e il km 88+800 finalizzata a sottendere le attuali gallerie ogivali a sezione ristretta

PROGETTO DEFINITIVO cod. M192

PROGETTISTA: ANAS - DIREZIONE PROGETTAZIONE E REALIZZAZIONE LAVORI

<p>PROGETTISTA: Dott. Ing. Antonio Scalamandrè Ordine Ing. di Frosinone n. 1063</p>	
<p>IL GEOLOGO: Dott. Geol. Serena Mojetta Ordine Geol. di Roma n. 928</p>	
<p>IL RESPONSABILE DEL S.I.A.: Dott. Ing. Laura Traboni Ordine Ing. di Roma n. 31890</p>	
<p>COORDINATORE DELLA SICUREZZA IN FASE DI PROGETTAZIONE: Geom. Fabio Guandam</p>	
<p>VISTO IL RESPONSABILE DEL PROCEDIMENTO: Dott. Ing. Giancarlo Luongo</p>	
<p>PROTOCOLLO</p>	<p>DATA</p>

**STUDIO DI IMPATTO AMBIENTALE
ANALISI AMBIENTALE
Paesaggio - Fotosimulazioni**

CODICE PROGETTO	NOME FILE	REVISIONE	SCALA
PROGETTO	LIV. PROG.		
DPM10092	D 18		
D			
C			
B			
A			
REV.	DESCRIZIONE	DATA	REDDATTO VERIFICATO APPROVATO
	EMISSIONE	Mar 2020	



Foto 2 ante operam



Foto 2 post operam



Foto 2 post mitigazioni