



1) Inquadramento progetto

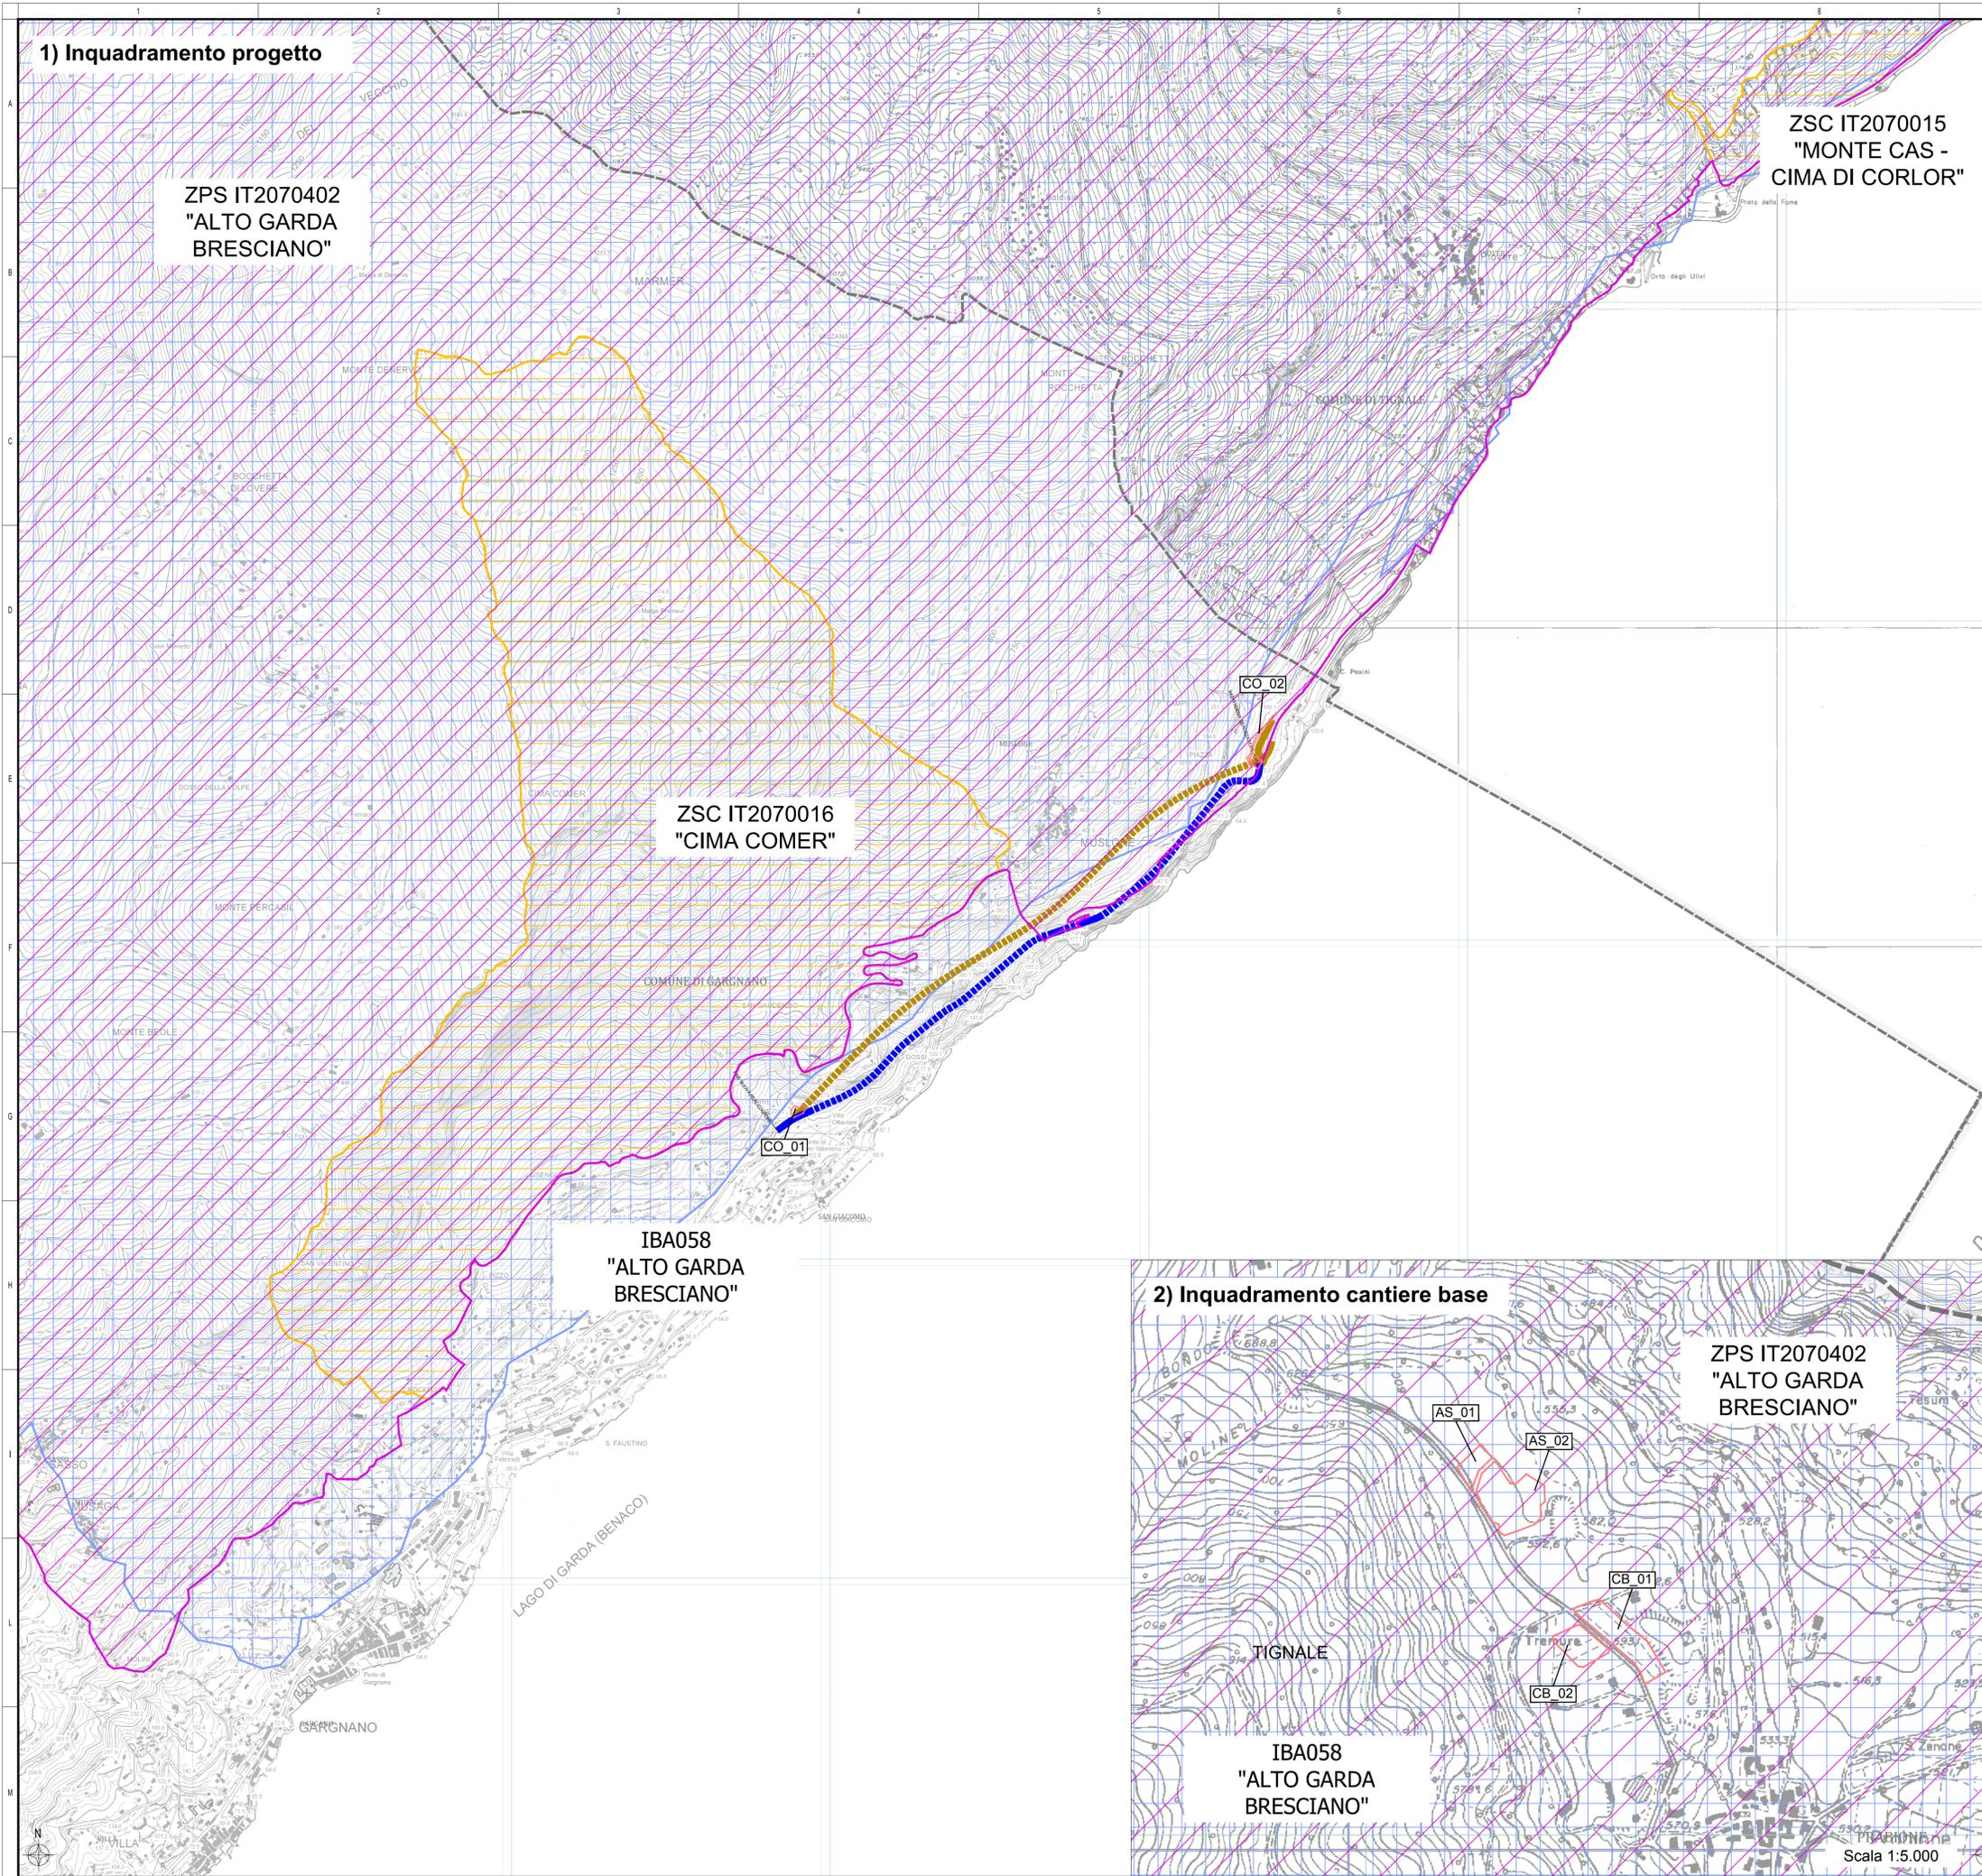

KEYPLAN

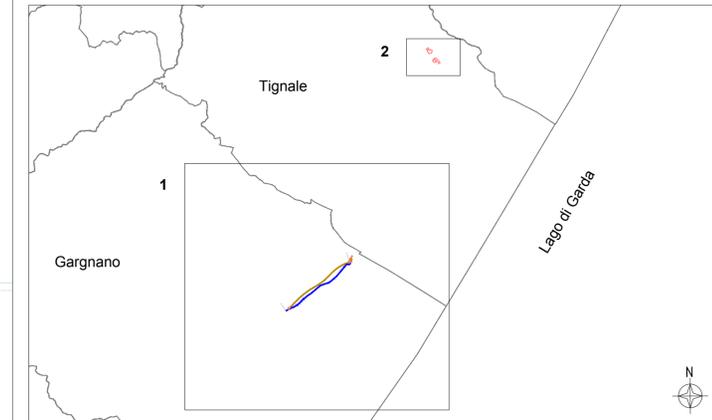

Legenda

- Interventi di progetto**
- Nuova galleria**
 - Tratto all'aperto
 - Tratto in sotterraneo
 - Galleria esistente**
 - Tratto all'aperto
 - Tratto in sotterraneo
 - Confini comunali
 - Aree di cantiere
- Siti Natura 2000**
- Zone Speciali di Conservazione
 - Zona di Protezione Speciale
- Altre forme di tutela**
- IBA

Fonte: Geoportale Nazionale e Geoportale Regione Lombardia

anas
GRUPPO FS ITALIANE
Direzione Progettazione e Realizzazione Lavori

S.S. 45bis - Gardesana Occidentale
Opere di costruzione della galleria in variante tra il km 86+567 e il km 88+800 finalizzata a sottendere le attuali gallerie ogivali a sezione ristretta

PROGETTO DEFINITIVO cod. MI92

PROGETTAZIONE: ANAS - DIREZIONE PROGETTAZIONE E REALIZZAZIONE LAVORI

| | |
|--|------|
| PROGETTISTA: Dott. Ing. Antonio Scatamandre Ordine Ing. di Frosinone n. 1063 | |
| IL GEOLOGO Dott. Geol. Serena Majetta Ordine Geol. di Roma n. 928 | |
| IL RESPONSABILE DEL S.I.A. Dott. Ing. Laura Troiani Ordine Ing. di Roma n. 31890 | |
| COORDINATORE DELLA SICUREZZA IN FASE DI PROGETTAZIONE Geom. Fabio Quondam | |
| VISTO IL RESPONSABILE DEL PROCEDIMENTO Dott. Ing. Giancarlo Luongo | |
| PROTOCOLLO | DATA |

STUDIO DI INCIDENZA
Carta siti Natura 2000

| | | | |
|-----------------|----------------------|-----------|------------------------------|
| CODICE PROGETTO | NOME FILE | REVISIONE | SCALA |
| PROGETTO | T00IA50AMBCT01_A.pdf | | |
| DPM 0092 | CODICE ELAB. | A | 1:10.000 |
| D | T00IA50AMBCT01 | | |
| C | | | |
| B | | | |
| A | EMISSIONE | Mar 2020 | |
| REV. | DESCRIZIONE | DATA | REDATTO VERIFICATO APPROVATO |

2) Inquadramento cantiere base

