



1) Inquadramento progetto

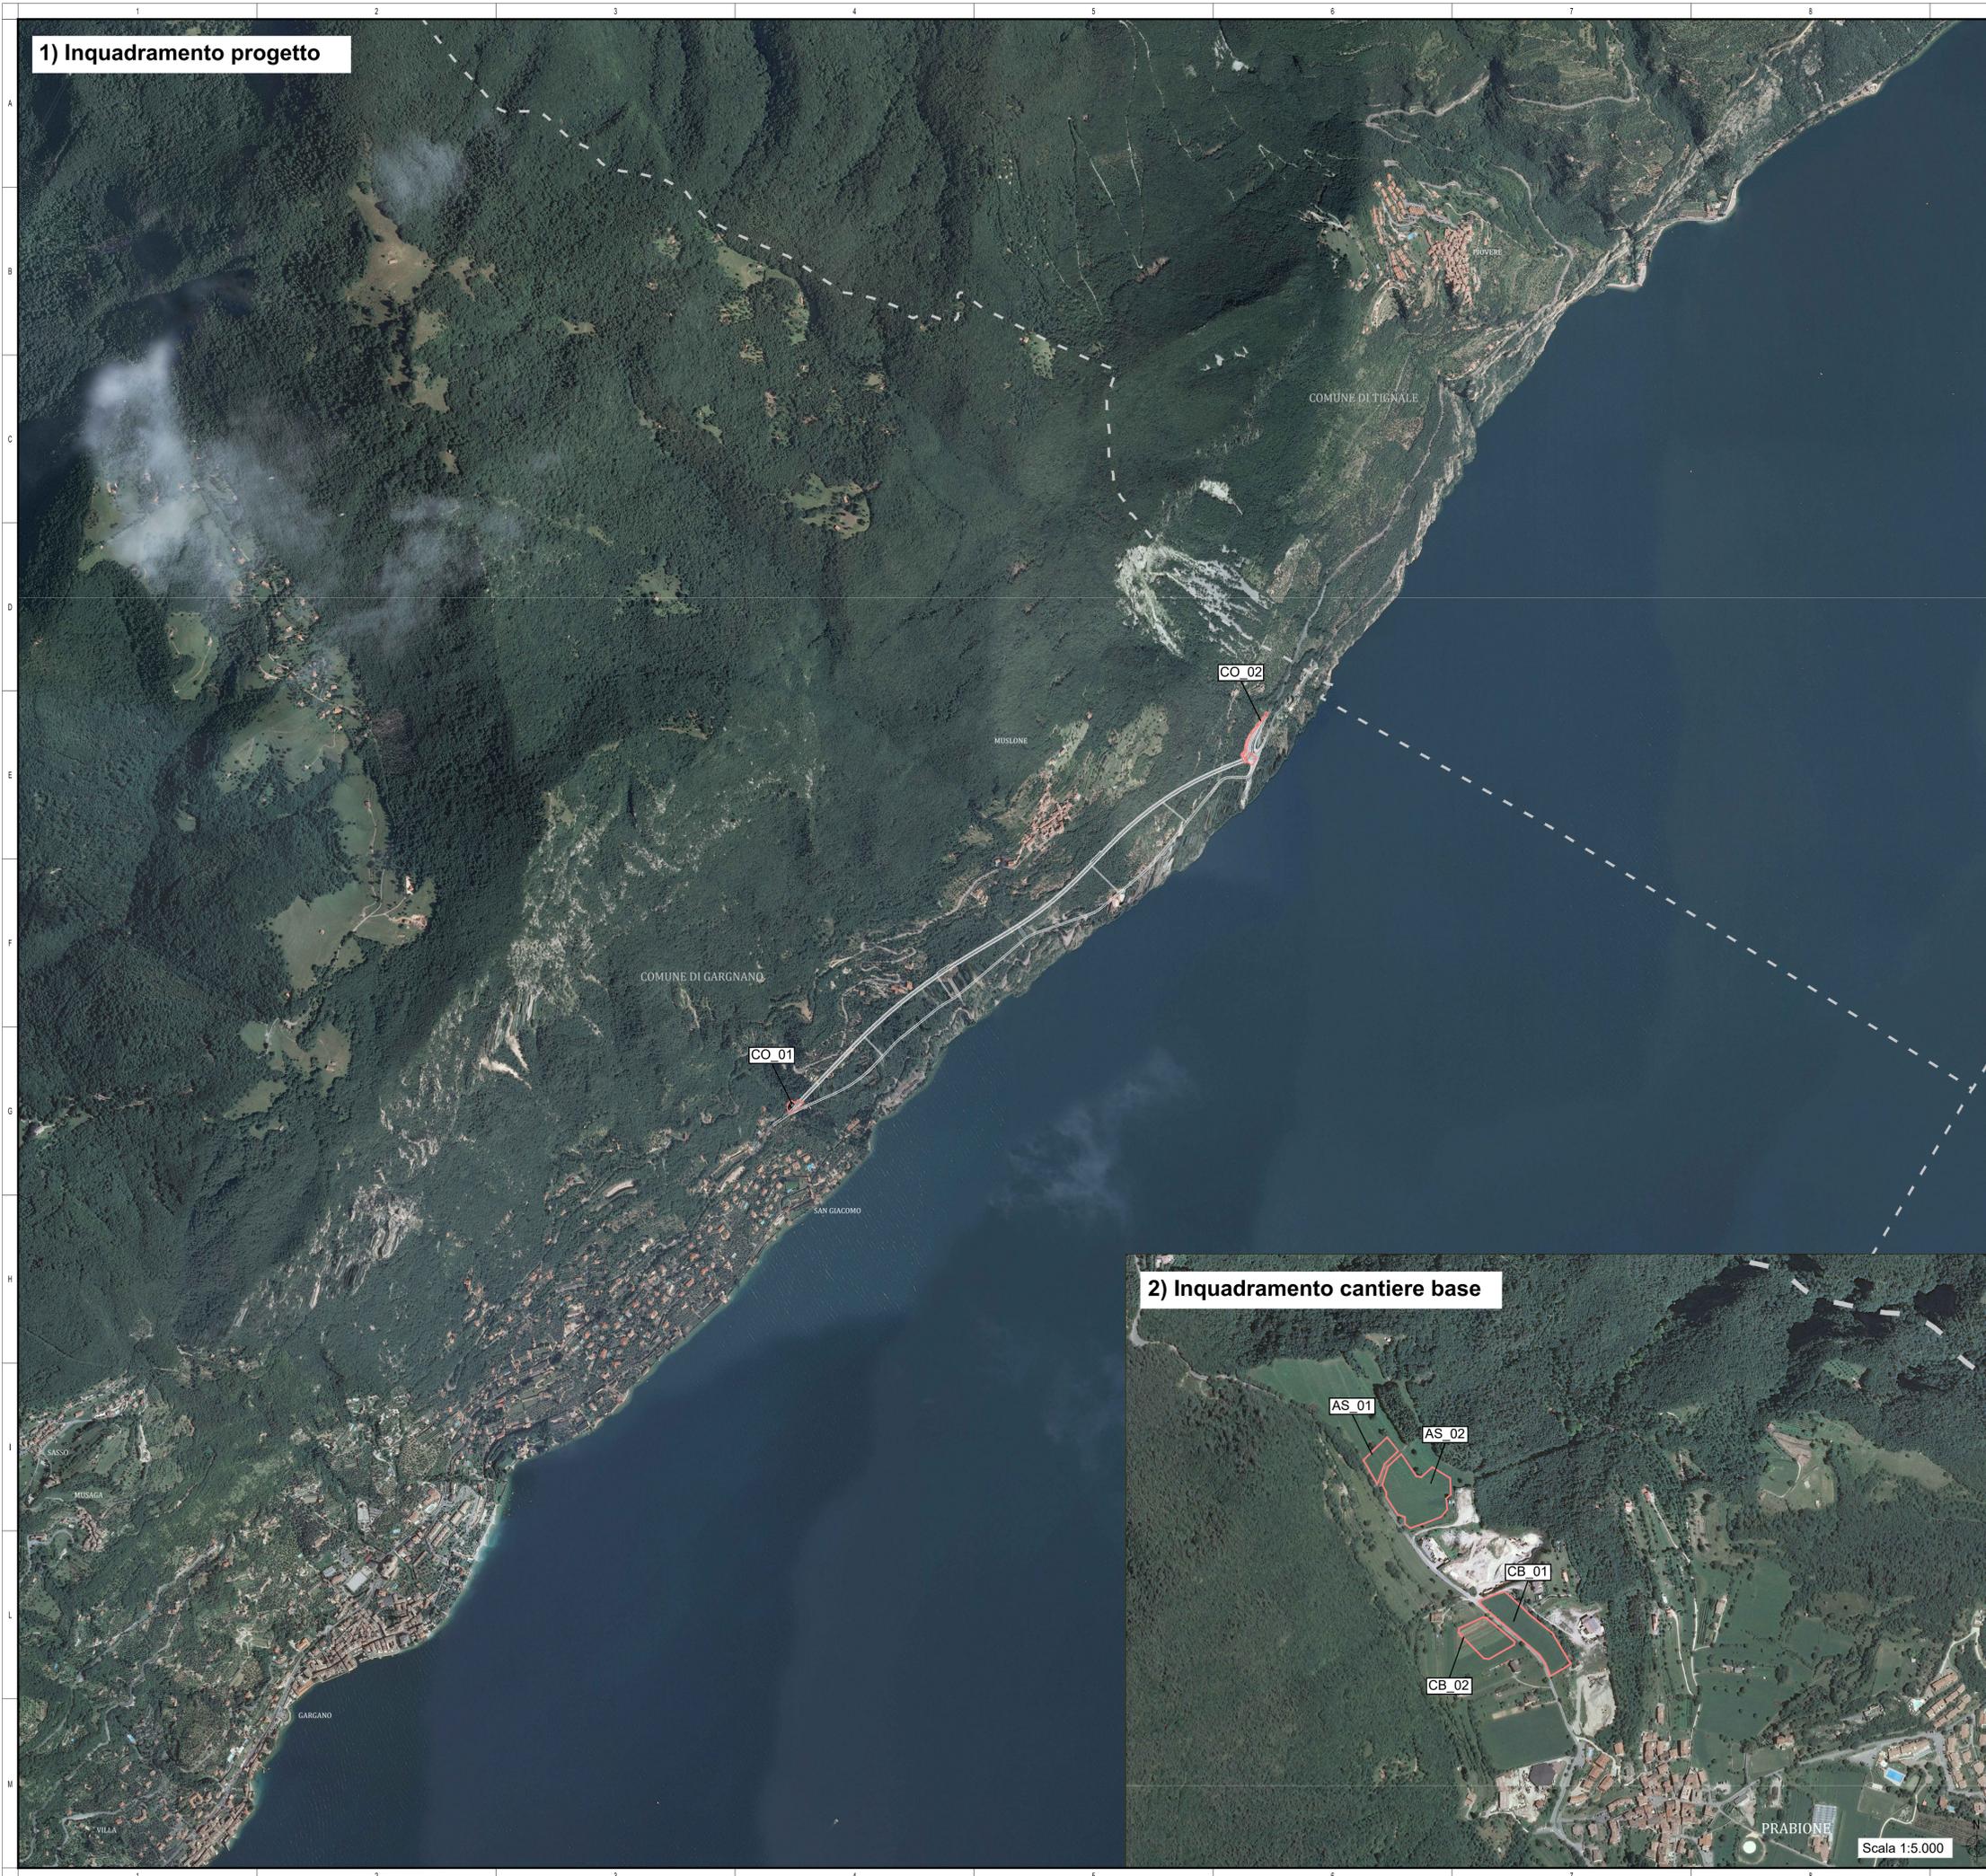


KEYPLAN

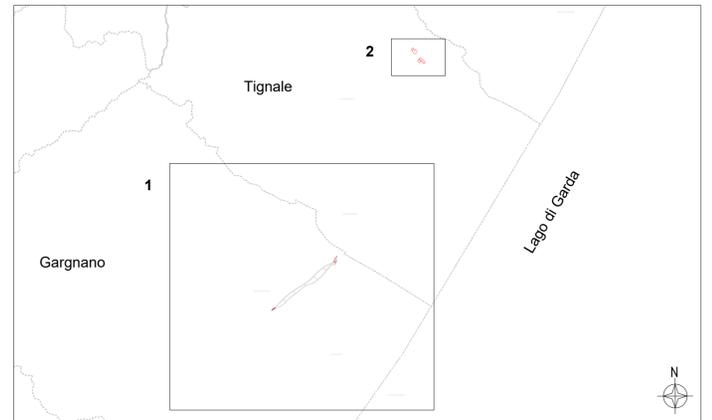

Legenda

-  Tracciato di progetto
-  Tracciato attuale
-  Confini comunali
-  Aree di cantiere

2) Inquadramento cantiere base

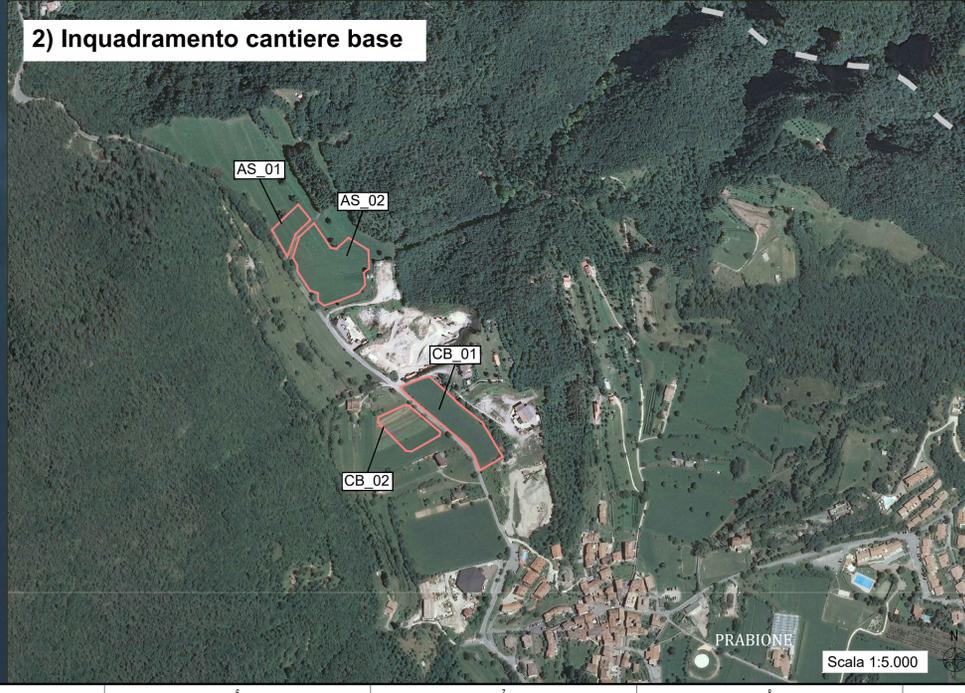

**anas**  
GRUPPO FS ITALIANE

Direzione Progettazione e Realizzazione Lavori

S.S. 45bis - Gardesana Occidentale  
Opere di costruzione della galleria in variante tra il km 86+567 e il km 88+800 finalizzata a sottendere le attuali gallerie ogivali a sezione ristretta

PROGETTO DEFINITIVO COD. MI92

PROGETTAZIONE: ANAS - DIREZIONE PROGETTAZIONE E REALIZZAZIONE LAVORI

PROGETTISTA: Dott. Ing. Antonio Scalamanfrè Ordine Ing. di Frosinone n. 1063	
IL GEOLOGO Dott. Geol. Serena Majetta Ordine Geol. di Roma n. 928	
IL RESPONSABILE DEL S.I.A. Dott. Ing. Laura Troiani Ordine Ing. di Roma n. 31890	
COORDINATORE DELLA SICUREZZA IN FASE DI PROGETTAZIONE Geom. Fabio Quondam	
VISTO IL RESPONSABILE DEL PROCEDIMENTO Dott. Ing. Giancarlo Luongo	
PROTOCOLLO	DATA

RELAZIONE PAESAGGISTICA

Planimetria di progetto su ortofoto

CODICE PROGETTO		NOME FILE		REVISIONE	SCALA
PROGETTO		T00I00AMBPO01_A.pdf			
DPMI0092		CODICE ELAB.		A	1:10.000
D 18		T00IA00AMBPO01			
D					
C					
B					
A	EMISSIONE		Mar 2020		
REV.	DESCRIZIONE	DATA	REDATTO	VERIFICATO	APPROVATO