
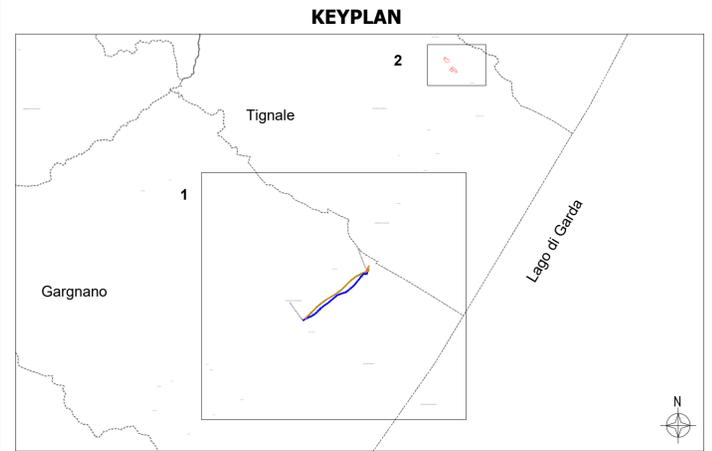



1) Inquadramento progetto

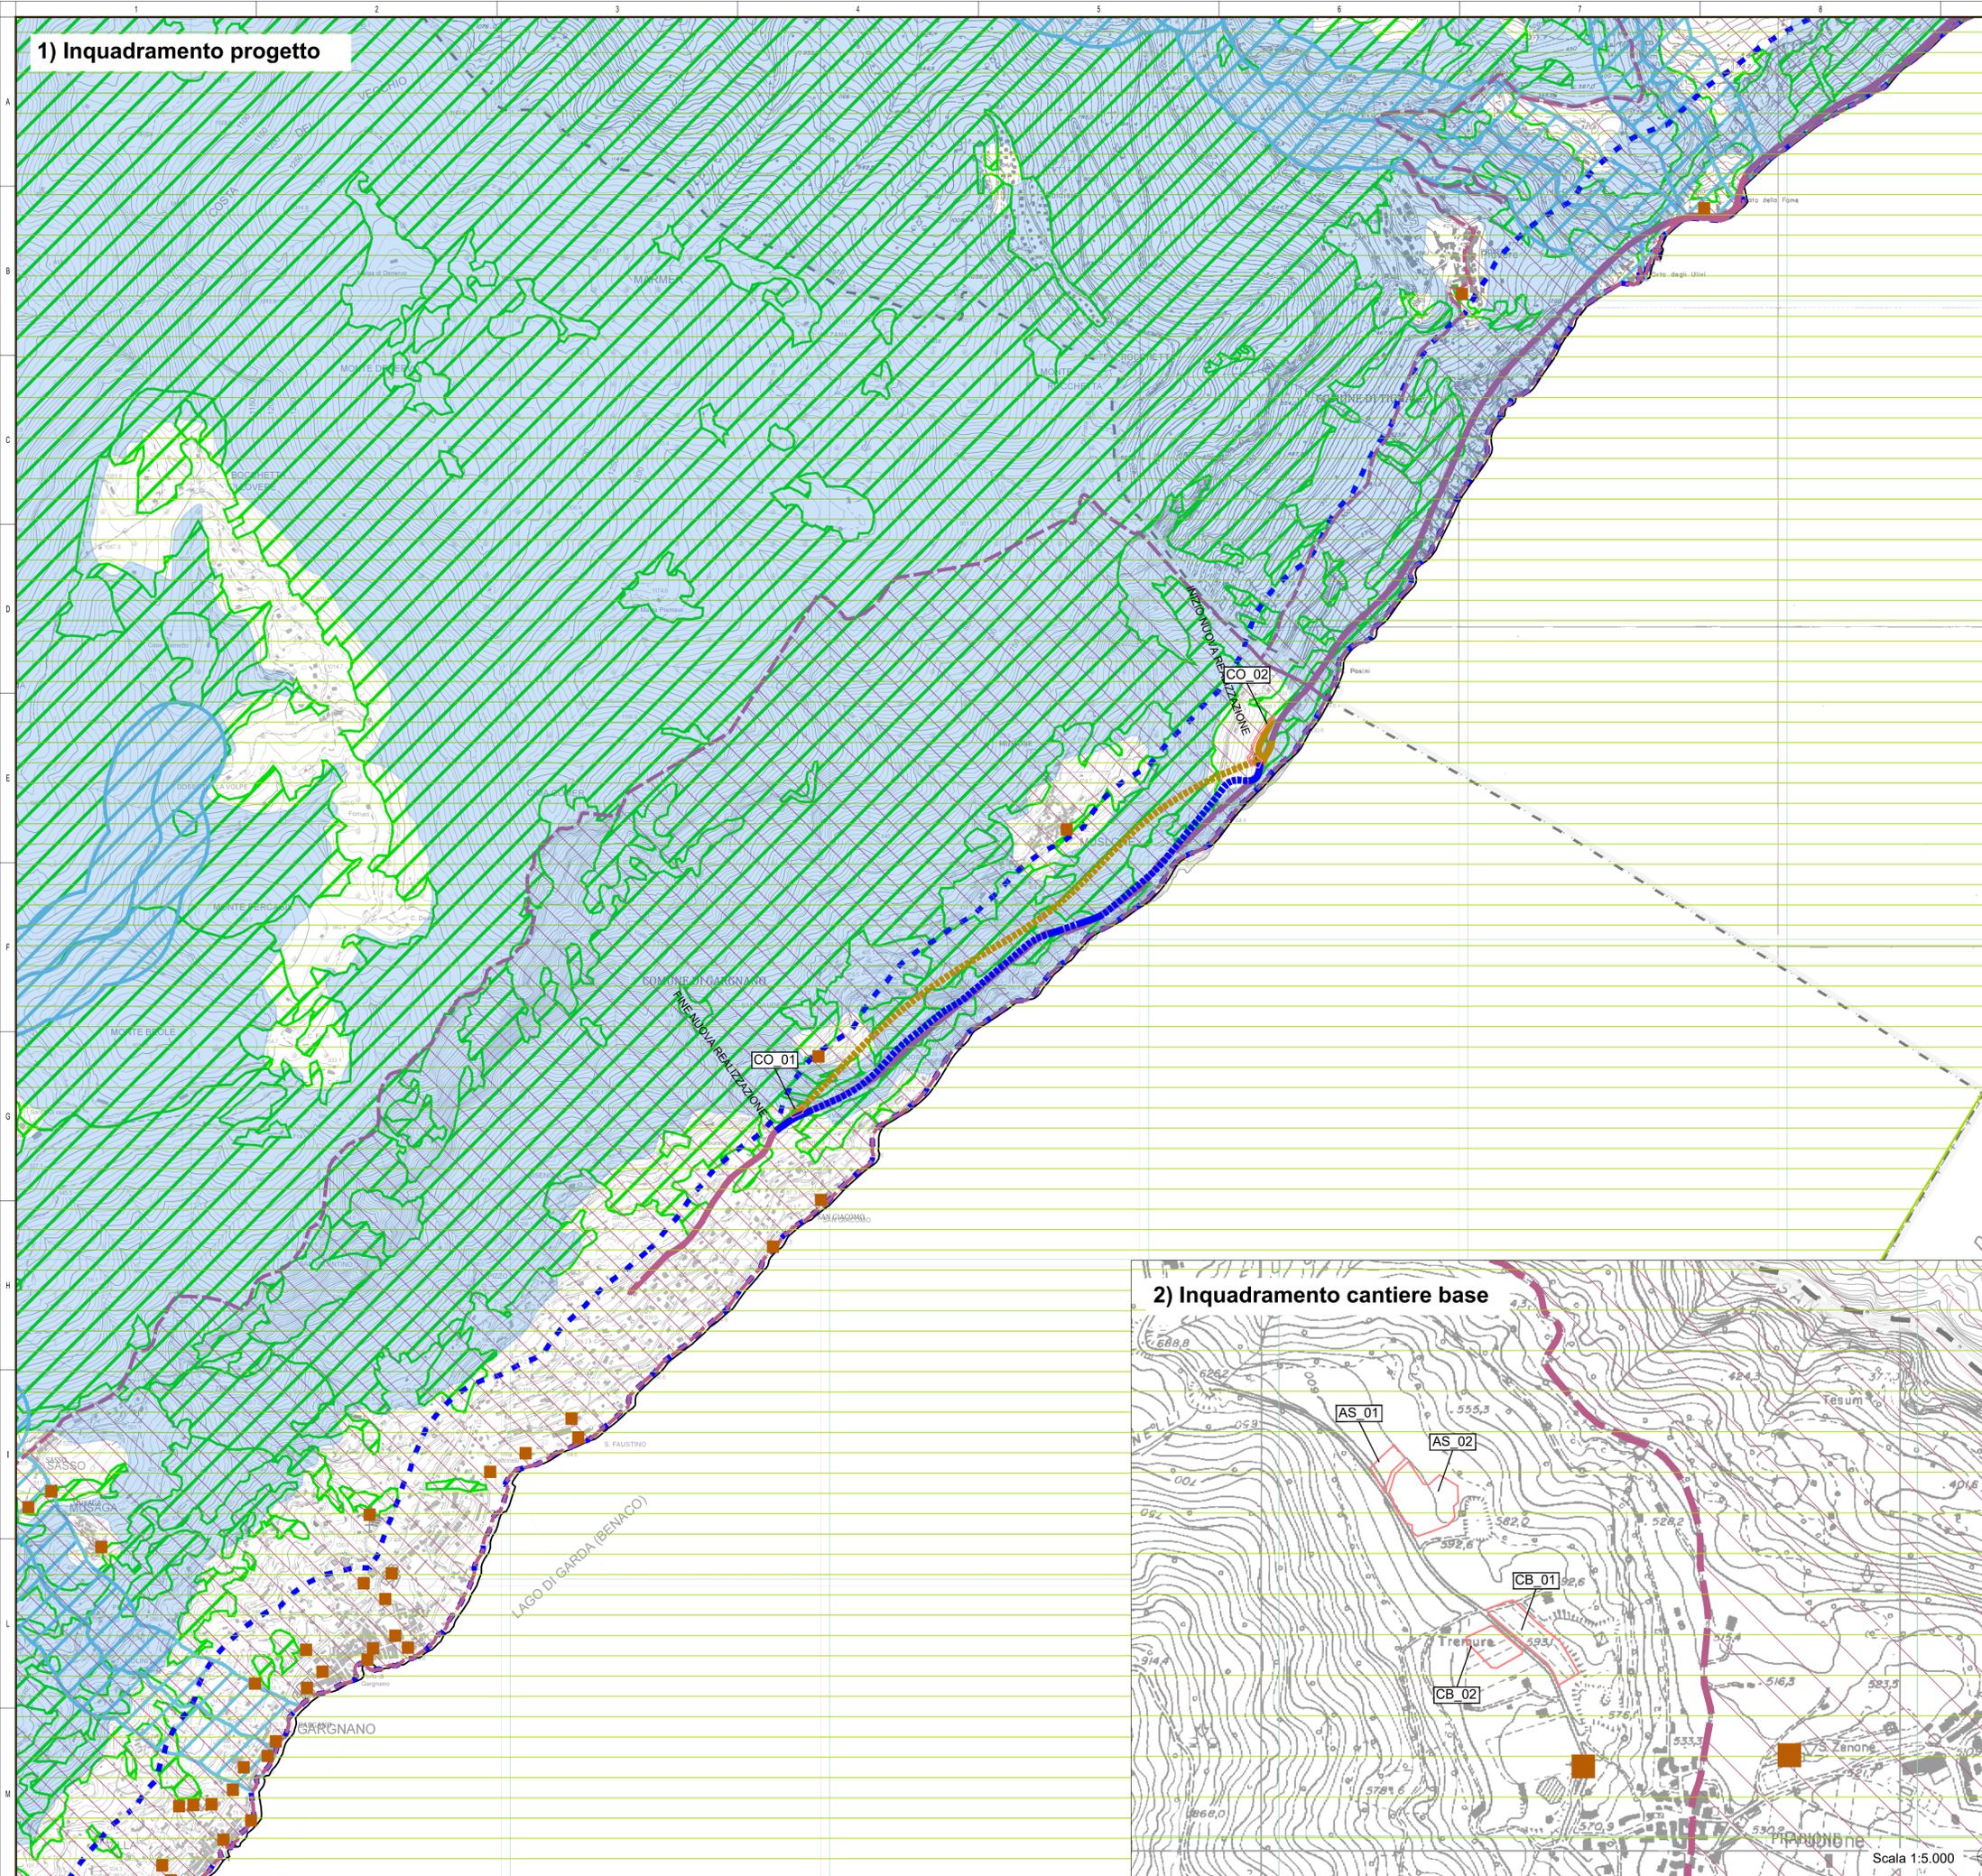

- Legenda**
- Interventi di progetto**
Nuova galleria
 Tratto all'aperto (Orange line)
 Tratto in sotterraneo (Yellow dashed line)
Galleria esistente
 Tratto all'aperto (Blue line)
 Tratto in sotterraneo (Blue dashed line)
- Confini comunali
 [Red outline] Aree di cantiere
- Beni culturali (D.Lgs. 42-04 e s.m.i., Parte II)**
 Beni tutelati ai sensi dell'art. 10 (L. 1089/39)
- Beni paesaggistici (D.Lgs. 42-04 e s.m.i., Parte III)**
 Articolo 136, comma 1, lett. c), d); Vincolo paesaggistico ex L.1497/39
 [Pink hatched] Aree di notevole interesse pubblico, c.d. bellezze d'insieme (SS45 bis)
 Articolo 142, comma 1; Aree tutelate per legge ex 431/85
 [Blue dashed] b) i territori contigui ai laghi compresi in una fascia della profondità di 300 metri dalla linea di battigia, anche per i territori elevati sui laghi;
 [Blue hatched] c) fiumi, torrenti, corsi d'acqua e fasce di rispetto dei fiumi di 150 metri per lato
 [Green hatched] g) i territori coperti da foreste e da boschi, ancorché percorsi o danneggiati dal fuoco, e quelli sottoposti a vincolo di rimboscimento, come definiti dall'articolo 2, commi 2 e 6, del decreto legislativo 18 maggio 2001, n. 227
 [Yellow hatched] f) i parchi e le riserve nazionali o regionali, nonché i territori di protezione esterna dei parchi;
Vincolo idrogeologico
 [Blue shaded] Vincolo idrogeologico (R.D. 3267/1923)

Fonte: Shapefile del geoportale della Regione Lombardia, PGT del Comune di Gargnano approvato con D.C.C. n. 15/2014 del 20/03/2014 tavola A 2.5 Documento di Piano, PGT del Comune di Tignale Variante n. 1 approvato con D.C.C. n. 2 del 10/04/2014 tavola 5 Documento di Piano

2) Inquadramento cantiere base

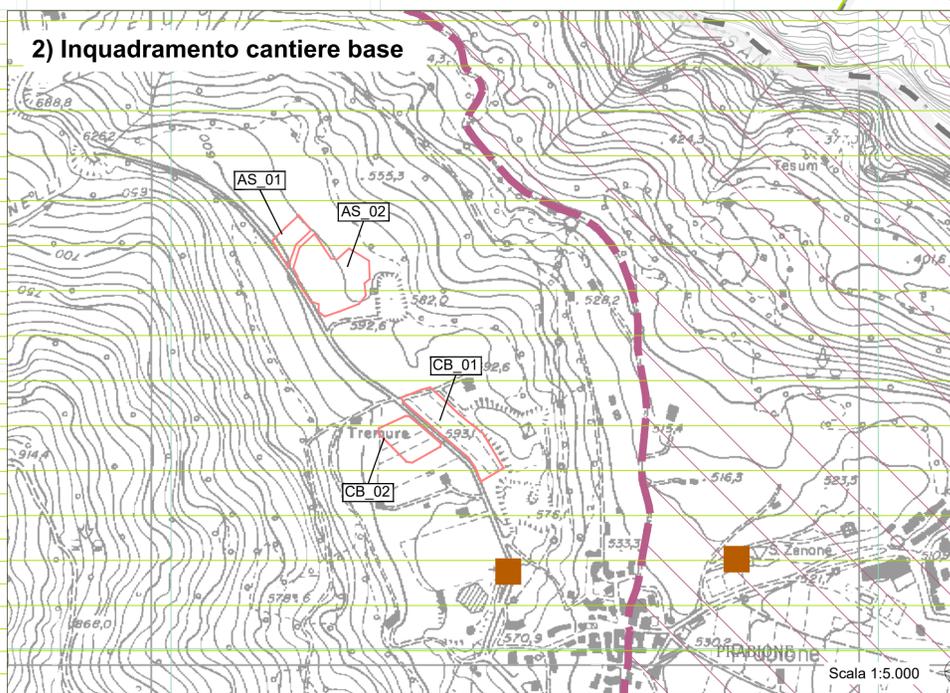

anas
 GRUPPO FS ITALIANE
 Direzione Progettazione e Realizzazione Lavori

S.S. 45bis - Gardesana Occidentale
 Opere di costruzione della galleria in variante tra il km 86+567 e il km 88+800 finalizzata a sottendere le attuali gallerie ogivali a sezione ristretta

PROGETTO DEFINITIVO cod. MI92

PROGETTAZIONE: ANAS - DIREZIONE PROGETTAZIONE E REALIZZAZIONE LAVORI

PROGETTISTA: Dott. Ing. Antonio Scalomandré Ordine Ing. di Frasinate n. 1063	
IL GEOLOGO Dott. Geol. Serena Majetta Ordine Geol. di Roma n. 928	
IL RESPONSABILE DEL S.I.A. Dott. Ing. Laura Troiani Ordine Ing. di Roma n. 31890	
COORDINATORE DELLA SICUREZZA IN FASE DI PROGETTAZIONE Geom. Fabio Quondam	
VISTO IL RESPONSABILE DEL PROCEDIMENTO Dott. Ing. Giancarlo Luongo	
PROTOCOLLO	DATA

RELAZIONE PAESAGGISTICA				
Carta dei vincoli e delle tutele				
CODICE PROGETTO	NOME FILE	REVISIONE	SCALA	
PROGETTO DPMI0092	LIV. PROG. D 18	T00IA00AMBCT05	A	1:10.000
D				
C				
A	EMISSIONE	Mar 2020		
REV.	DESCRIZIONE	DATA	REDATTO	VERIFICATO APPROVATO