


>> **CONTESTO PAESAGGISTICO:** parte di territorio in cui le relazioni tra le componenti infrastrutturali-insediative, morfologico-ambientali e storico-testimoniali si presentano significative

>> **SISTEMA DELLE VILLE STORICHE:** sponde del lago contornate da dimore nobili

>> **SISTEMA DELLE GALLERIE:** variabilità delle visuali chiuse-aperte nei tratti di mezzacosta montani e collinari

>> **SISTEMA DEL LAGO:** lago come elemento predominante del paesaggio e delle principali visuali

OBIETTIVI DI SFONDO

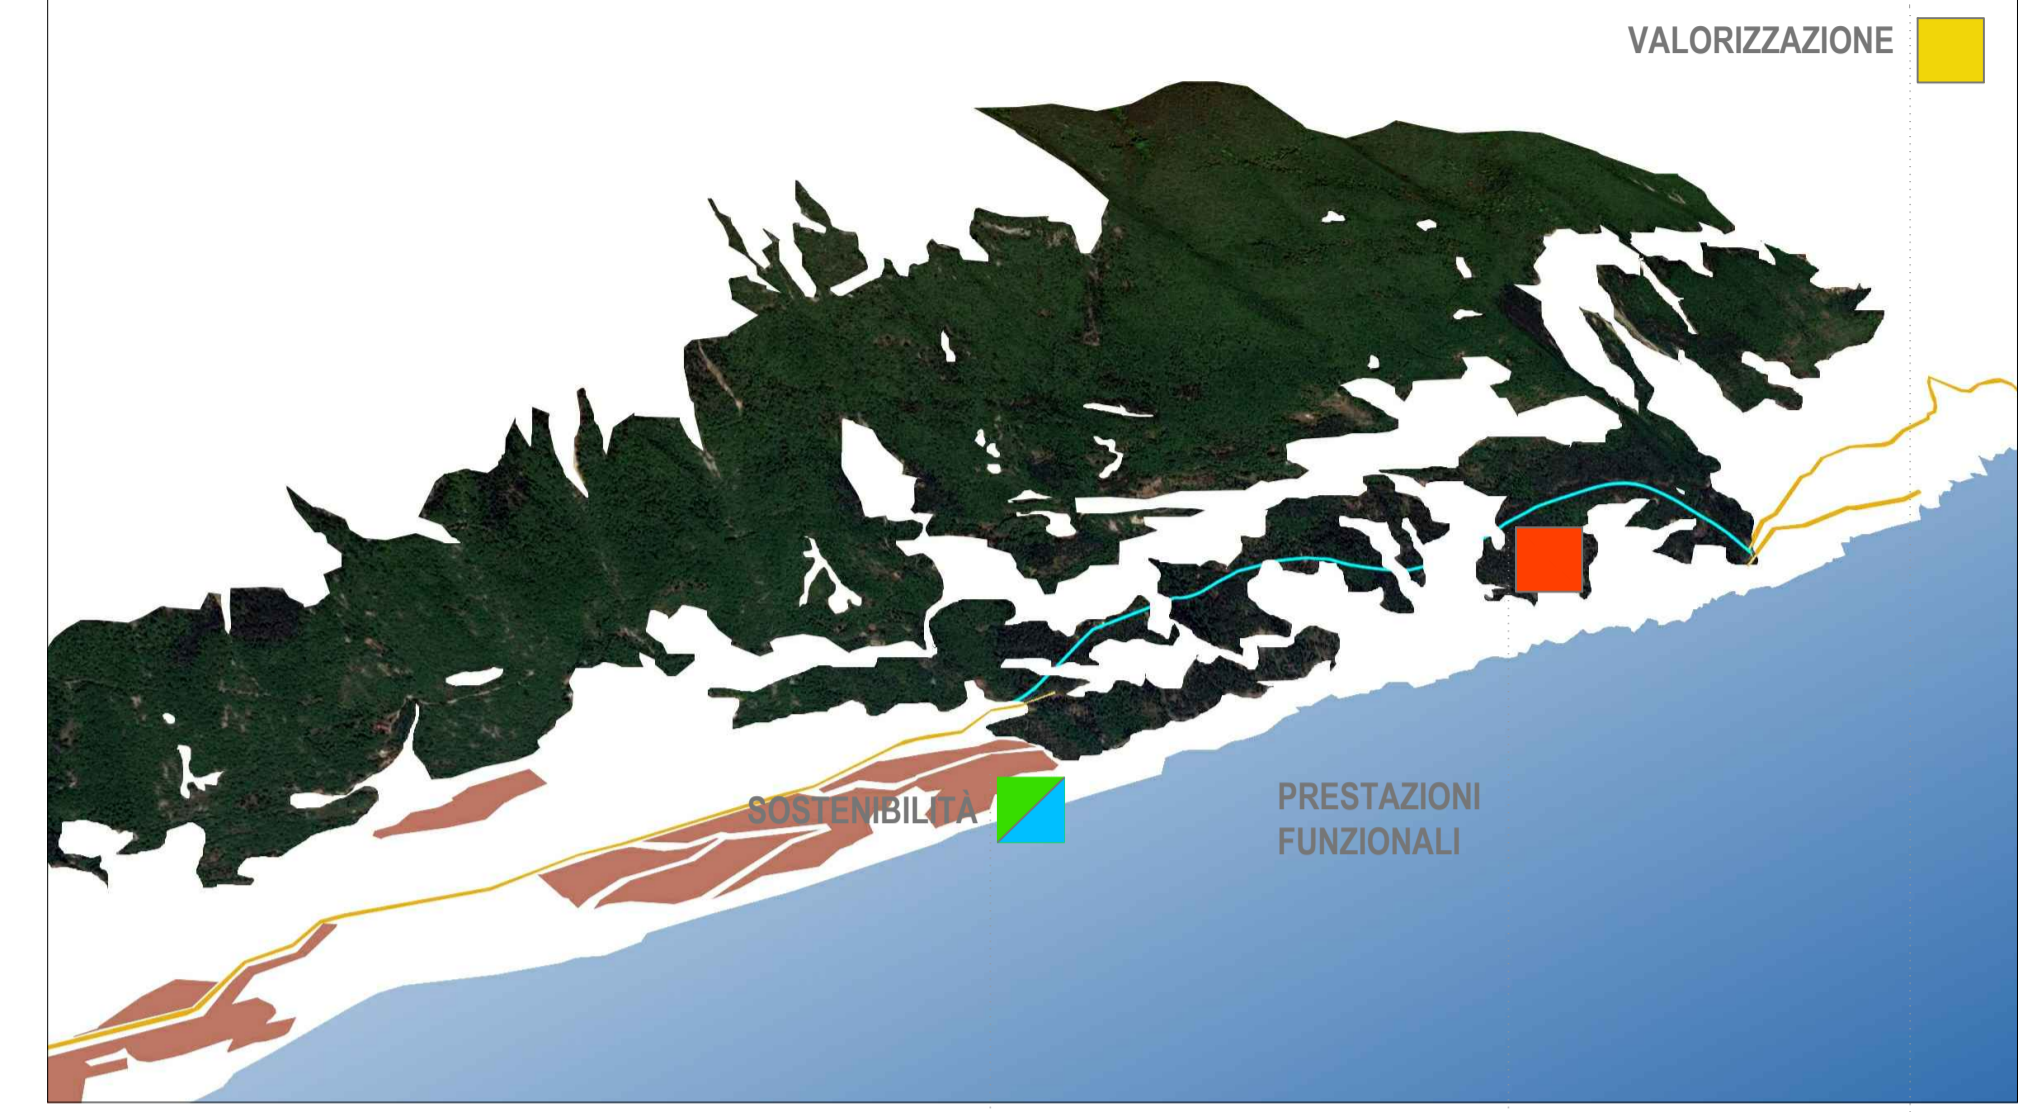

ELEMENTI DEL PAESAGGIO

L'ITINERARIO

LE VISUALI

ELEMENTI DI STRUTTURA

- insediamenti discontinui spondali a media e bassa densità
- aree boscate a piombo sul mare
- sistema della viabilità e delle gallerie, che creano per il viaggiatore visuali frammentate del lago
- Sistema paesaggistico e turistico delle ville nobili storiche
- Sistema paesaggistico e turistico delle limonaie
- riserve naturali protette e l'area Parco
- Sistema paesaggistico e visuale del Lago di Garda

CRITICITÀ

- Viabilità attuale insufficiente per il carico di traffico attuale
- attraversamento e accesso al Parco e alle aree Naturali Protette
- Connessioni agli insediamenti residenziali diffusi

OBIETTIVI DI SFONDO

- Adeguamento del collegamento alla viabilità principale
- qualificazione della rete viaria principale di attraversamento
- riduzione e compensazione degli impatti sugli habitat ecologici

SISTEMA DELLE VILLE E DEL LAGO

STRADA PRINCIPALE DI COLLEGAMENTO SISTEMA DELLE GALLERIE SULLA SS45 BIS

RETE VIARIA E DEL PAESAGGIO LACUSTRE

anas
GRUPPO FS ITALIANE

Direzione Progettazione e Realizzazione Lavori

S.S. 45bis - Gardesana Occidentale
Opere di costruzione della galleria in variante tra il km 86+567 e il km 88+800 finalizzata a sottendere le attuali gallerie ogivali a sezione ristretta

PROGETTO DEFINITIVO COD. MI92

PROGETTAZIONE: ANAS - DIREZIONE PROGETTAZIONE E REALIZZAZIONE LAVORI

PROGETTISTA: Dott. Ing. Antonio Scalamanfrè Ordine Ing. di Frosinone n. 1063	
IL GEOLOGO: Dott. Geol. Serena Majetta Ordine Geol. di Roma n. 928	
IL RESPONSABILE DEL S.I.A.: Dott. Ing. Laura Troiani Ordine Ing. di Roma n. 31890	
COORDINATORE DELLA SICUREZZA IN FASE DI PROGETTAZIONE: Geom. Fabio Quondam	
VISTO IL RESPONSABILE DEL PROCEDIMENTO: Dott. Ing. Giancarlo Luongo	
PROTOCOLLO	DATA

RELAZIONE PAESAGGISTICA
Paesaggio - Elementi di struttura del paesaggio

CODICE PROGETTO		NOME FILE		REVISIONE	SCALA
PROGETTO	LIV. PROG.	T00IA00AMBCT11_A.pdf		A	VARIE
DPMI0092	D 18	CODICE ELAB. T00IA00AMBCT11			
D					
C					
B					
A	EMISSIONE		Mar 2020		
REV.	DESCRIZIONE	DATA	REDATTO	VERIFICATO	APPROVATO