
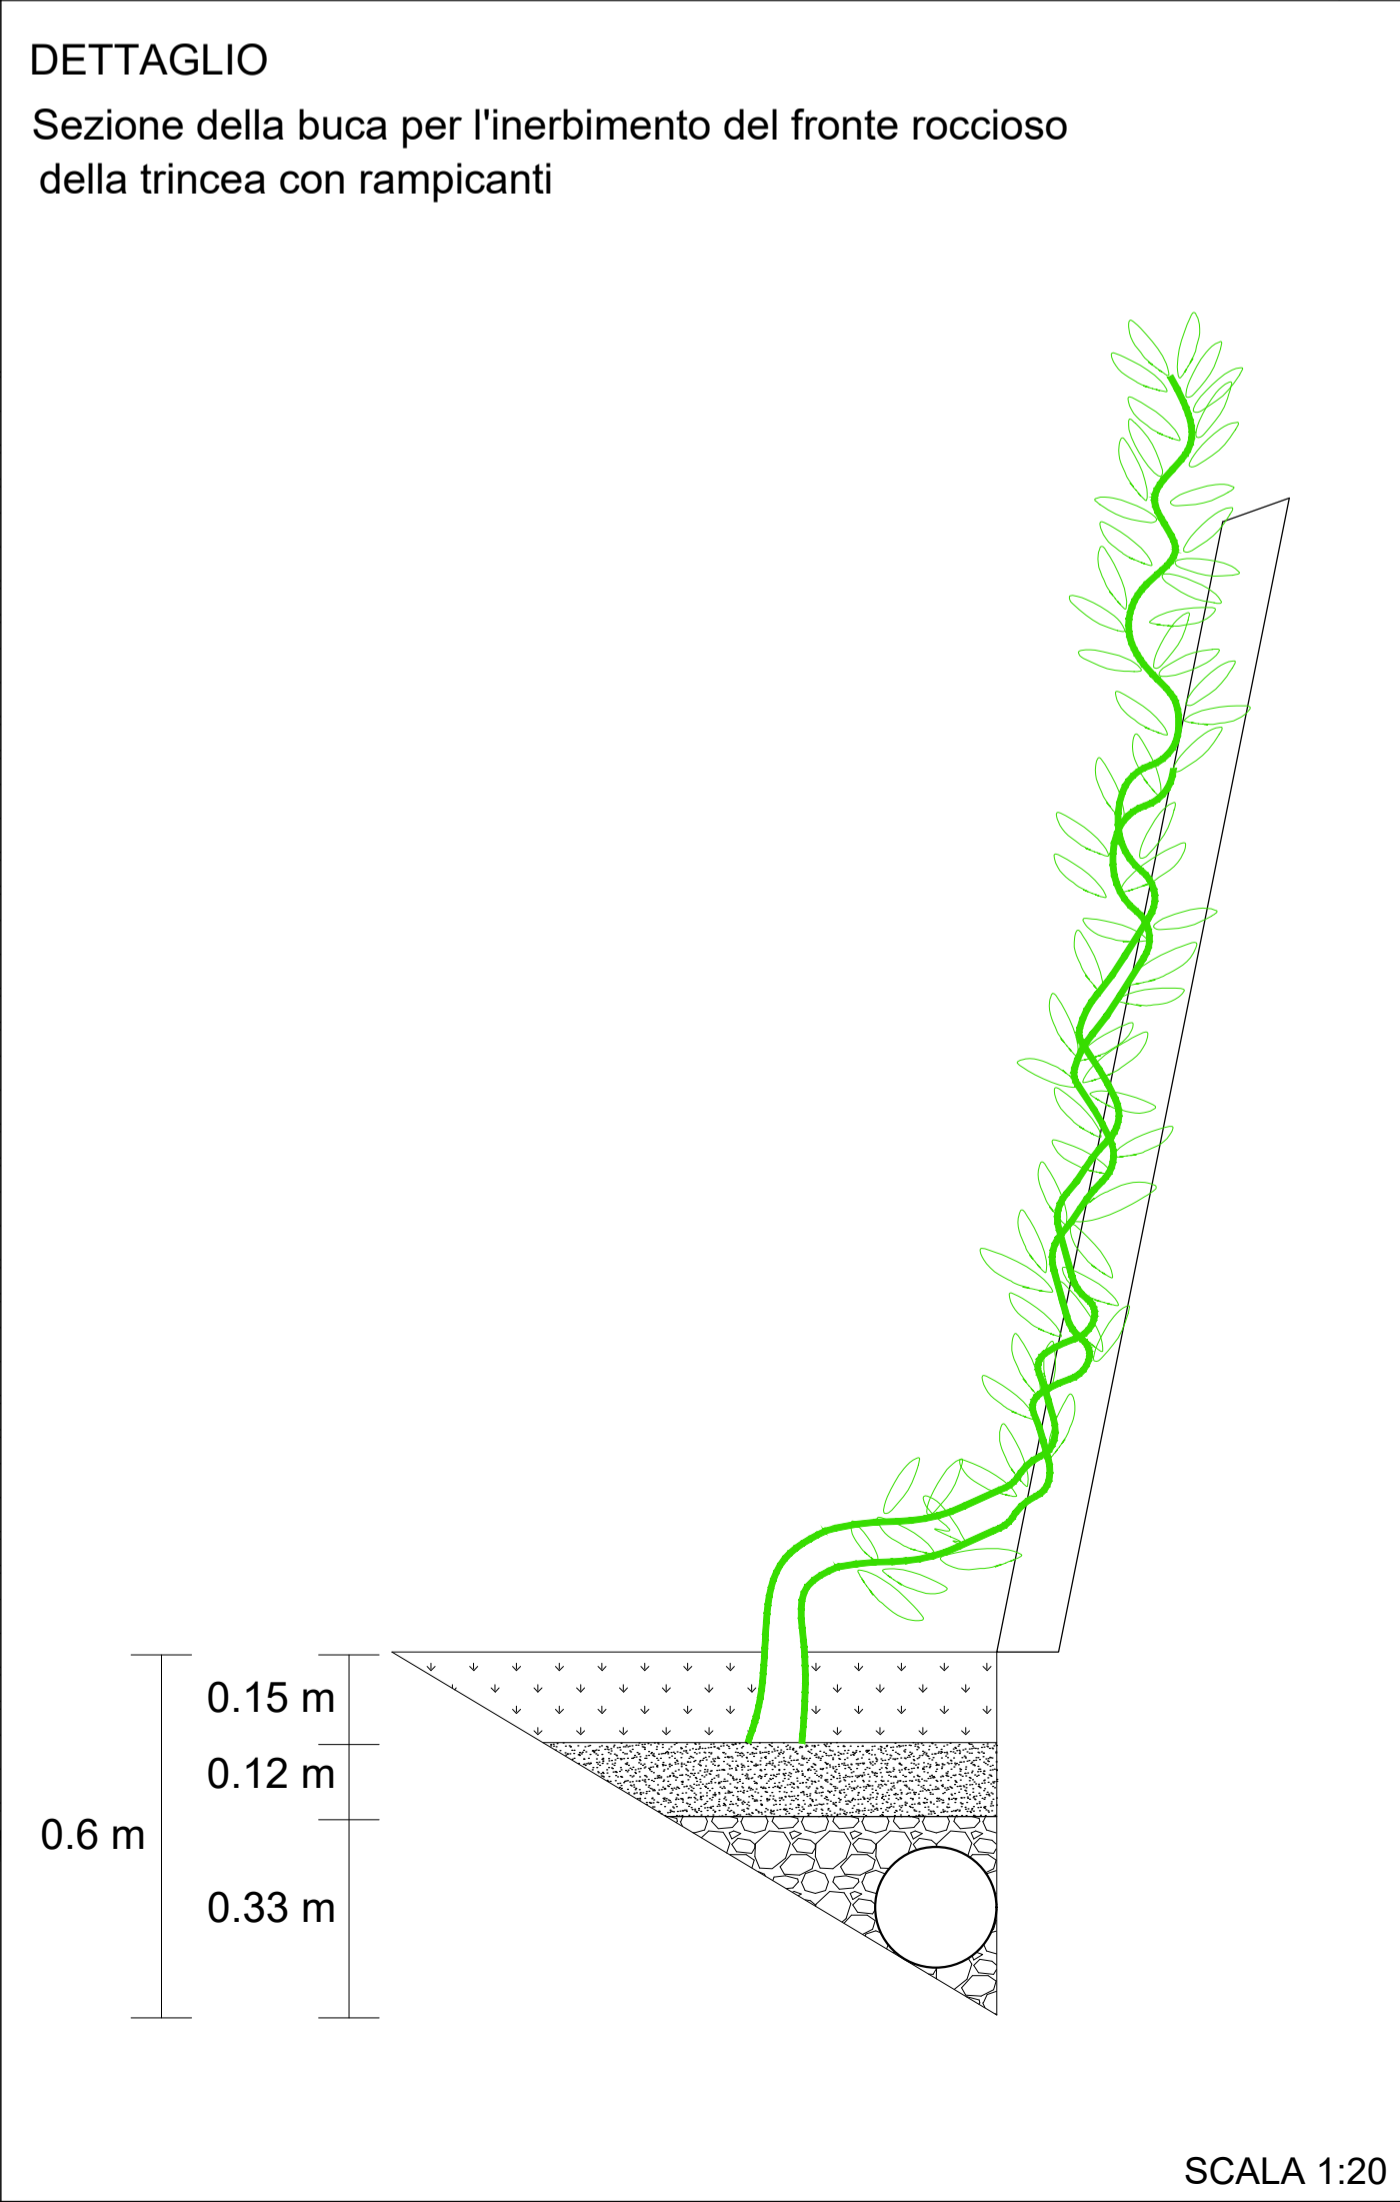
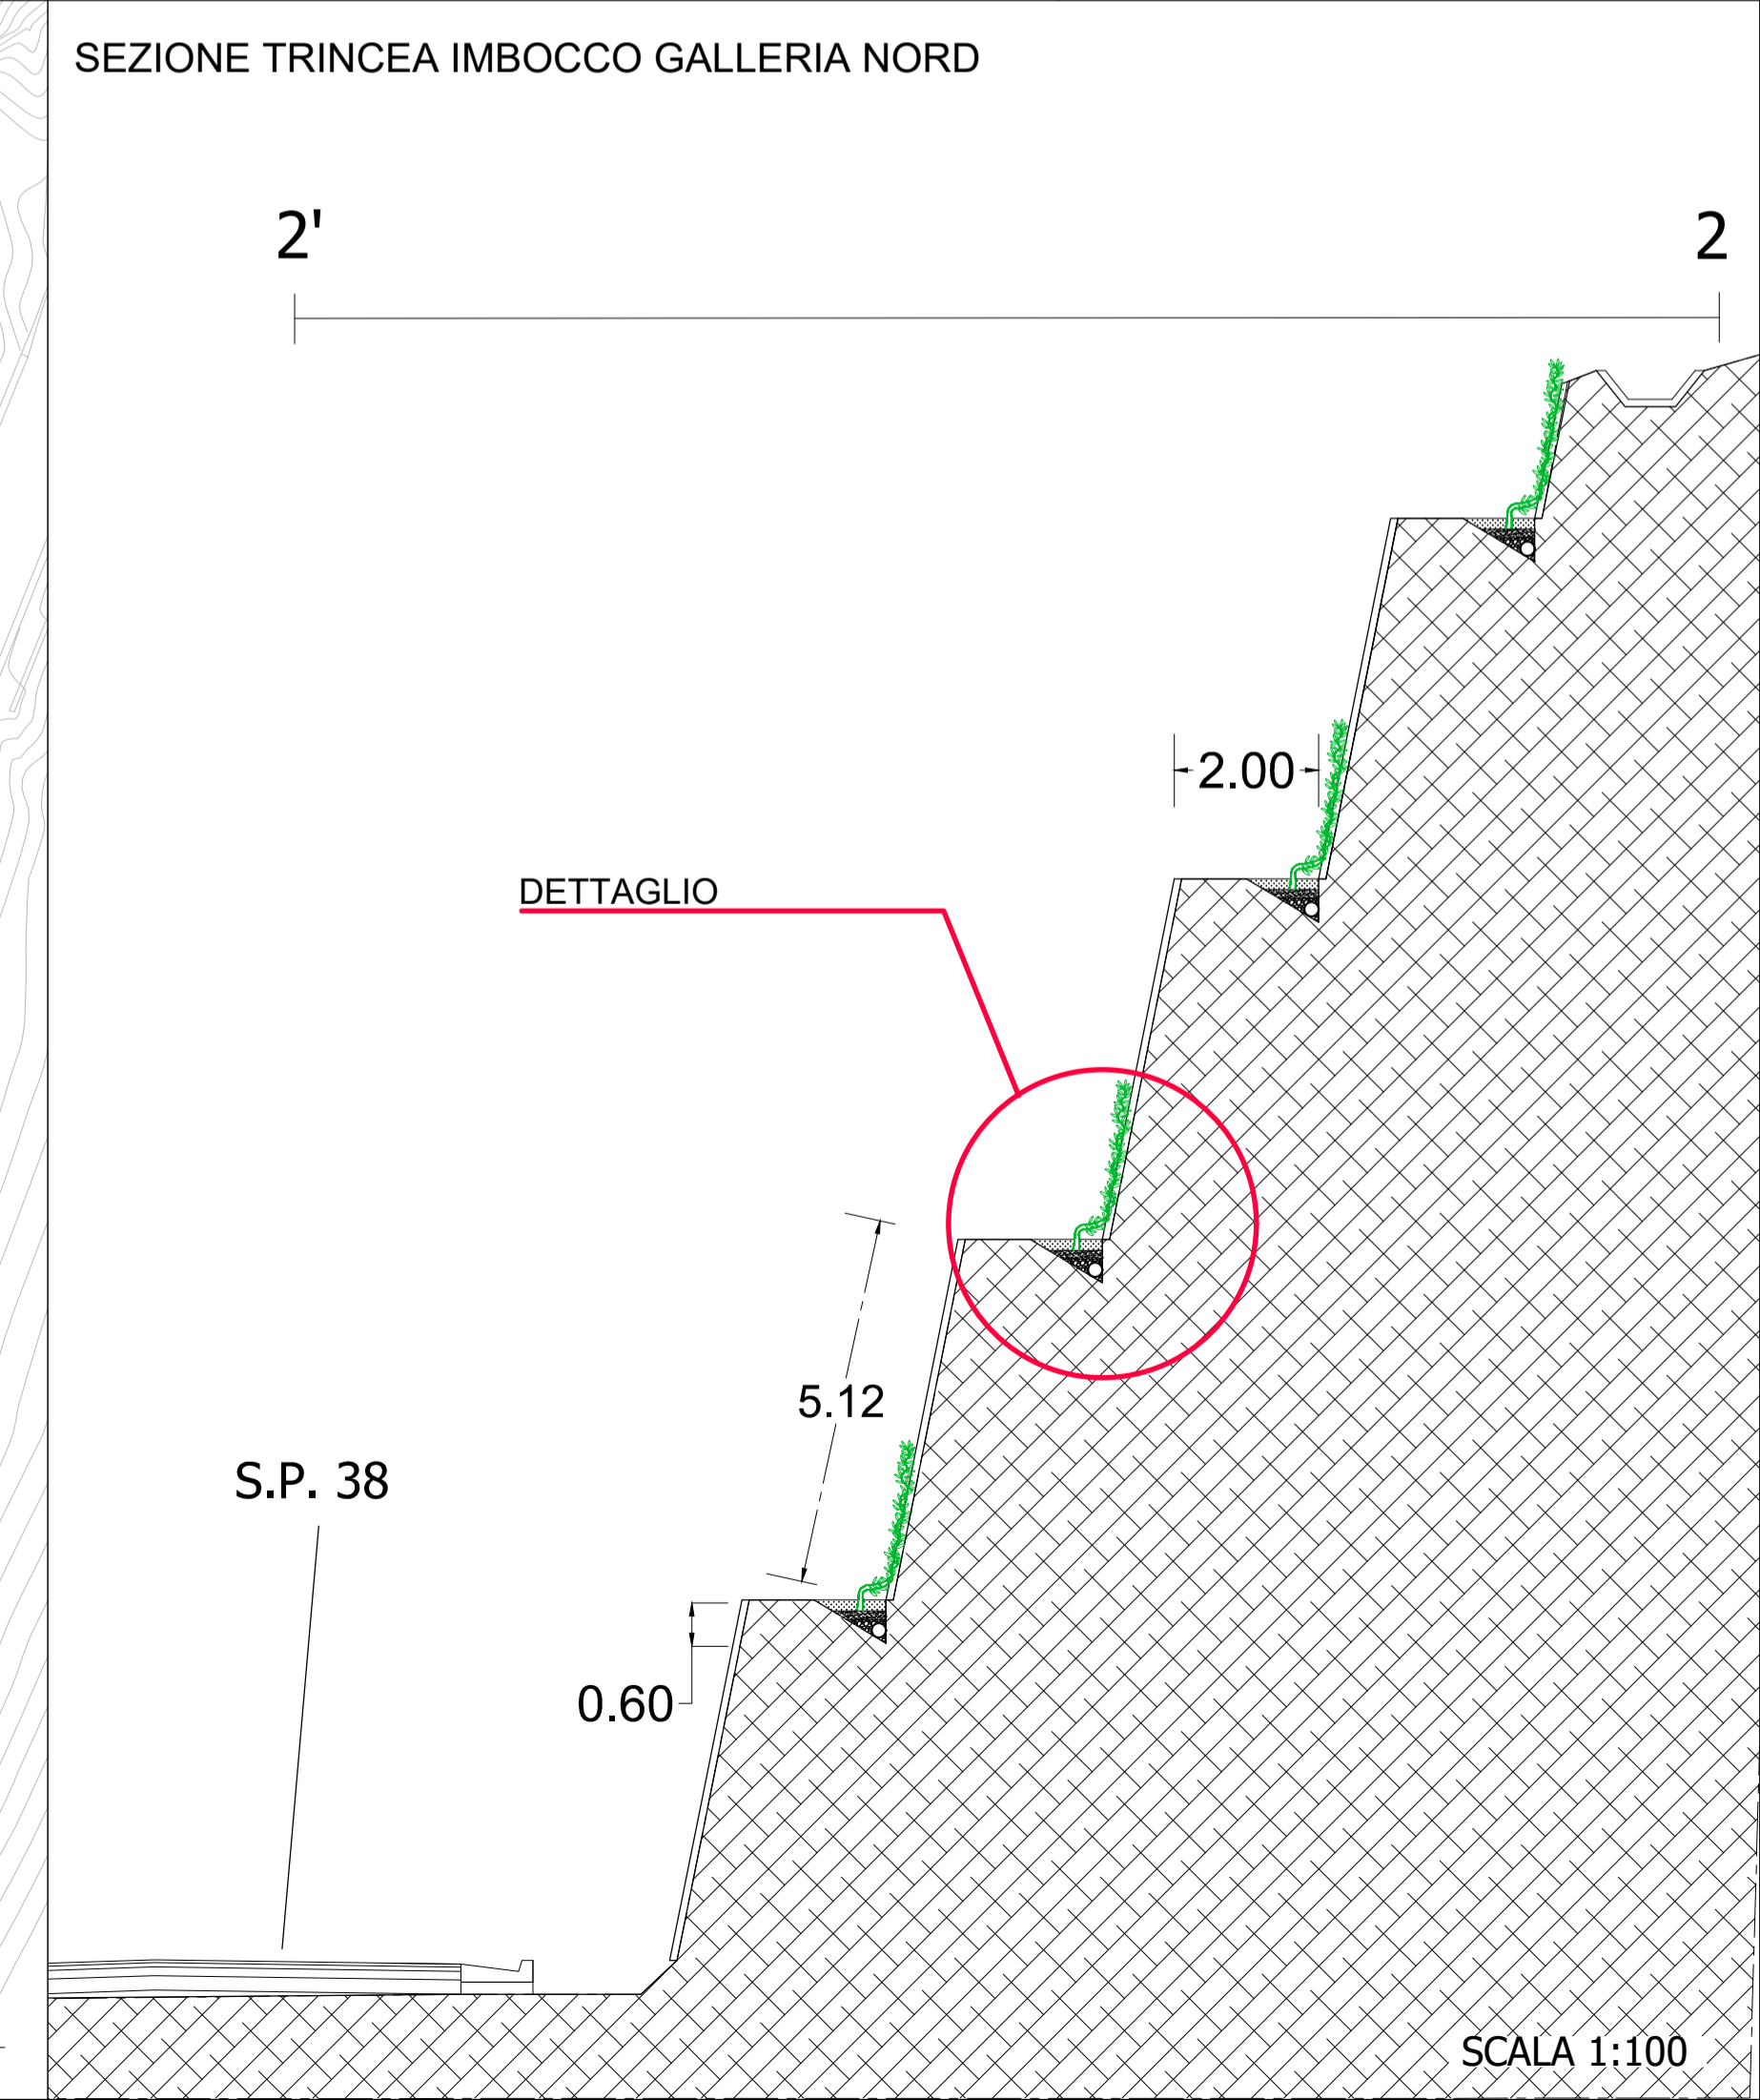


Legenda

Tracciato di progetto

Sezione

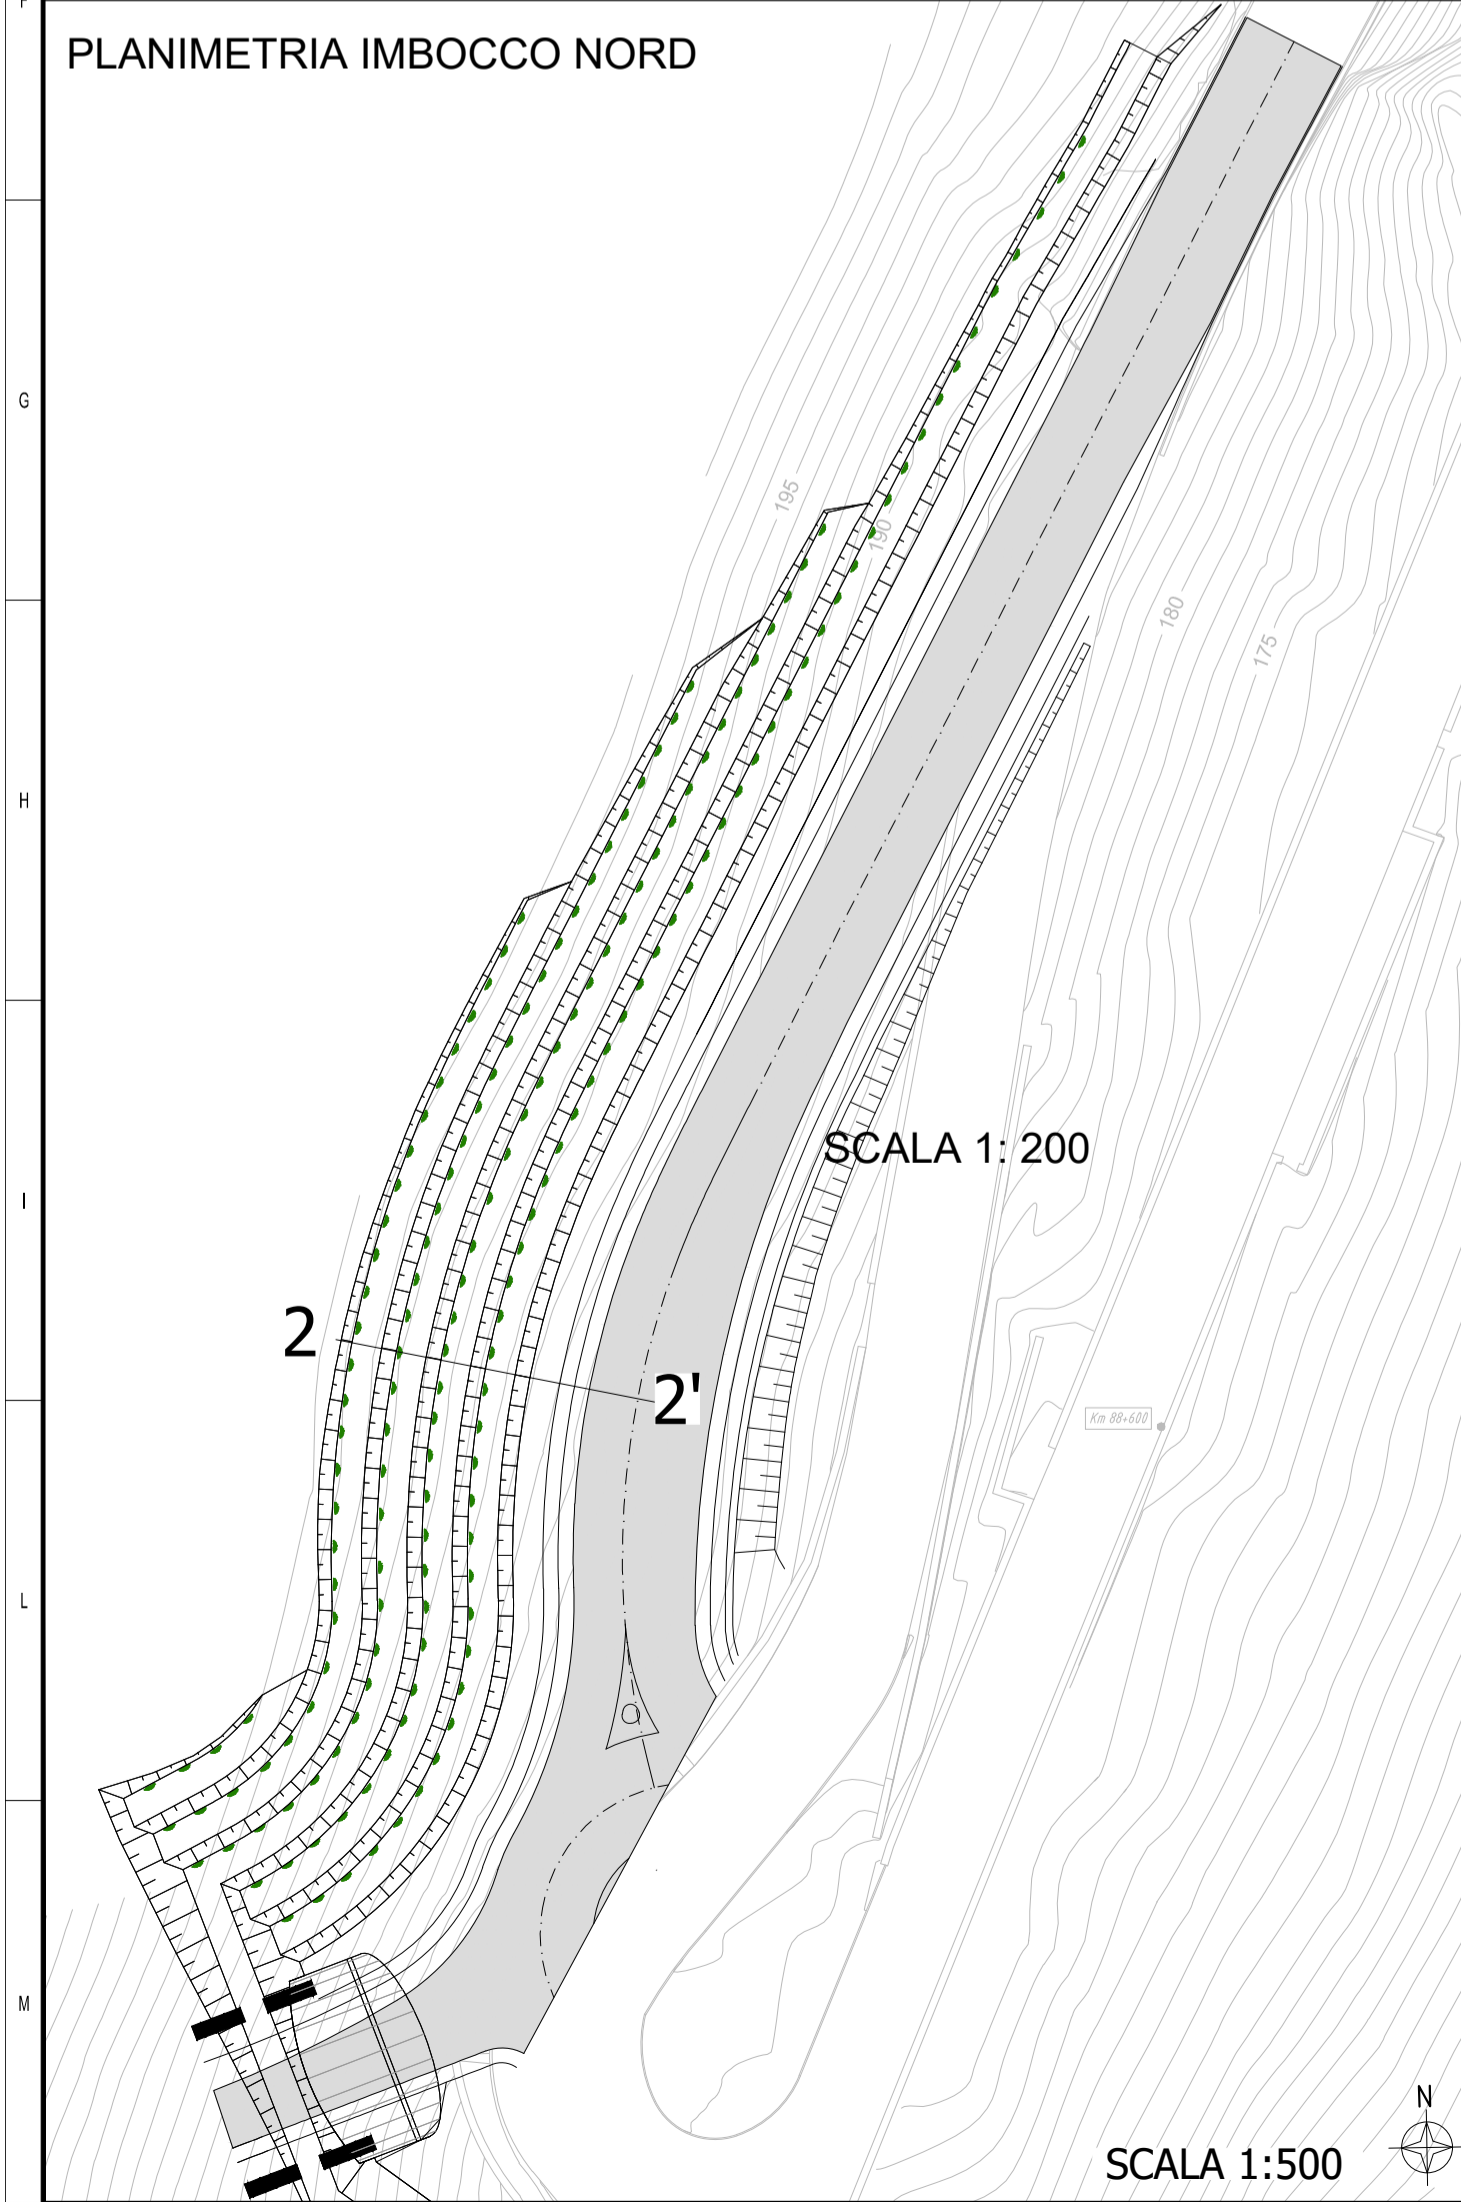

GRUPPO FS ITALIANE Direzione Progettazione e Realizzazione Lavori

S.S. 45bis - Gardesana Occidentale
Opere di costruzione della galleria in variante tra il km 86+567 e il km 88+800 finalizzata a sottendere le attuali gallerie ogivali a sezione ristretta

PROGETTO DEFINITIVO		COD. MI92
PROGETTAZIONE: ANAS - DIREZIONE PROGETTAZIONE E REALIZZAZIONE LAVORI		
PROGETTISTA: Dott. Ing. Antonio Scalamanfrè Ordine Ing. di Frosinone n. 1063		
IL GEOLOGO: Dott. Geol. Serena Majetta Ordine Geol. di Roma n. 928		
IL RESPONSABILE DEL S.I.A.: Dott. Ing. Laura Troiani Ordine Ing. di Roma n. 31890		
COORDINATORE DELLA SICUREZZA IN FASE DI PROGETTAZIONE: Geom. Fabio Quondam		
VISTO IL RESPONSABILE DEL PROCEDIMENTO: Dott. Ing. Giancarlo Luongo		
PROTOCOLLO	DATA	
RELAZIONE PAESAGGISTICA		
Sezioni e dettagli interventi opere a verde		
CODICE PROGETTO PROGETTO: DPMI0092 LIV. PROG. D 18		NOME FILE T00IA00AMBSZ01A.pdf
CODICE ELAB. T00IA00AMB SZ01		REVISIONE A SCALA Varie
D		
C		
B		
A	EMISSIONE	Mar 2020
REV.	DESCRIZIONE	DATA REDATTO VERIFICATO APPROVATO