


1 - Planimetria di progetto dell'imbocco sud su foto area con le risultanze del rilievo diretto in campo. Scala 1:500




Rilievo fotografico dell'imbocco sud

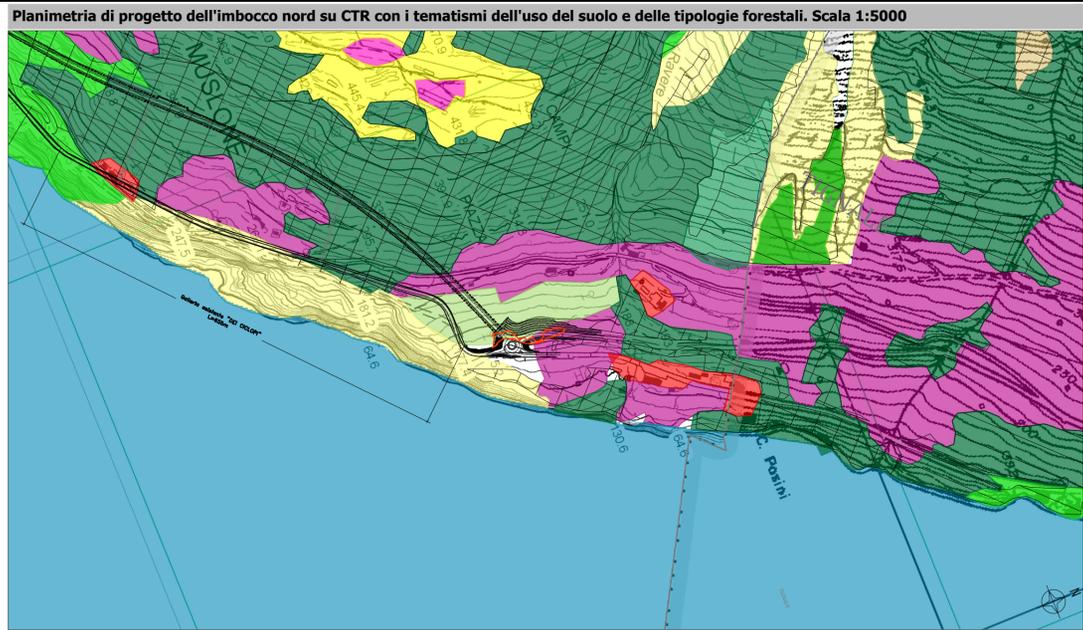

2 - Planimetria di progetto dell'imbocco nord su foto area con le risultanze del rilievo diretto in campo. Scala 1:500



Rilievo fotografico dell'imbocco nord

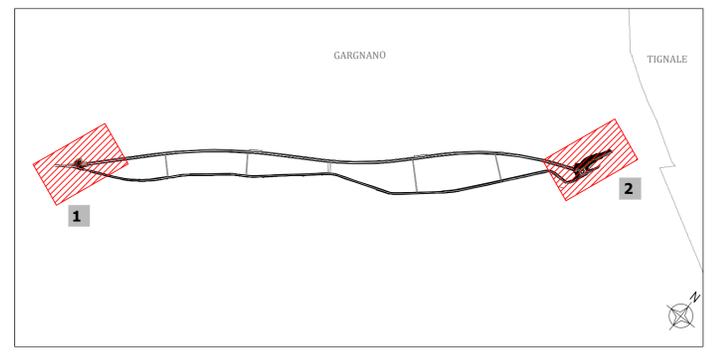

Legenda

- Tracciato di progetto
- Aree di trasformazione definitiva
- Confini comunali

Tipi forestali

- Orno-ostrieti
- Querceti

Uso del suolo

- Tessuto residenziale sparso
- Cantieri
- Campeggi e strutture turistiche ricettive
- Aree agroforestali
- Oliveti
- Prati permanenti con presenza di specie arboree ed arbustive sparse
- Boschi di latifoglie a densità media e alta
- Boschi di latifoglie a densità bassa
- Territori boscati e ambienti semi naturali
- Roccia nuda con presenza di nuclei arborei isolati
- Accumuli detritici e affioramenti litoidi privi di vegetazione
- Bacini idrici naturali

Fonte: Uso del suolo - Geoportale Regione Lombardia; shape file Carta dei tipi forestali reali, agg.2017 Geoportale Regione Lombardia; Rilievo diretto in campo

Rilievo effettuato nell'autunno 2019

- Oliveto terrazzato
- Orno-ostrieto con leccio

in Rilievo fotografico: cono visivo

ANAS
GRUPPO FS ITALIANE
Direzione Progettazione e Realizzazione Lavori

S.S. 45bis - Gardesana Occidentale
Opere di costruzione della galleria in variante tra il km 86+567 e il km 88+800 finalizzata a sottendere le attuali gallerie ogivali a sezione ristretta

PROGETTO DEFINITIVO COD. MI92

PROGETTAZIONE: ANAS - DIREZIONE PROGETTAZIONE E REALIZZAZIONE LAVORI

PROGETTISTA: Dott. Ing. Antonio Scalomandrè Ordine Ing. di Frosinone n. 1063	
IL GEOLOGO Dott. Geol. Serena Majetta Ordine Geol. di Roma n. 928	
IL RESPONSABILE DEL S.I.A. Dott. Ing. Laura Troiani Ordine Ing. di Roma n. 31890	
COORDINATORE DELLA SICUREZZA IN FASE DI PROGETTAZIONE Geom. Fabio Quondam	
VISTO IL RESPONSABILE DEL PROCEDIMENTO Dott. Ing. Giancarlo Luongo	
PROTOCOLLO	DATA

TRASFORMAZIONE DEL BOSCO
Documentazione fotografica

CODICE PROGETTO		NOME FILE		REVISIONE	SCALA
PROGETTO	LIV. PROG.	T00IA02MBPV01_A.pdf			
DPMI00092	D 18	T00IA02AMB PV01		A	VARIE
D					
C					
B					
A	EMISSIONE		Mar 2020		
REV.	DESCRIZIONE		DATA	REDATTO	VERIFICATO APPROVATO