PIANTA FONDAZIONE
(SCALA 1:25)

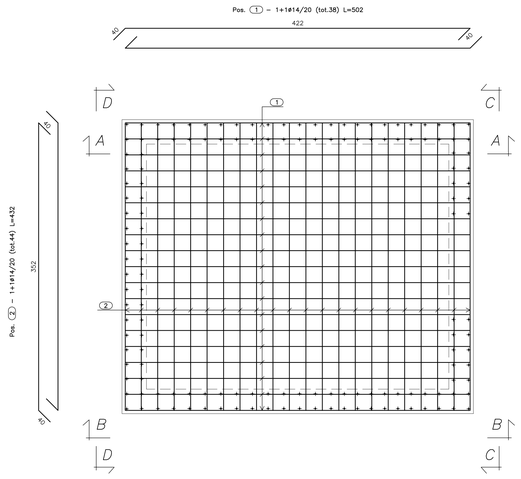

PIANTA SPICCATO
(SCALA 1:25)

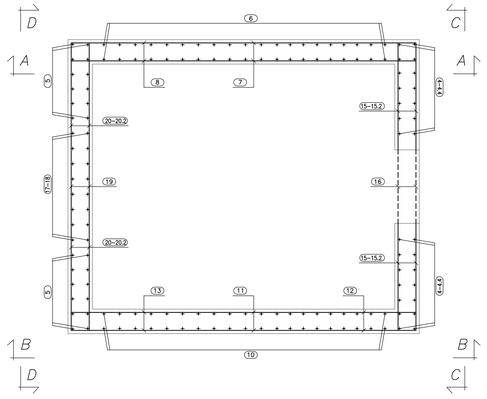

SEZ. A–A
(SCALA 1:25)

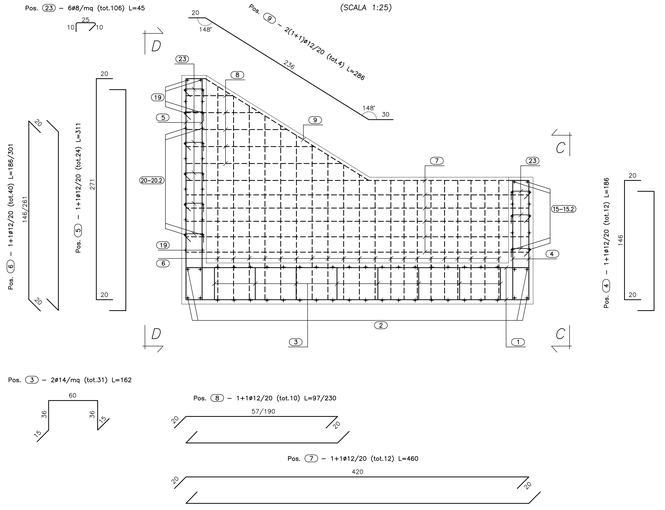

Pos. 3 – 2ø14/mq (tot.31) L=162

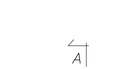

Pos. 8 – 1+1ø12/20 (tot.10) L=97/230

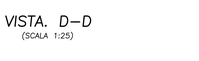

Pos. 7 – 1+1ø12/20 (tot.12) L=460

VISTA. B–B
(SCALA 1:25)

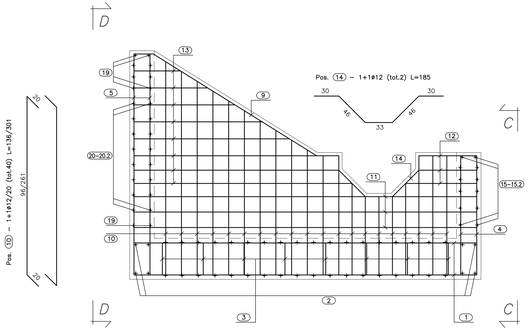

Pos. 13 – 1+1ø12/20 (tot.16) L=97/307

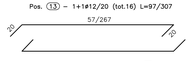

Pos. 12 – 1+1ø12/20 (tot.6) L=111/127

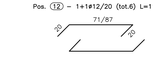

Pos. 11 – 1+1ø12/20 (tot.6) L=460

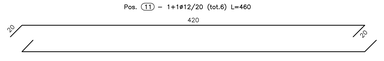

VISTA. C–C
(SCALA 1:25)

Pos. 16 – 1+1ø12 (tot.2) L=376

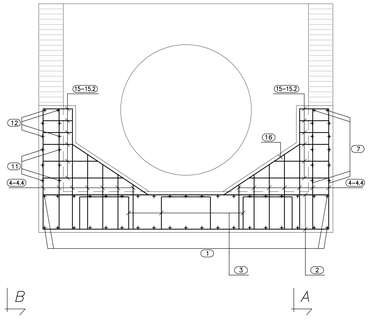

Pos. 48 – 1+1ø12/20 (tot.4) L=94

Pos. 43 – 1+1ø12/20 (tot.4) L=107

Pos. 42 – 1+1ø12/20 (tot.4) L=119

Pos. 41 – 1+1ø12/20 (tot.4) L=132

Pos. 15.2 – 1+1ø12/20 (tot.16) L=76

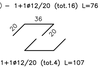

Pos. 15.1 – 1+1ø12/20 (tot.4) L=107

Pos. 15 – 1+1ø12/20 (tot.4) L=138

VISTA. D–D
(SCALA 1:25)

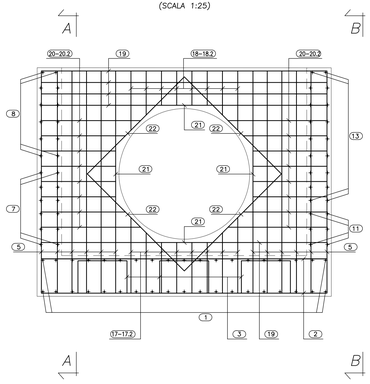

Pos. 48.2 – 1+1ø12/20 (tot.8) L=82

Pos. 43.2 – 1+1ø12/20 (tot.4) L=94

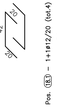

Pos. 18 – 1+1ø12/20 (tot.4) L=113

Pos. 17.2 – 1+1ø12/20 (tot.8) L=102

Pos. 17.1 – 1+1ø12/20 (tot.4) L=114

Pos. 17 – 1+1ø12/20 (tot.4) L=133

Pos. 21 – 4+4ø12 (tot.8) L=168

Pos. 20 – 1+1ø12/20 (tot.8) L=161

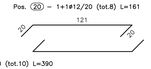

Pos. 20.2 – 1+1ø12/20 (tot.16) L=131

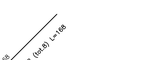

Pos. 19 – 1+1ø12/20 (tot.10) L=390

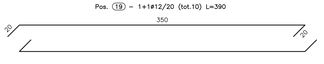

Pos. 20.1 – 1+1ø12/20 (tot.8) L=143

Pos. 23 – 4+4ø12 (tot.8) L=168

CALCESTRUZZO (UNI EN 206–1):
MAGRONI:
– *CLASSE DI RESISTENZA C12/15*

STRUTTURE DI FONDAZIONE/ELEVAZIONE:
– *CLASSE DI RESISTENZA C32/40 (UNI 9858)*
– *CLASSE DI ESPOSIZIONE XA2 (UNI EN 206–1)*
– *CLASSE DI CONSISTENZA S4 (UNI 9418)*
– *COPRIFERRO 40mm*

DIAMETRO MAX DEGLI AGGREGATI 32 mm

ACCIAIO PER C.A.:
– *Fe B 44 K Controllato in stabilimento saldabile*

ANAS S.p.A.
DIREZIONE CENTRALE PROGRAMMAZIONE PROGETTAZIONE

PA 12/09
CORRIDOIO PLURIMODALE TIRRENICO - NORD EUROPA
ITINERARIO AGRIGENTO - CALTANISSETTA - A19
S.S. N° 640 "DI PORTO EMPEDOCLE"
AMMODERNAMENTO E ADEGUAMENTO ALLA CAT. B DEL D.M. 5.11.2001
Dal km 44+000 allo svincolo con l'A19

PROGETTO ESECUTIVO

Contraente Generale: mpedocle 2 scpa

OPERE IDRAULICHE
OPERE IDRAULICHE SVINCOLI
Svincolo A19
Rampa 2

Tombino DN 1500 pr.0+277.96 - Armatura Sbocco

Codice Unico Progetto (CUP) : F91B09000070001

Codice Elaborato:

PA12_09 - E | 2 5 0 | T O 2 4 3 | T V 1 1 | H B Z | 0 0 8 | A | Scala: 1:25

REV.	DATA	DESCRIZIONE	REDATTO	VERIFICATO	APPROVATO	AUTORIZZATO
F						
E						
D						
C						
B						
A	Aprile 2011	EMISSIONE	A. SALVAGO	A. TURSO	M. LITI	P. PAGLINI

Responsabile del procedimento: Ing. MAURIZIO GIGLIOLI

Il Progettista: Dott. Ing. GIAN LUCA GUALTIERI – ORDINE DEGLI INGEGNERI DI FIRENZE N° 4533

Il Consulente: Ordine Ingegneri Provincia di Catania – Dott. Ing. FILIPPO Adriano – n° 14851

Il Coordinatore per la sicurezza in fase di progetto: Dott. Geol. D'ANGELO MAURIZIO n. 1607

Il Coordinatore per la sicurezza in fase di esecuzione: Dott. Ing. ALESSANDRO SILVIO BERARDO – Ordine Ingegneri Catania n° 14853

Il Direttore dei lavori: Dott. Ing. PEPPINO MARASCO – Ordine Ingegneri Roma n° 14447