




PROSPETTO LATERALE

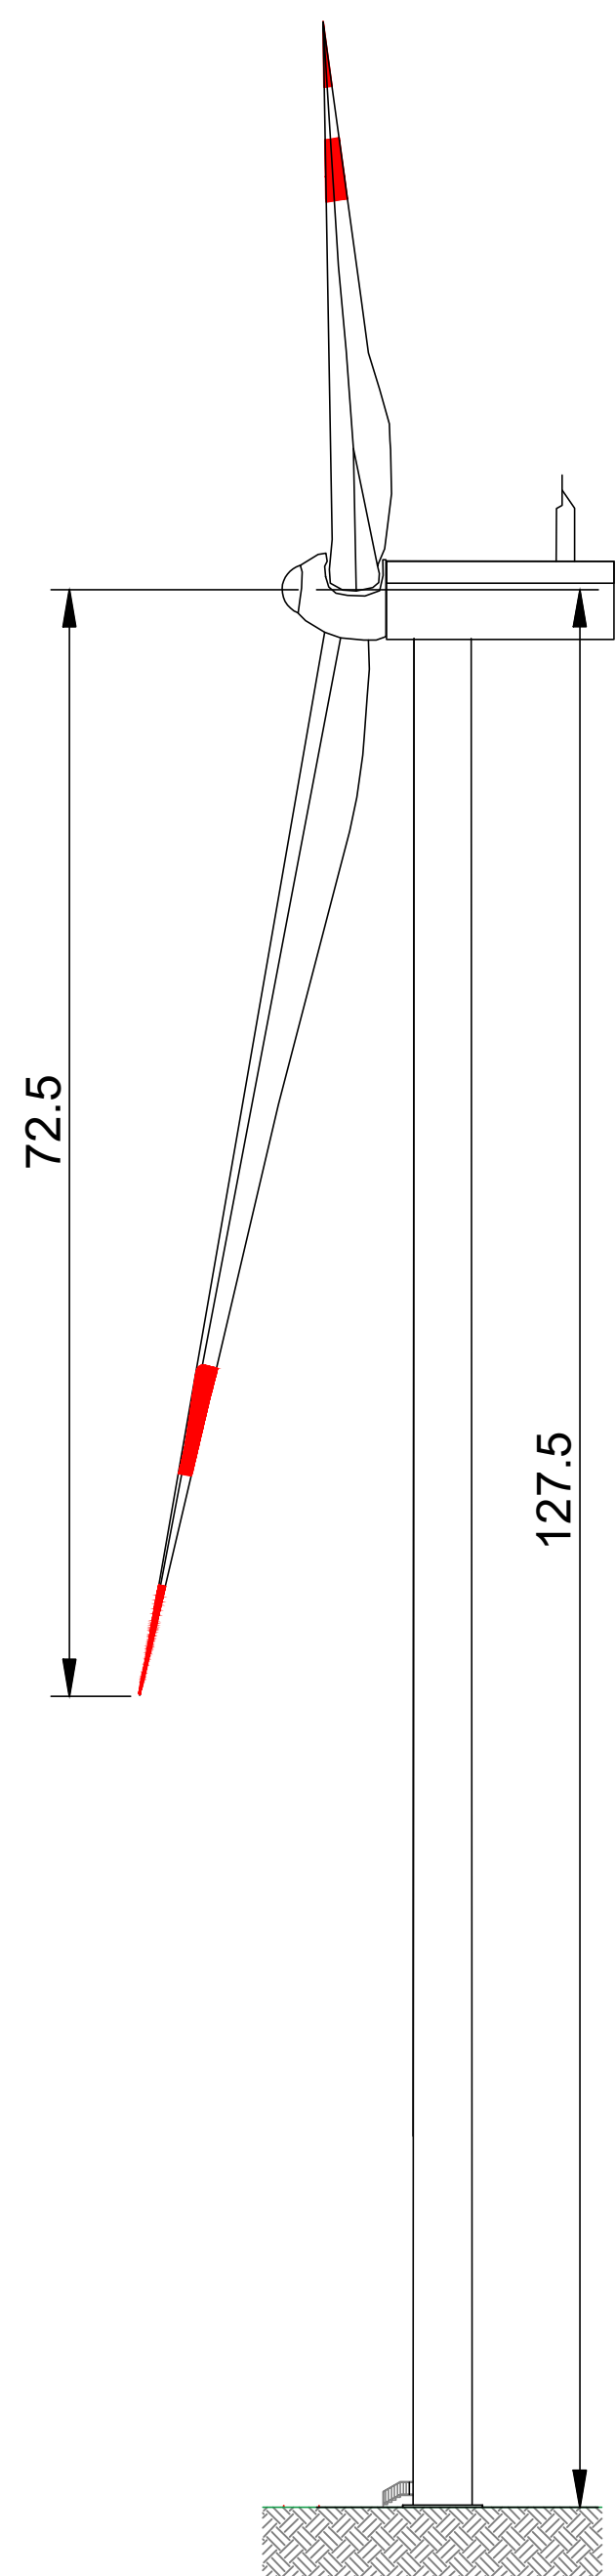

PROSPETTO FRONTALE

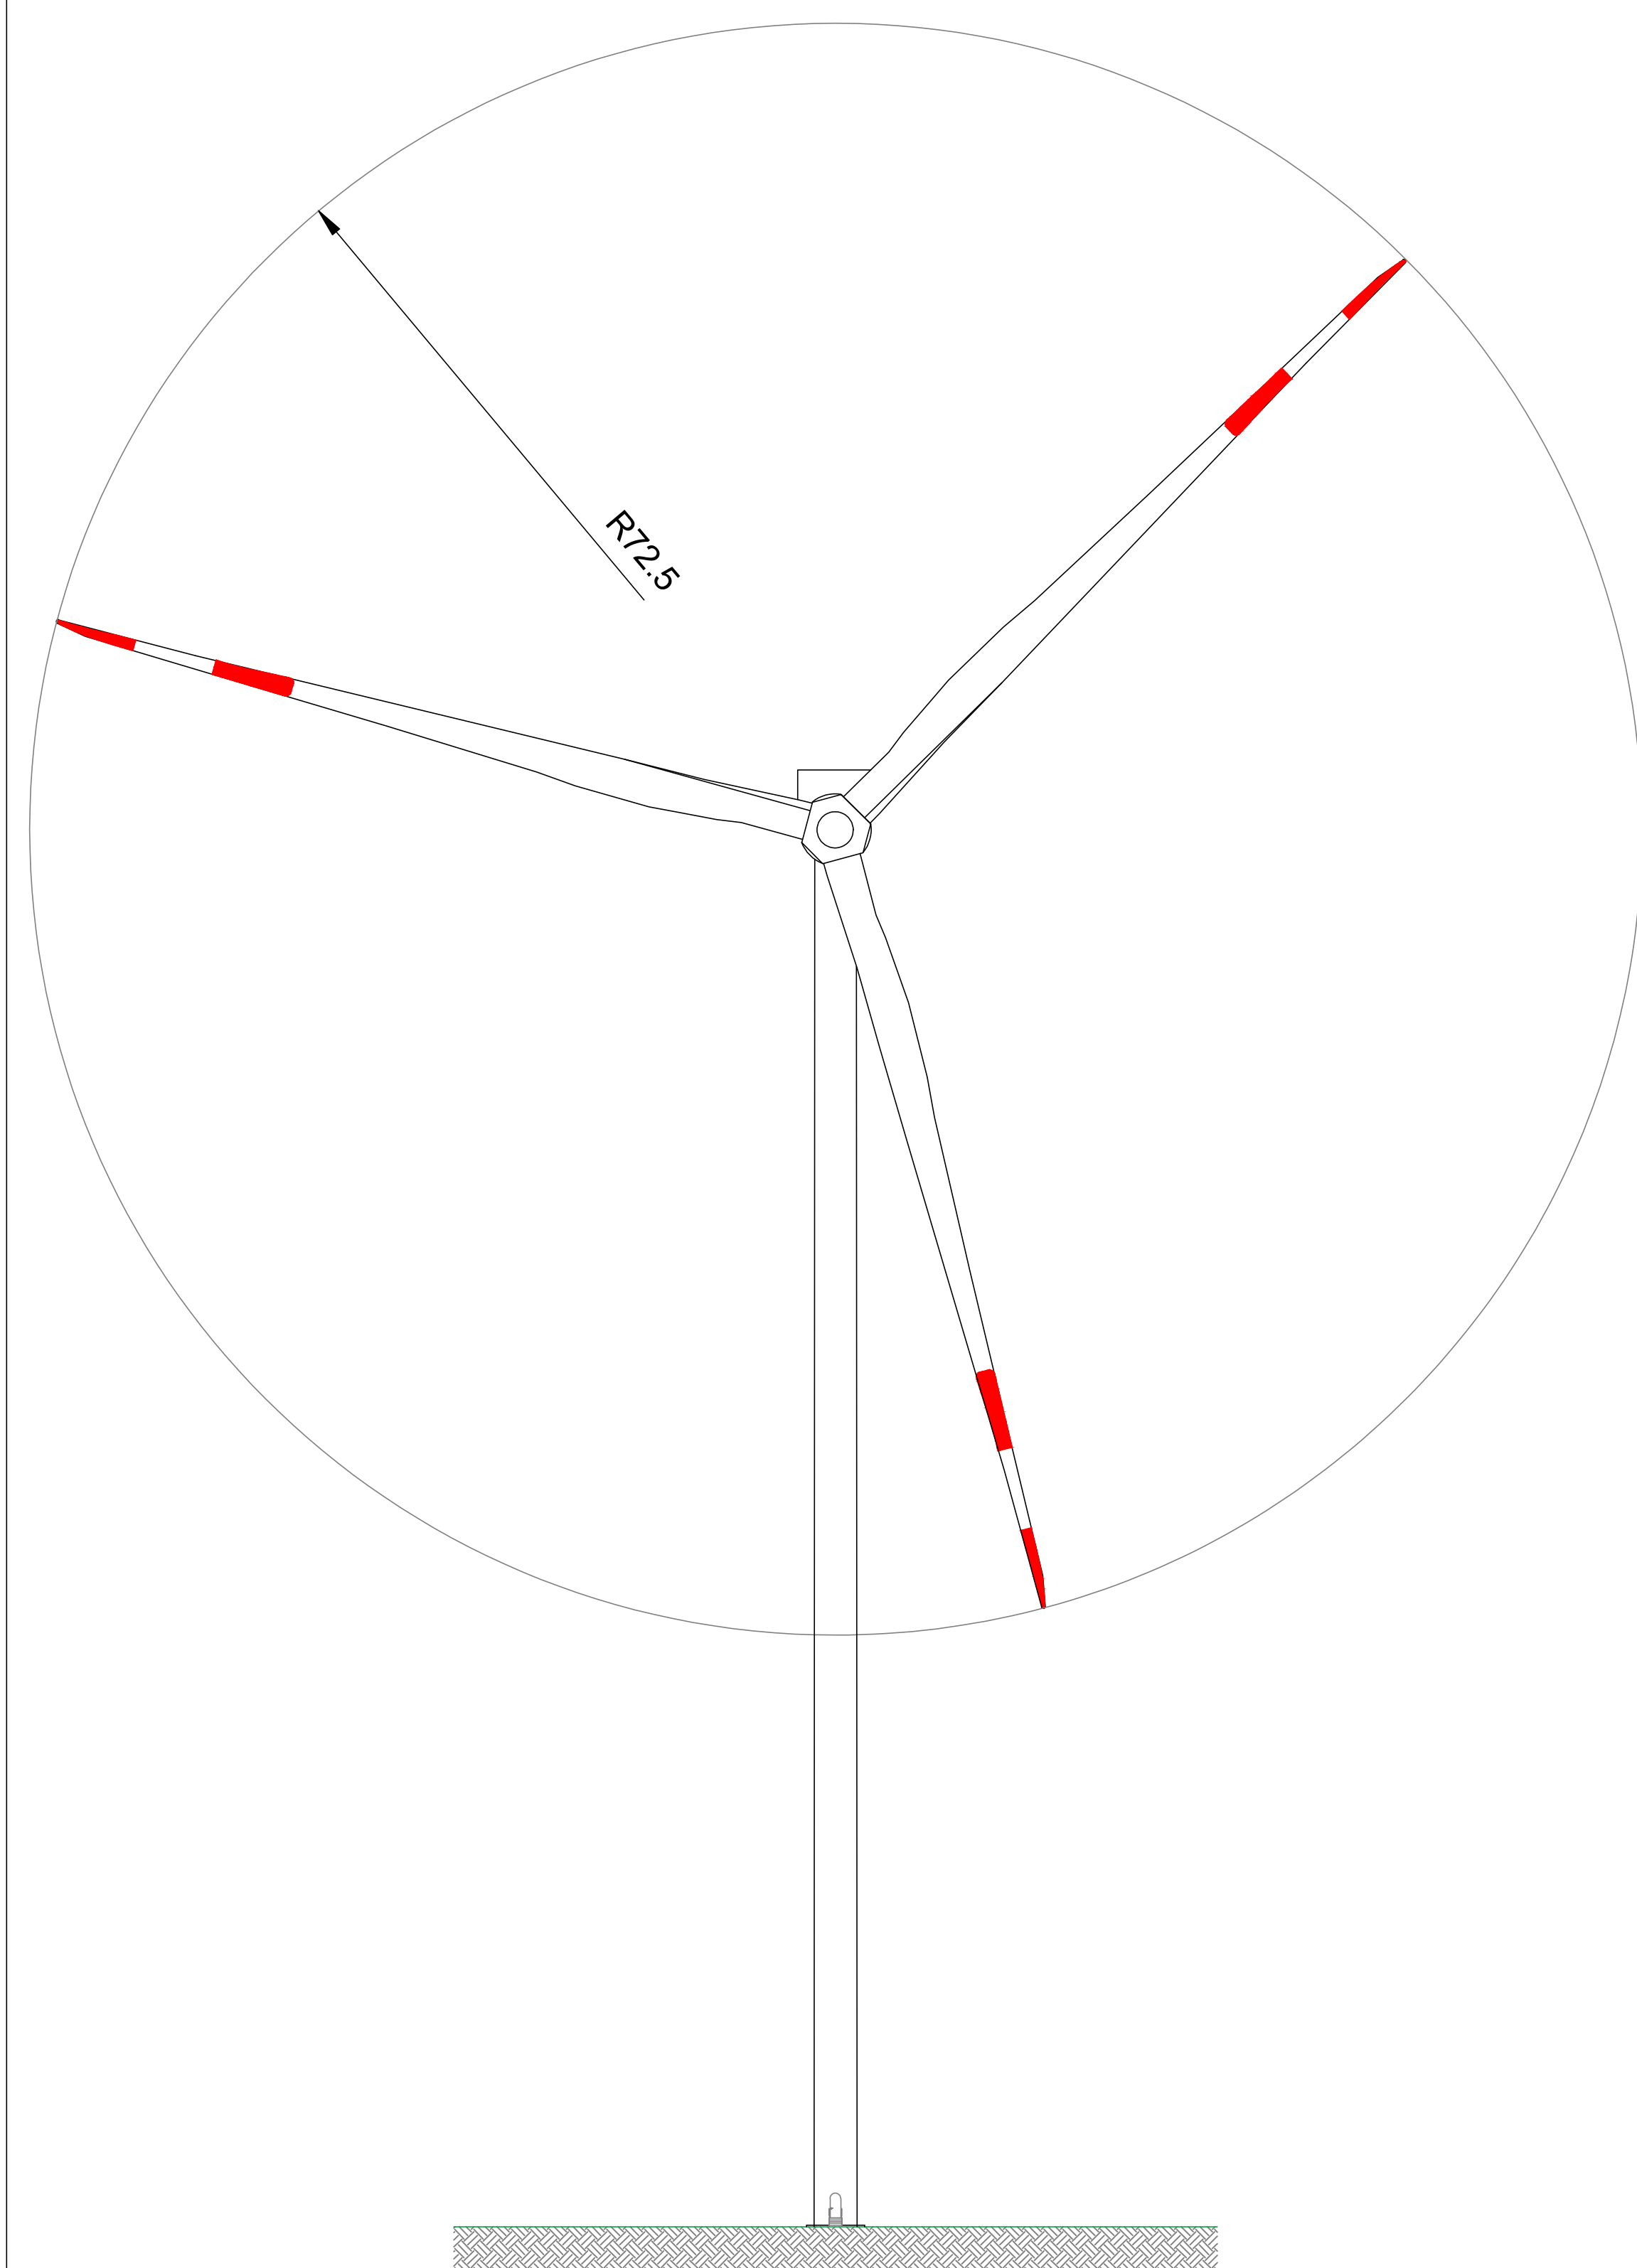

VISTA DALL'ALTO

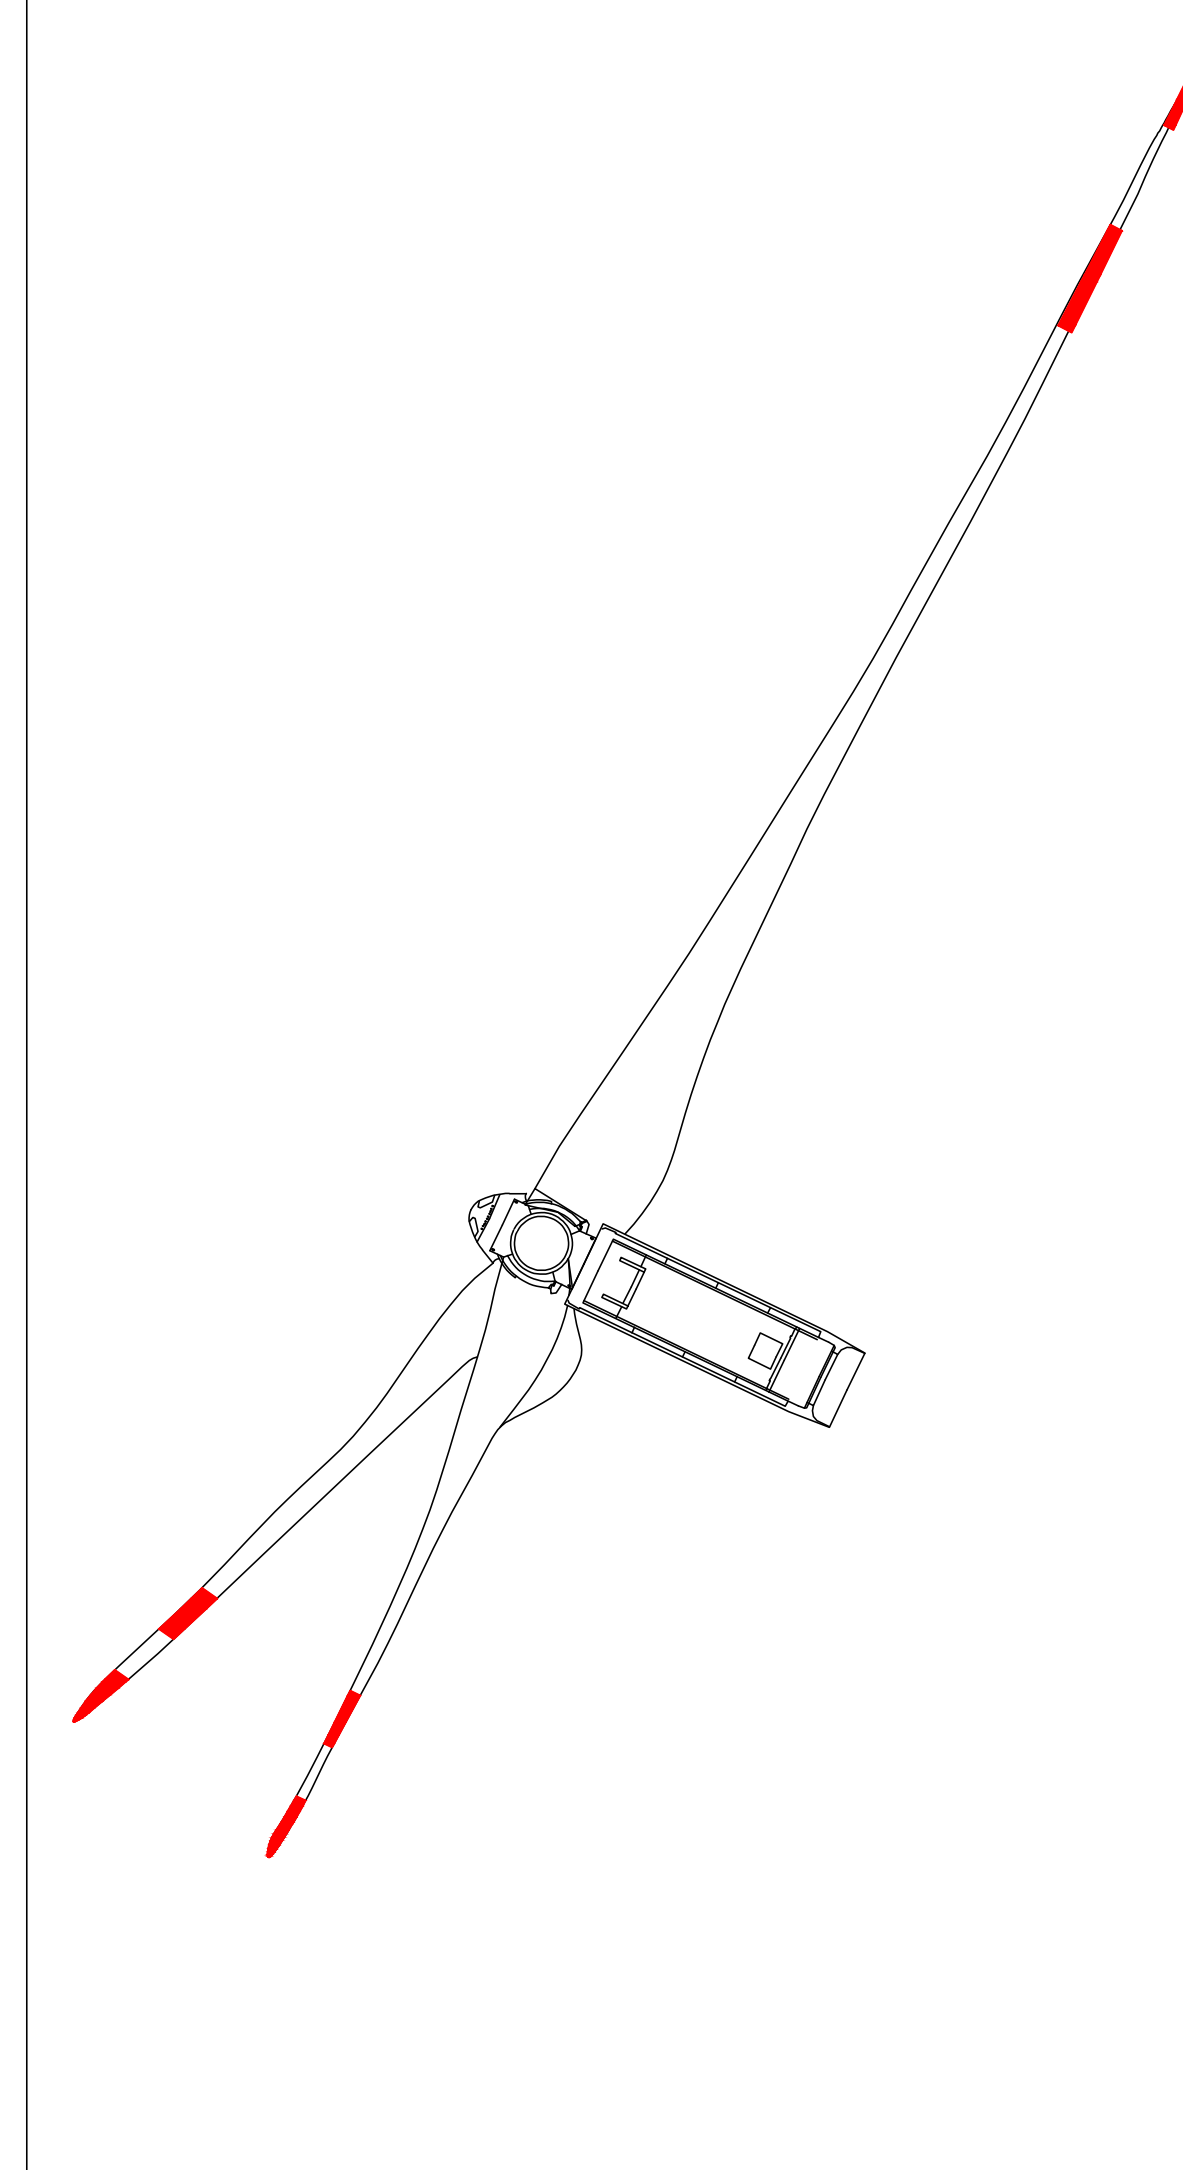

REGIONE BASILICATA 		COMUNE DI FORENZA (PZ) 		COMUNE DI PALAZZO SAN GERVASIO (PZ) 		Provincia Potenza
<p align="center">PROGETTO DEFINITIVO RELATIVO ALLA REALIZZAZIONE DI UN IMPIANTO EOLICO COSTITUITO DA 13 AEROGENERATORI E DALLE RELATIVE OPERE DI CONNESSIONE ALLA R.T.N.</p>						
DISEGNI ARCHITETTONICI AEROGENERATORI SCALE VARIE					ELABORATO A.16.b.8	
PROPONENTE: BLUE STONE renewable III P.I. 15304181009 Via Vincenzo Bellini, 22 00198 Roma			PROGETTO E SIA: SOCIETA' DI INGEGNERIA E SERVIZI PER L'INGEGNERIA Via della Basilicata, 41 70123 Bari - Tel. 080/209901 - Fax 080/209902 Il DIRETTORE TECNICO ORAZIO Dott. Ing. Orazio Sez. A - 4985 			
CONSULENZA:						
EM./REV.	DATA	REDATTO	VERIFICATO	APPROVATO	DESCRIZIONE	
0	APRILE 2021	B.B.	A.A. - O.T.	A.A. - O.T.	Progetto definitivo	