




SEZIONE B-B
(SCALA 1:50)

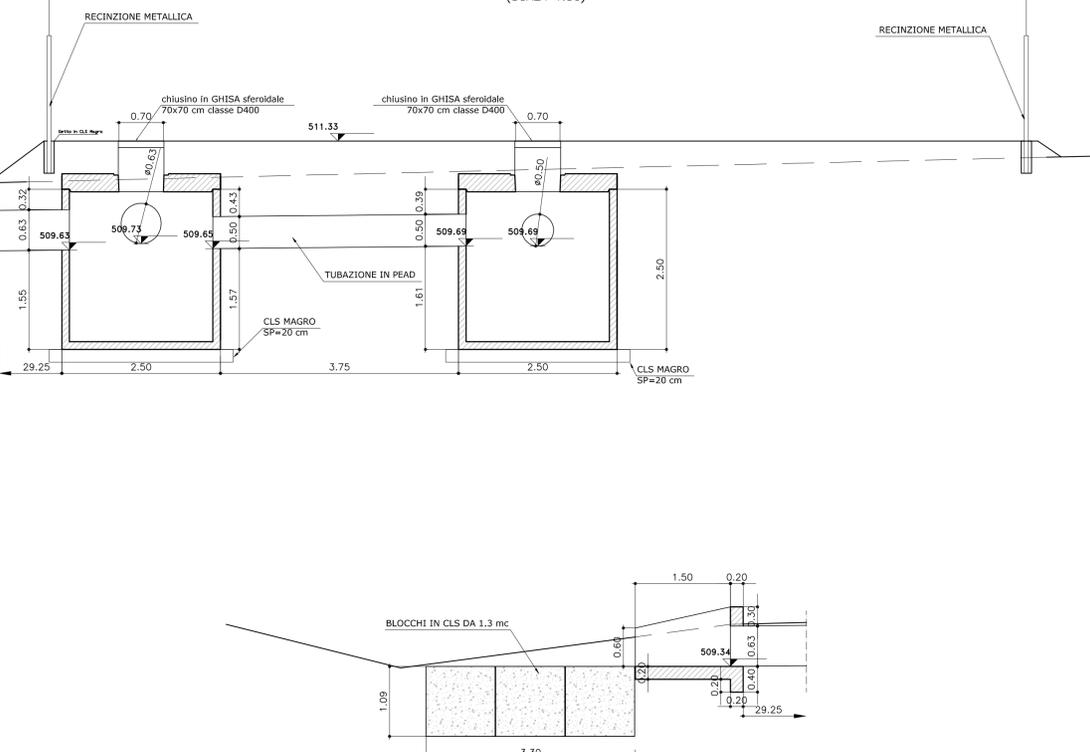


SEZIONE A-A
(SCALA 1:50)

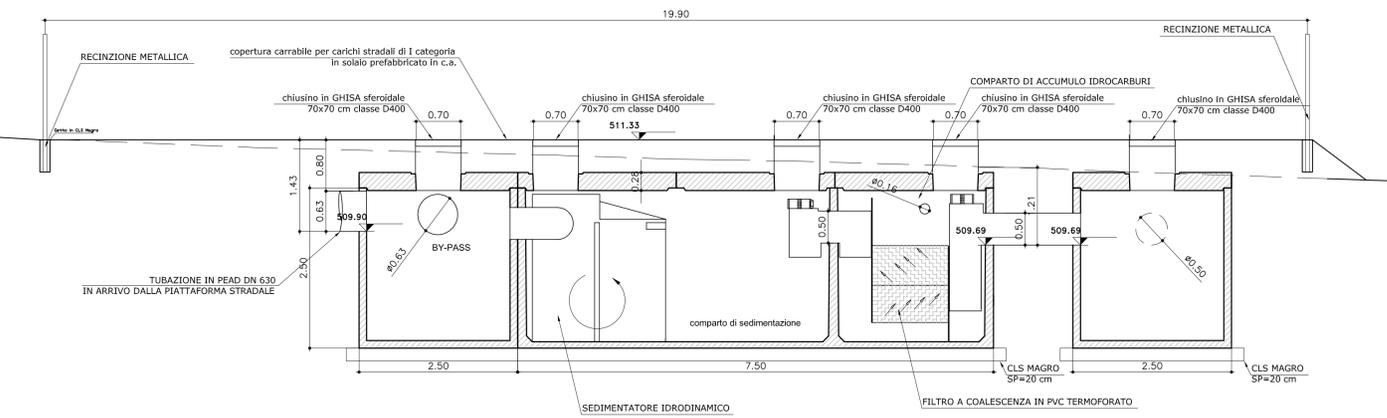

PIANTA
(SCALA 1:50)

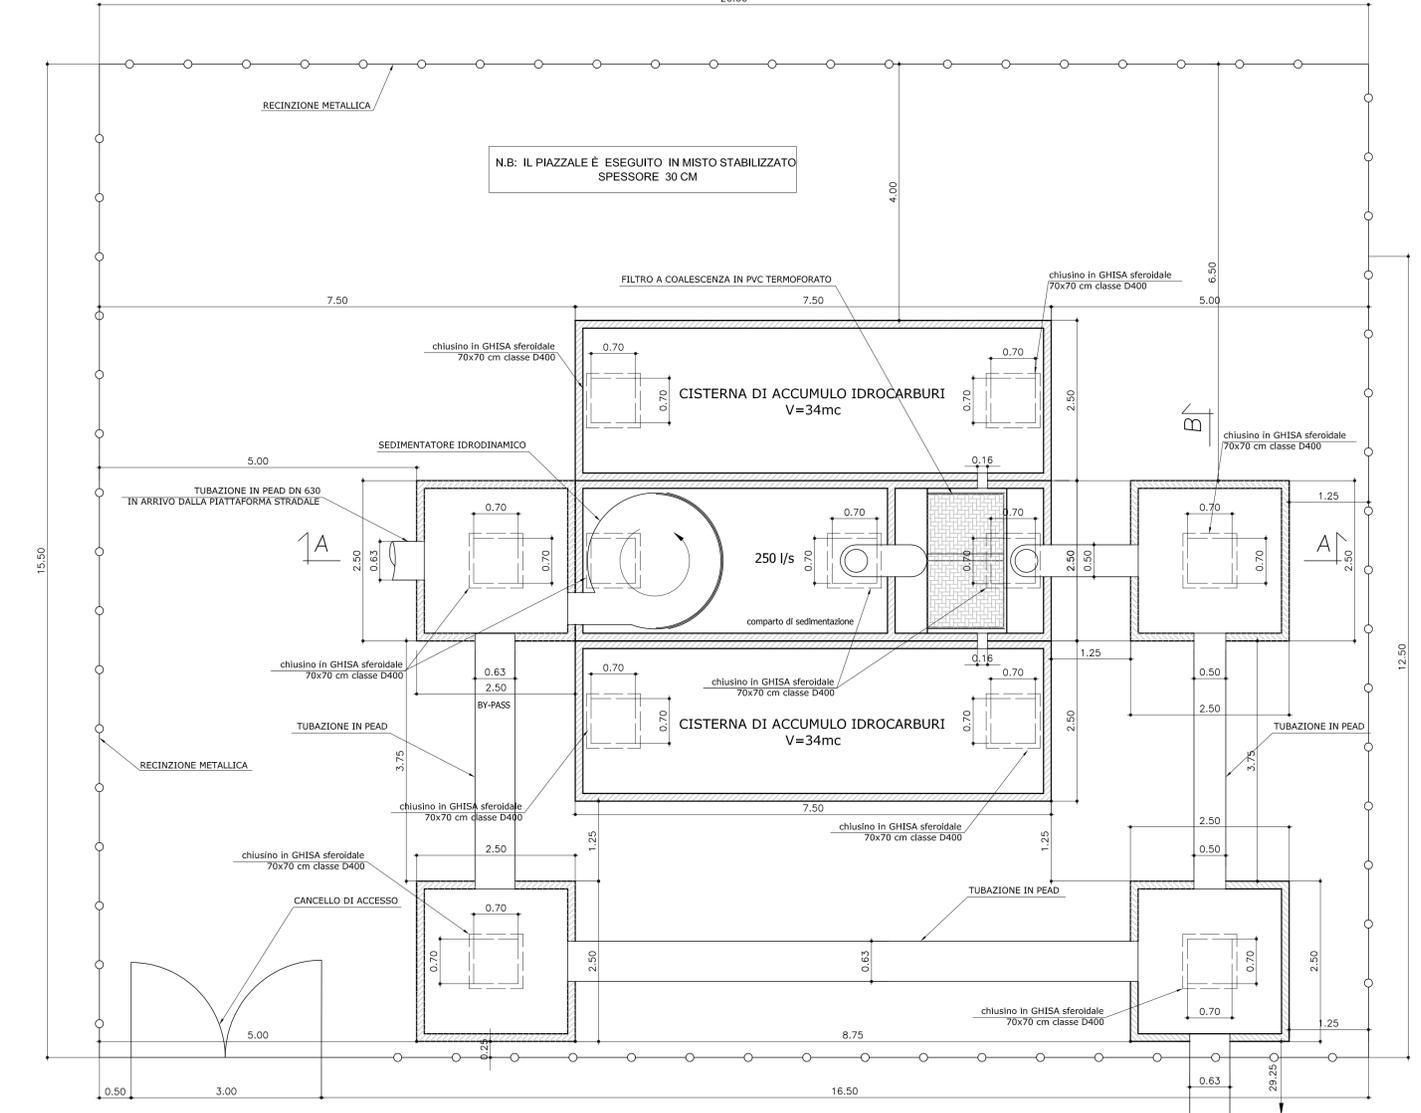

INQUADRAMENTO
(SCALA 1:500)

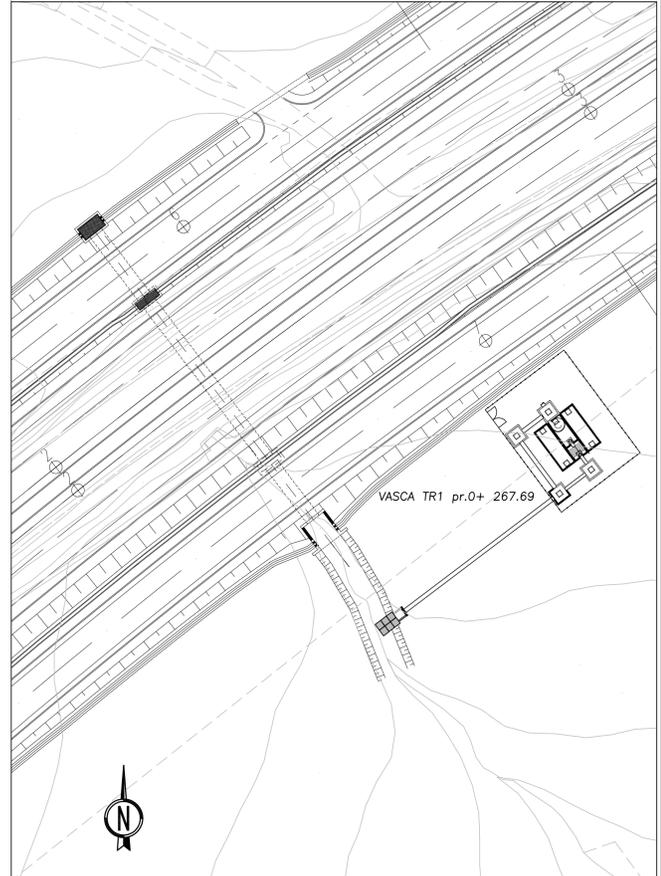

PA 12/09
CORRIDOIO PLURIMODALE TIRRENICO - NORD EUROPA
ITINERARIO AGRIGENTO - CALTANISSETTA - A19
S.S. N° 640 "DI PORTO EMPEDOCLE"
AMMODERNAMENTO E ADEGUAMENTO ALLA CAT. B DEL D.M. 5.11.2001
Dal km 44+000 allo svincolo con l'A19

PROGETTO ESECUTIVO



OPERE IDRAULICHE
VASCHE DI SICUREZZA - ASSE PRINCIPALE
Vasche di sicurezza TR1 - Carpenteria a km 0+267.69

Codice Unico Progetto (CUP) : F91B09000070001

Codice Elaborato: PA12_09 - E 2 5 1 | V A 2 0 1 | V S 0 1 | H B X | 0 0 1 | A

F						
D						
E						
C						
B						
A	Aprile 2011	EMISSIONE	A. SALVAGO	A. TURSO	M. LITI	P. PAGLINI
REV.	DATA	DESCRIZIONE	REDATTO	VERIFICATO	APPROVATO	AUTORIZZATO

Responsabile del procedimento: Ing. MAURIZIO ARAMINI

Il Progettista: **ING. GIAN LUCA MENGHETTI** (ORDINE DEGLI INGEGNERI DI FIRENZE N° 4533)

Il Consulente in fase di progetto: **ING. TULLIO ARAMINI** (ORDINE DEGLI INGEGNERI DI FIRENZE N° 4533)

Il Coordinatore per la sicurezza in fase di progetto: **ING. ALESSANDRO SILLIO** (ORDINE DEGLI INGEGNERI DI ROMA N° 14853)

Il Direttore dei lavori: **ING. PEPINO MARASIO** (ORDINE DEGLI INGEGNERI DI ROMA N° 14447)