PIANTA
(SCALA 1:50)

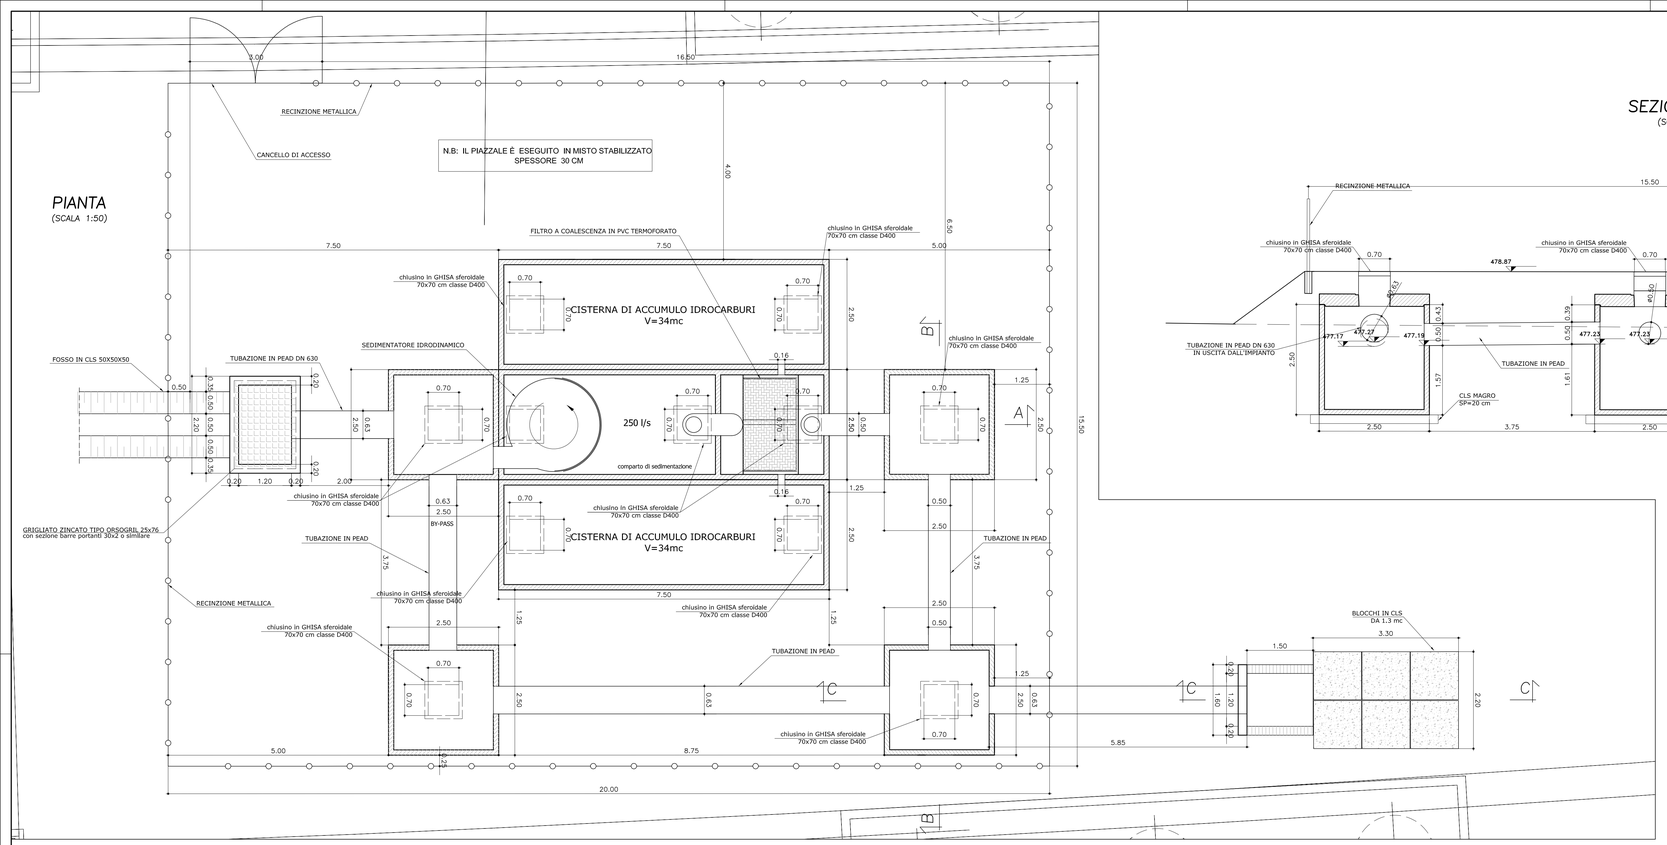

SEZIONE B–B
(SCALA 1:50)

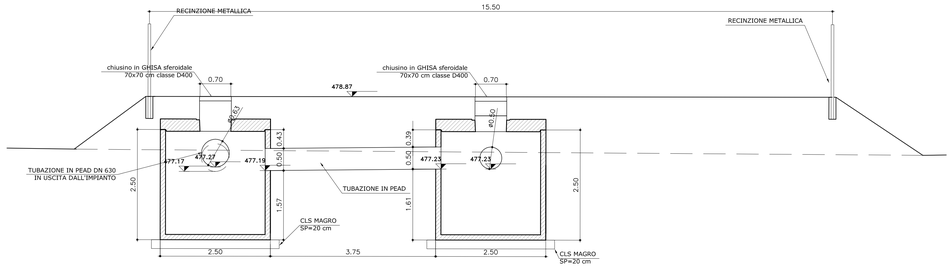

SEZIONE C–C
(SCALA 1:50)

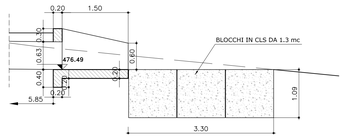

SEZIONE A–A
(SCALA 1:50)

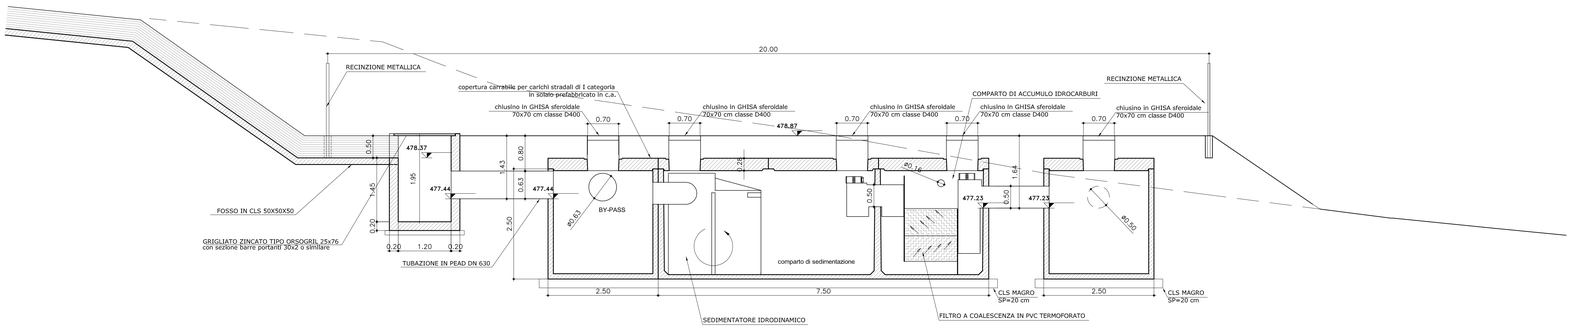

INQUADRAMENTO
(SCALA 1:500)

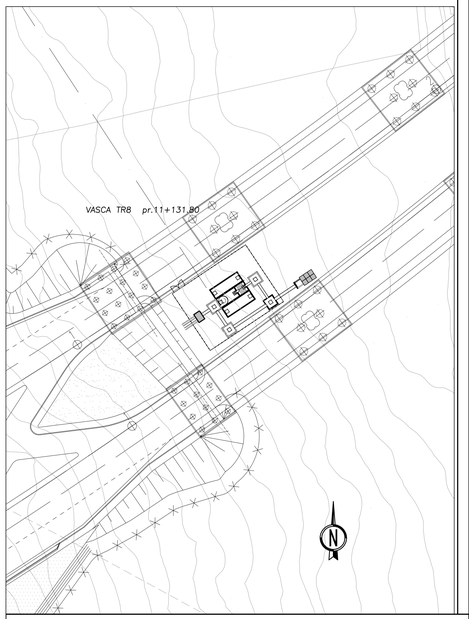

ANAS S.p.A.
DIREZIONE CENTRALE PROGRAMMAZIONE PROGETTAZIONE

PA 12/09
CORRIDOIO PLURIMODALE TIRRENICO - NORD EUROPA
ITINERARIO AGRIGENTO - CALTANISSETTA - A19
S.S. N° 640 "DI PORTO EMPEDOCLE"
AMMODERNAMENTO E ADEGUAMENTO ALLA CAT. B DEL D.M. 5.11.2001
Dal km 44+000 allo svincolo con l'A19

PROGETTO ESECUTIVO

Contraente Generale: Empedocle s.c.p.a.

OPERE IDRAULICHE
VASCHE DI SICUREZZA - ASSE PRINCIPALE
Vasche di sicurezza TR8 - Carpenteria a km 11+131.80

Codice Unico Progetto (CUP) : F91B09000070001

Codice Elaborato: PA12_09 - E 2 5 8 V A 2 0 8 V S 0 8 H B X 0 0 8 A

Scala: Varie

REV.	DATA	DESCRIZIONE	REDATTO	VERIFICATO	APPROVATO	AUTORIZZATO
F						
E						
D						
C						
B						
A	Aprile 2011	EMISSIONE	A. SALVAGO	A. TURSO	M. LITI	P. PAGLINI

Responsabile del procedimento: Ing. MAURIZIO ARAMINI

Il Progettista: Dott. Ing. GIAN LUCA MANCINI — Ordine degli Ingegneri di Firenze N° 4533

Il Consulente: Dott. Ing. Andrea TURSO — Ordine Ingegneri Palermo n° 14400

Il Coordinatore per la sicurezza in fase di progetto: Dott. Cinol. D'ANGELO MAURIZIO N. 1807 — Collegio Regionale dei Geologi della Sicilia

Il Direttore del lavori: Dott. Ing. ALESSANDRO SALVO — Ordine Ingegneri Roma n° 14853

Il Direttore del lavori: Dott. Ing. PEPPINO IMPASTATO — Ordine Ingegneri Roma n° 14447