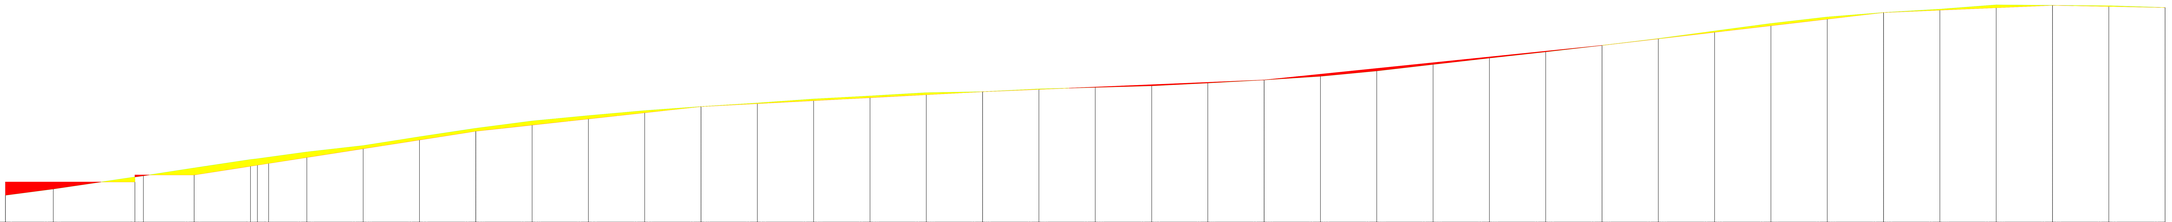

Numerazione	Sez_1	Sez_2	Sez_3	Sez_4	Sez_5	Sez_6	Sez_7	Sez_8	Sez_9	Sez_10	Sez_11	Sez_12	Sez_13	Sez_14	Sez_15	Sez_16	Sez_17	Sez_18	Sez_19	Sez_20	Sez_21	Sez_22	Sez_23	Sez_24	Sez_25	Sez_26	Sez_27	Sez_28	Sez_29	Sez_30	Sez_31	Sez_32	Sez_33	Sez_34	Sez_35	Sez_36	Sez_37	Sez_38	Sez_39	Sez_40	Sez_41	Sez_42
Quote terreno	439.54	441.77	446.03	446.44	449.22	452.22	452.51	453.06	454.91	457.19	460.32	463.32	465.93	467.83	469.62	471.06	472.32	473.74	474.81	475.99	476.32	477.32	477.86	478.40	479.41	480.52	481.79	483.70	486.00	488.28	490.49	492.79	495.20	497.90	500.55	502.87	504.45	505.63	507.15	507.00	506.96	506.22
Parziali		16.99	29.00	3.00	18.04	20.00	0.29	0.55	13.56	20.00	20.00	20.00	20.00	20.00	20.00	20.00	20.00	20.01	19.99	20.00	20.00	20.00	20.07	19.93	20.00	20.00	20.00	20.00	20.00	20.00	20.00	20.00	20.00	20.00	20.00	20.00	20.00	20.00	20.00	20.00	20.00	20.00

Progressive	0.00	16.99	45.99	48.99	67.04	87.04	87.33	87.88	101.44	121.44	141.44	161.44	181.44	201.44	221.44	241.44	261.44	281.44	301.44	321.44	341.44	361.44	381.44	401.43	421.43	441.43	461.43	481.43	501.43	521.43	541.43	561.43	581.43	601.43	621.43	641.43	661.43	681.43	701.43	721.43	741.43	761.43
Dislivelli		2.23	4.25	2.77	3.01	0.42	0.55	1.85	2.28	3.13	3.00	2.61	1.91	1.78	1.44	1.26	1.43	1.06	1.18	0.33	1.00	0.54	0.55	1.01	1.11	1.28	1.90	2.30	2.28	2.21	2.31	2.41	2.69	2.65	2.32	1.58	1.18	1.52	-0.15	-0.15	-0.63
Pendenze		13.1 %	14.7 %	13.9 %	15.4 %	15.0 %	15.0 %	13.6 %	11.4 %	15.6 %	15.0 %	13.1 %	9.5 %	8.9 %	7.2 %	6.3 %	7.1 %	5.3 %	5.9 %	1.6 %	5.0 %	2.7 %	2.7 %	5.1 %	5.5 %	6.4 %	9.5 %	11.5 %	11.4 %	11.0 %	11.5 %	12.1 %	13.5 %	13.3 %	11.6 %	7.9 %	5.9 %	7.6 %	-0.7 %	-0.7 %	-3.2 %
Planimetria		19.48		74.01									202.61								100.72				63.89				55.86							62.98			60.21		26.24	0.99

Quote progetto	444.27	444.27	445.77	446.77	448.77	452.32	471.06	476.32	480.52	489.79	504.45	507.00	509.22
Quote prg. liv.	444.27	444.27	445.51 446.77	446.77	448.77	449.88 450.26 450.88	452.99	456.10	459.21	462.32	465.43	468.54	471.06	472.11	473.16	474.21	475.26	476.32	477.16	478.00	478.84	479.68	480.52	482.56	484.61	486.66	488.70	490.75	492.79	495.13	497.46	499.79	502.12	504.45	506.30	508.15	507.00	506.61
Quote rosse	4.73	2.50	0.00	-1.77 -0.00 0.00	-2.44	-2.34 -2.24	-1.92	-1.09	-1.11	-1.00	-1.43	-1.15	-0.75	0.00	-0.21	-0.58	-0.60	-0.72	0.00	-0.16	0.00	0.14	0.44	0.27	0.00	0.77	0.91	0.65	0.42	0.26	0.00	-0.08	-0.44	-0.76	-0.75	0.00	-0.33	-1.00	0.00	-0.24	0.00

Progressive	0.00	45.99	67.04	87.04	167.06	247.06	347.06	447.06	567.05	667.05	727.05	767.05
Parziali		45.99	21.04	100.02	80.00	100.00	100.00	120.00	100.00	60.00	40.00	
Parziali		0.00	0.00	15.54	8.74	5.26	4.20	12.28	11.66	2.55	-0.76	
Pendenze		0.0 %	0.0 %	15.5 %	10.9 %	5.3 %	4.2 %	10.2 %	11.7 %	4.2 %	-1.9 %	
Aree							Area sterro = 386.25 | Area riporto = 161.17					

Profilo WTG_10 Palazzo SG

REGIONE BASILICATA

COMUNE DI FORENZA (PZ)

COMUNE DI PALAZZO SAN GERVASIO (PZ)

Provincia Potenza

PROGETTO DEFINITIVO RELATIVO ALLA REALIZZAZIONE DI UN IMPIANTO EOLICO COSTITUITO DA 13 AEROGENERATORI E DALLE RELATIVE OPERE DI CONNESSIONE ALLA R.T.N.

PROFILI LONGITUDINALI - WTG 10

SCALA 1:500

ELABORATO

A.16.a.14.10

PROPONENTE:

BLUE STONE renewable III
P.I. 16304181003
Via Vincenzo Bellini,
00 00189 Roma

PROGETTO E SIA:

TECH
SOCIETÀ DI INGEGNERIA
INGEGNERIA INTEGRATA

Il DIRETTORE TECNICO
Dott. Ing. Angelo PAUTA

ORDINE DEGLI INGEGNERI DELLA PROVINCIA DI POTENZA
Sez. A - 4383
Ing. Angelo PAUTA
INGEGNERIA INTEGRATA

CONSULENZA:

EM.REV.	DATA	REDATTO	VERIFICATO	APPROVATO	DESCRIZIONE
0	APRILE 2021	B.B.	A.A. - O.T.	A.A. - O.T.	*Progetto definitivo*