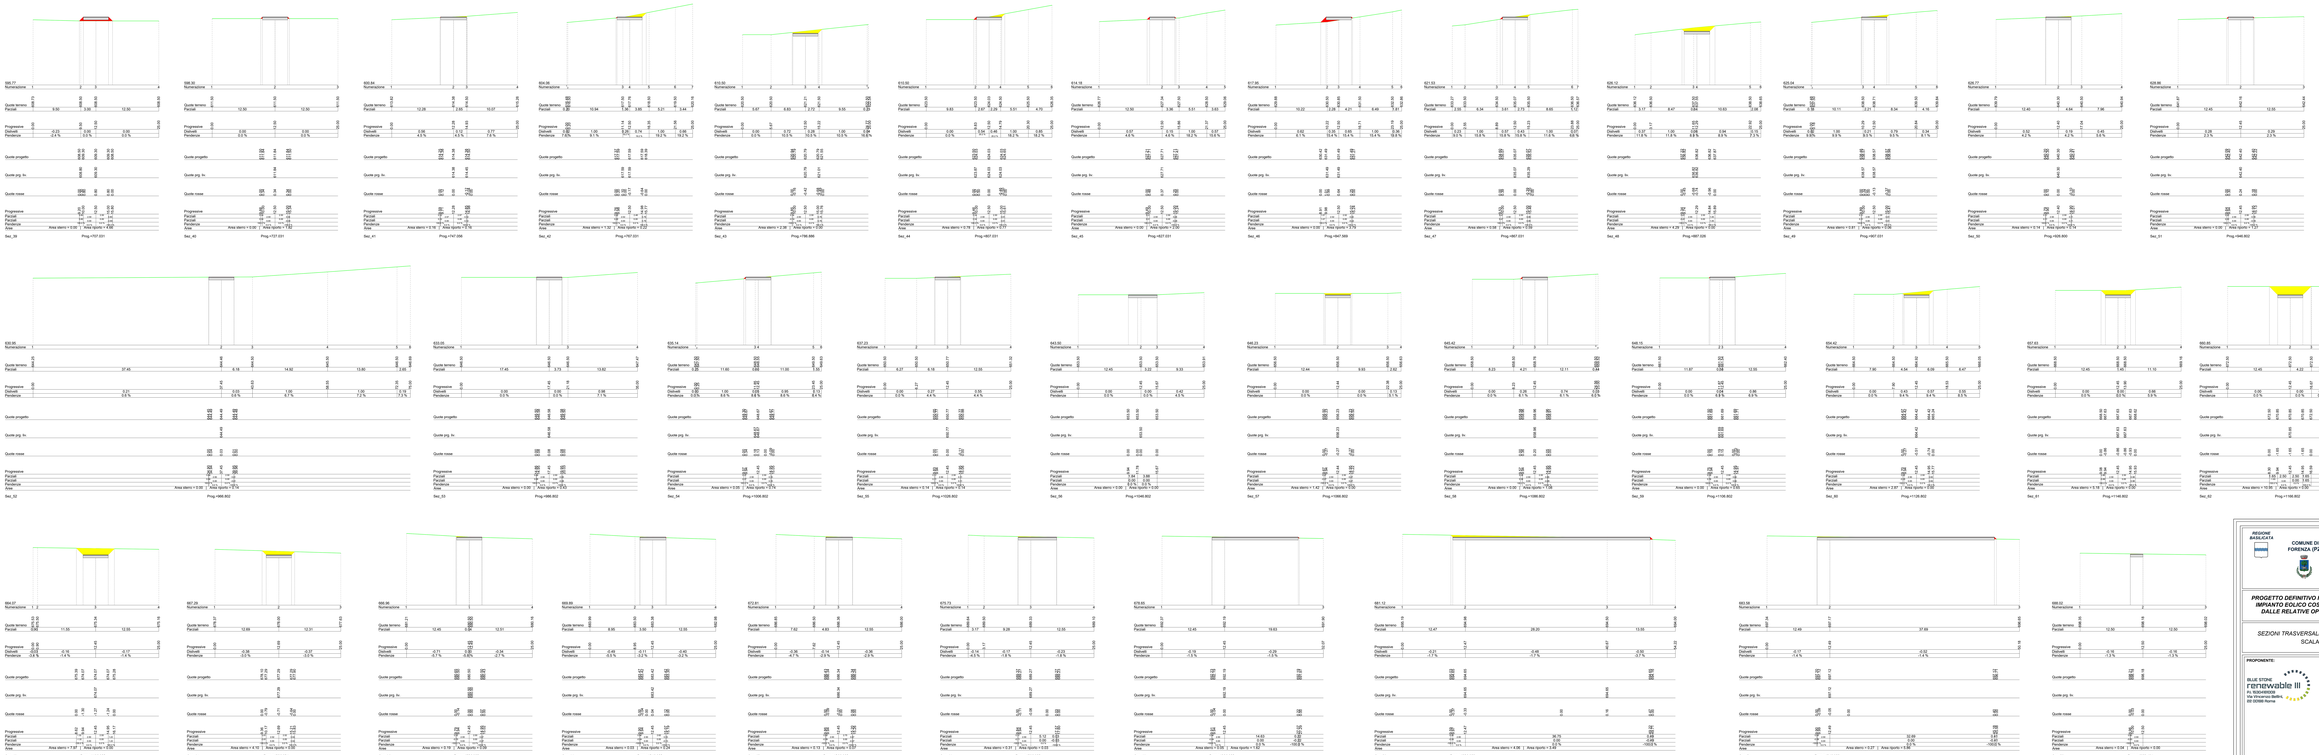

REGIONE BASILICATA

COMUNE DI FORENZA (PZ)

COMUNE DI PALAZZO SAN GERVASIO (PZ)

Provincia Potenza

PROGETTO DEFINITIVO RELATIVO ALLA REALIZZAZIONE DI UN IMPIANTO EOLICO COSTITUITO DA 13 AEROGENERATORI E DALLE RELATIVE OPERE DI CONNESSIONE ALLA R.T.N.

SEZIONI TRASVERSALI CORRENTI - WTG 11

SCALA 1:200

ELABORATO

A.16.a.17.11.1

PROPONENTE:

BLUE STONE renewable III
Pl: 16264160830
Via Tommaso Grossi, 2
00 20090 Rozzano

PROGETTO E SIA:

ATECH ENGINEERING
Dott. Ing. Carlo Pecoraro

CONSULENZA:

0	APRILE 2021	B.B.	A.A. - D.T.	A.A. - D.T.	Progetto definitivo	
EM REV.	DATA	REDATTO	VERIFICATO	APPROVATO	DESCRIZIONE	