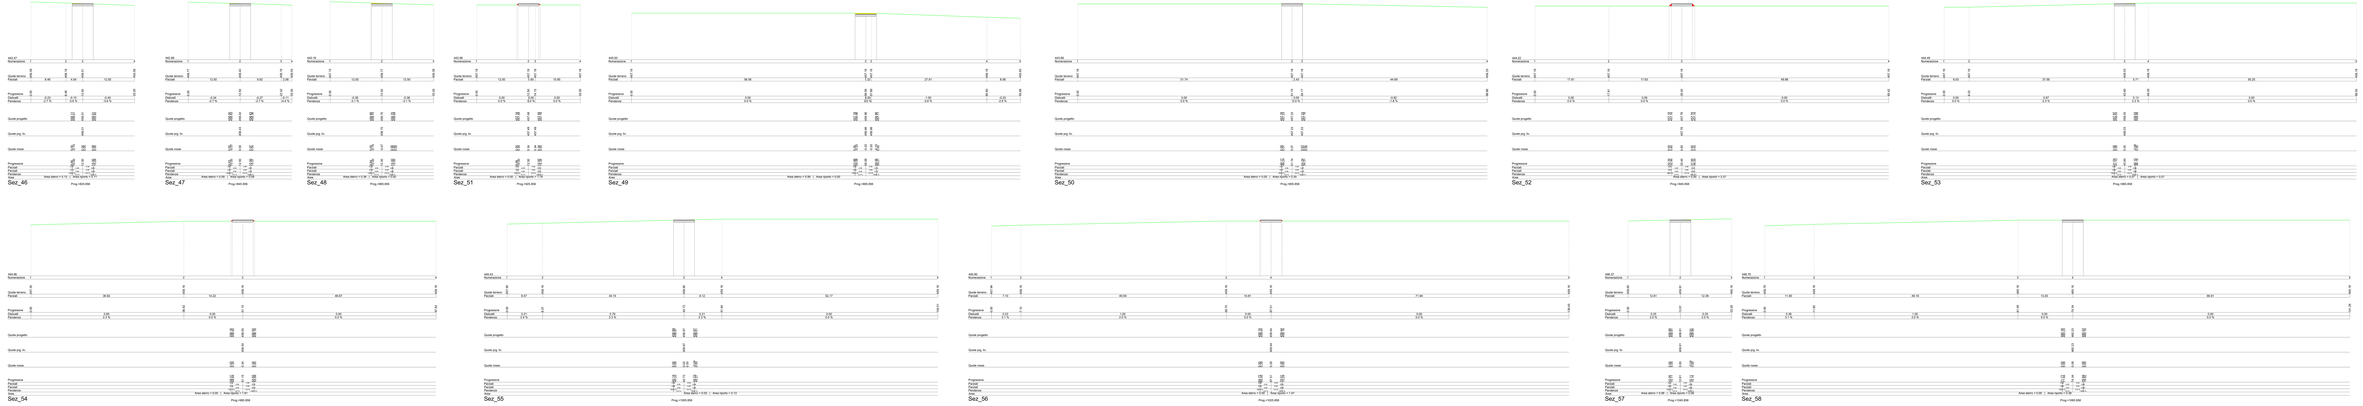

REGIONE BASILICATA

COMUNE DI FORENZA (PZ)

COMUNE DI PALAZZO SAN GERVASIO (PZ)

Provincia Potenza

PROGETTO DEFINITIVO RELATIVO ALLA REALIZZAZIONE DI UN IMPIANTO EOLICO COSTITUITO DA 13 AEROGENERATORI E DALLE RELATIVE OPERE DI CONNESSIONE ALLA R.T.N.

ELABORATO:

SEZIONI TRASVERSALI CORRENTI - WTG 1

SCALA 1:200

A.16.a.17.1.1

PROPONENTE:

ELB Wind Power Italy 13 srl
a socio unico
Via Vincenzo Bellini
00 00000 Roma

PROGETTO E DA:

TECH

CONSULENZA:

0	APRILE 2021	EB	A.A. CIT.	EA CIT.	Progetto definitivo
EDI.REV.	DATA	REDATTO	VERIFICATO	APPROVATO	DESCRIZIONE