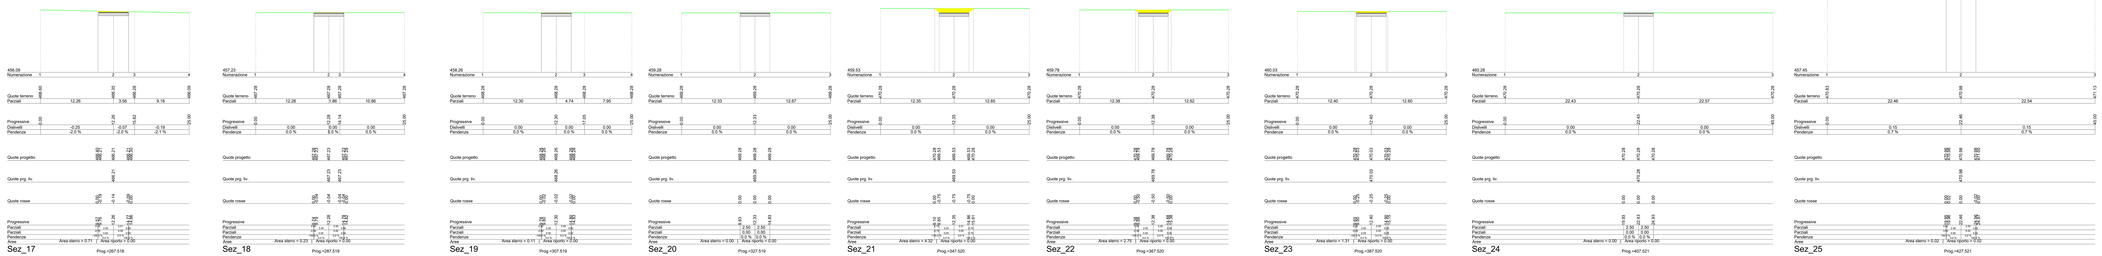

REGIONE BASILICATA

COMUNE DI FORENZA (PZ)

COMUNE DI PALAZZO SAN GERVASIO (PZ)

Provincia Potenza

PROGETTO DEFINITIVO RELATIVO ALLA REALIZZAZIONE DI UN IMPIANTO EOLICO COSTITUITO DA 13 AEROGENERATORI E DALLE RELATIVE OPERE DI CONNESSIONE ALLA R.T.N.

SEZIONI TRASVERSALI CORRENTI - WTG 3

SCALA 1:200

ELABORATO

A.16.a.17.3

PROPONENTE:

BLUE STONE renewable III
P.I. 16304180026
Via Giuseppe Gabrielli, 69
00 00186 Roma

PROGETTO E SIA:

A TECH SOCIETÀ DI INGEGNERIA
IL DIRETTORE TECNICO
Dott. Ing. Giuseppe Carlo Argan

ORDINE DEGLI INGEGNERI DELLA PROVINCIA DI ROMA
Ing. GIUSEPPE CARLO ARGAN
Iscritto all'albo degli Ingegneri della Provincia di Roma al n. 20000

CONSULENZA:

0	APRILE 2021	B.B.	A.A. - G.T.	A.A. - G.T.	*Progetto definitivo*
EM.REV.	DATA	REDATTO	VERIFICATO	APPROVATO	DESCRIZIONE