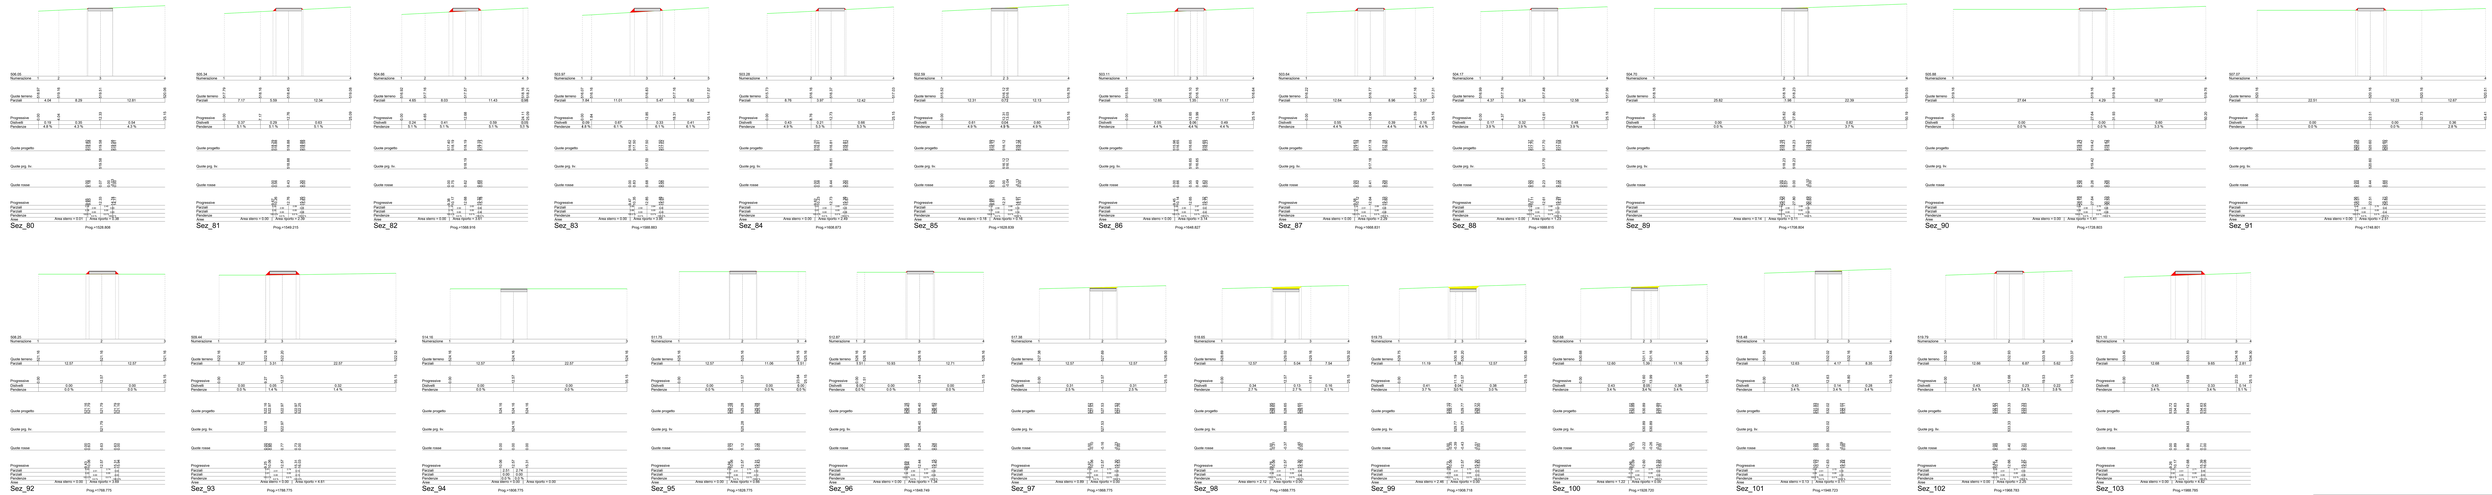

REGIONE BASILICATA

COMUNE DI FORENZA (PZ)

COMUNE DI PALAZZO SAN GERVASIO (PZ)

Provincia Potenza

PROGETTO DEFINITIVO RELATIVO ALLA REALIZZAZIONE DI UN IMPIANTO EOLICO COSTITUITO DA 13 AEROGENERATORI E DALLE RELATIVE OPERE DI CONNESSIONE ALLA R.T.N.

SEZIONI TRASVERSALI CORRENTI - WTG 4

SCALA 1:200

ELABORATO: **A.16.a.17.4.2**

PROPONENTE:

ELLE STONE renewable III s.r.l. (SOGGETTO)
Via Vincenzo Bellini, 22
00198 Roma

PROGETTO E SIA:

ATECH Società di Ingegneria
Dott. Ing. Graziano Salvatore

CONSULENZA:

0	APRILE 2021	S.S.	A.A. - D.T.	A.A. - D.T.	Progetto definitivo	
REVISIONE	DATA	REDATTO	VERIFICATO	APPROVATO	DESCRIZIONE	