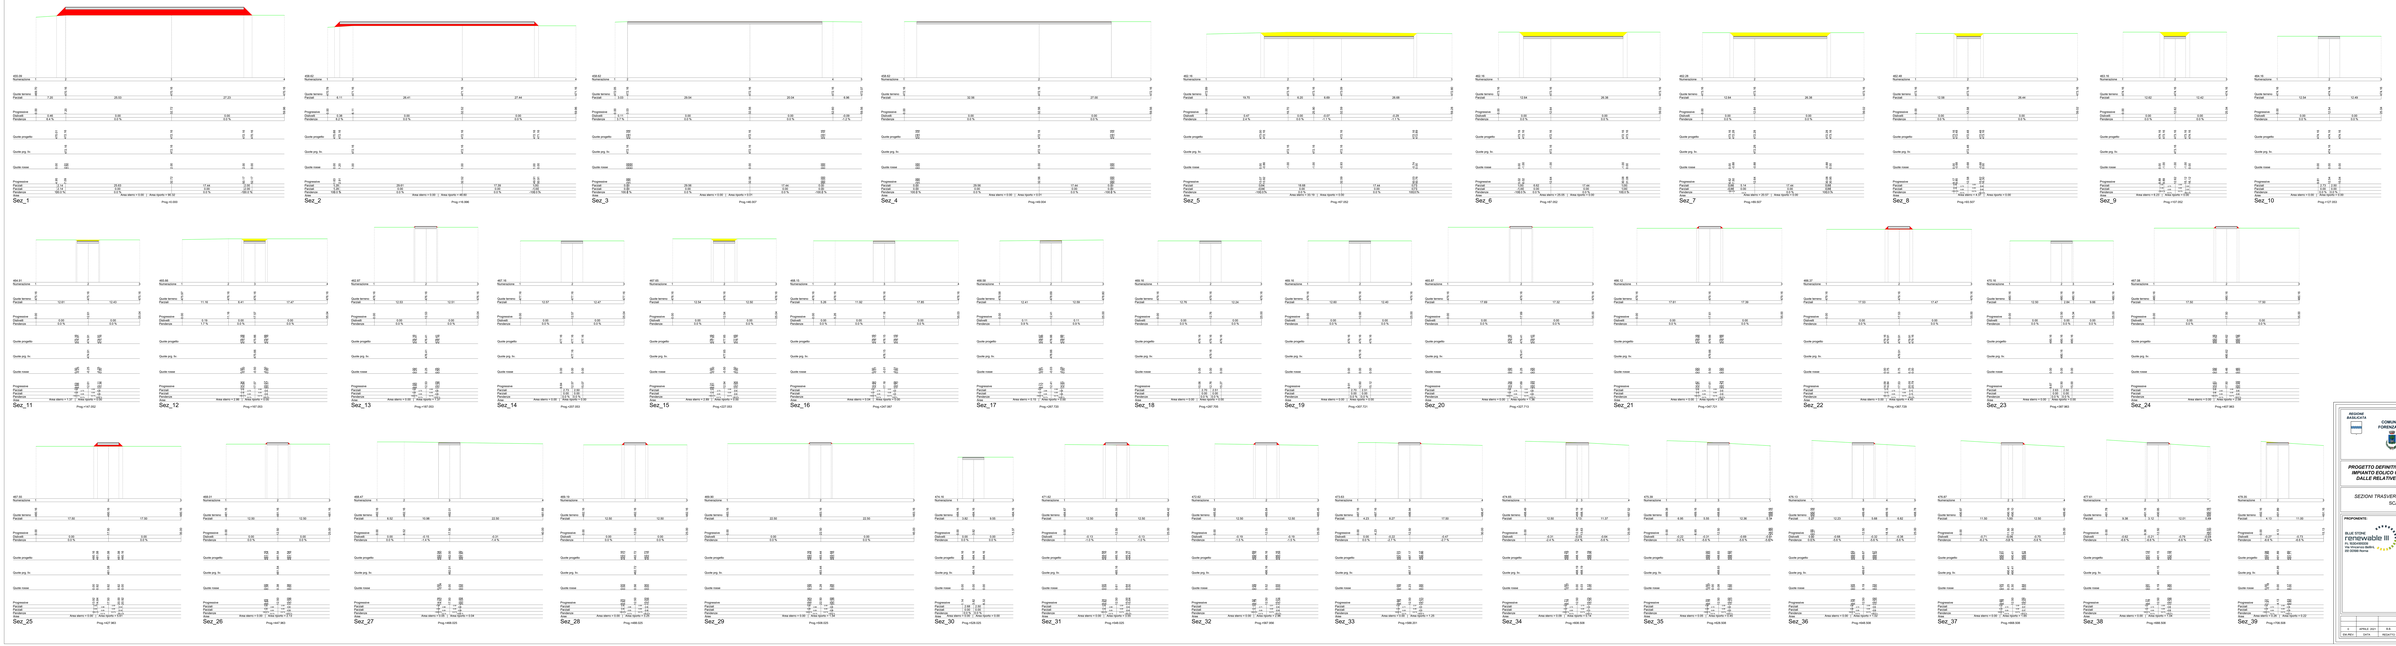

REGIONE BASILICATA

COMUNE DI FORENZA (PZ)

COMUNE DI PALAZZO SAN GERVASIO (PZ)

Provincia POTENZA

PROGETTO DEFINITIVO RELATIVO ALLA REALIZZAZIONE DI UN IMPIANTO EOLICO COSTITUITO DA 13 AEROGENERATORI E DALLE RELATIVE OPERE DI CONNESSIONE ALLA R.T.N.

SEZIONI TRASVERSALI CORRENTI - WTG 4

SCALA 1:200

ELABORATO

A.16.a.17.4

PROPONENTE

ELIE STORI
renewable
P.I. 02240550765
Via Cristoforo Colombo 90 00192 Roma

PROGETTO E ENG.

TECH
& certifica srl
Sede legale: Via Appia Nuova 1411 - 00173 Roma
Sede operativa: Via Giacomo Peroni 130 - 00131 Roma
Tel. +39 06 87201511 - Fax +39 06 87201512
www.tech-certifica.it
info@tech-certifica.it
Cap. Soc. € 100.000,00 i.v.
Iscr. Trib. Roma 1170/99 - C.F. e P.IVA 14251211003
REA RM - 1499324

CONSULENZA

0	APRILE 2021	A.A.	A.A. / C.T.	A.A. / C.T.	Progetto definitivo
REV. N°	DATA	REDATTO	VERIFICATO	APPROVATO	DESCRIZIONE