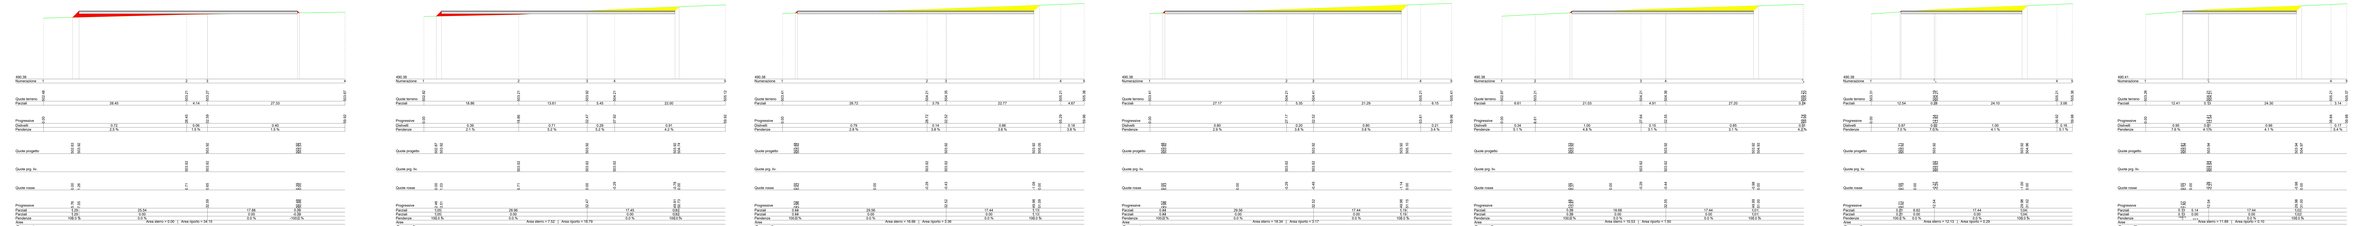

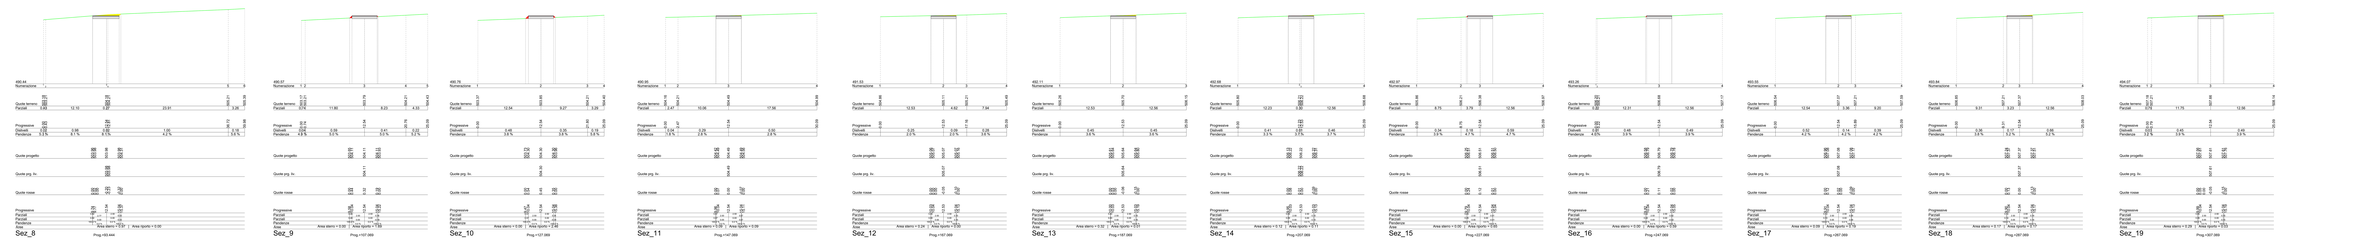

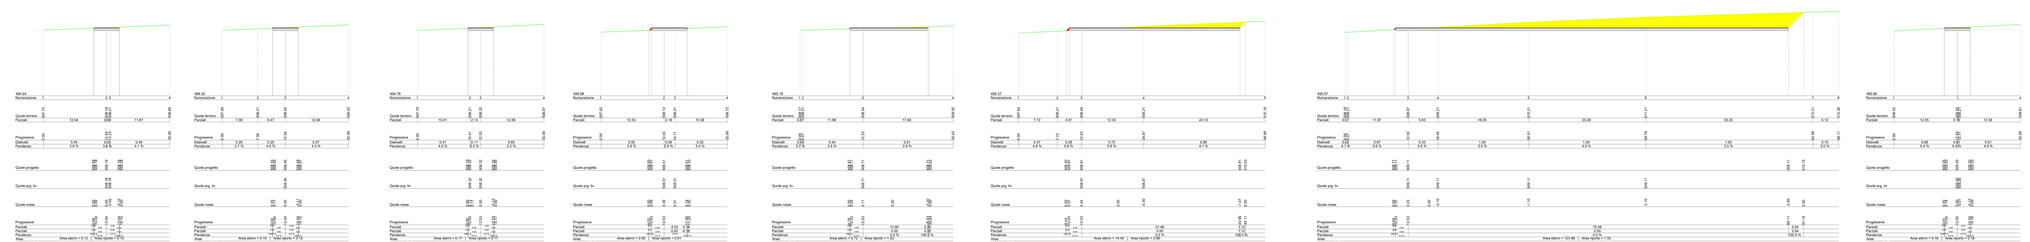

REGIONE BASILICATA

COMUNE DI FORENZA (PZ)

COMUNE DI PALAZZO SAN GERVASIO (PZ)

Provincia Potenza

PROGETTO DEFINITIVO RELATIVO ALLA REALIZZAZIONE DI UN IMPIANTO EOLICO COSTITUITO DA 13 AEROGENERATORI E DALLE RELATIVE OPERE DI CONNESSIONE ALLA R.T.N.

SEZIONI TRASVERSALI CORRENTI - WTG 5

SCALA 1:200

ELABORATO

A.16.a.17.5

PROPONENTE:

BLUE STONE renewable III S.r.l. SOCIETÀ UNIPERSONALE
Via Vincenzo Bellini 22
00 00266 Roma

PROGETTO E SIA:

TECH ENGINEERING S.r.l.
Il DIRETTORE TECNICO
Dott. Ing. Gianluca Carlucci

CONSULENZA:

0	APRILE 2021	S.B.	A.A. - D.T.	A.A. - D.T.	Progetto definitivo	
REVISIONE	DATA	REDATTO	VERIFICATO	APPROVATO	DESCRIZIONE	