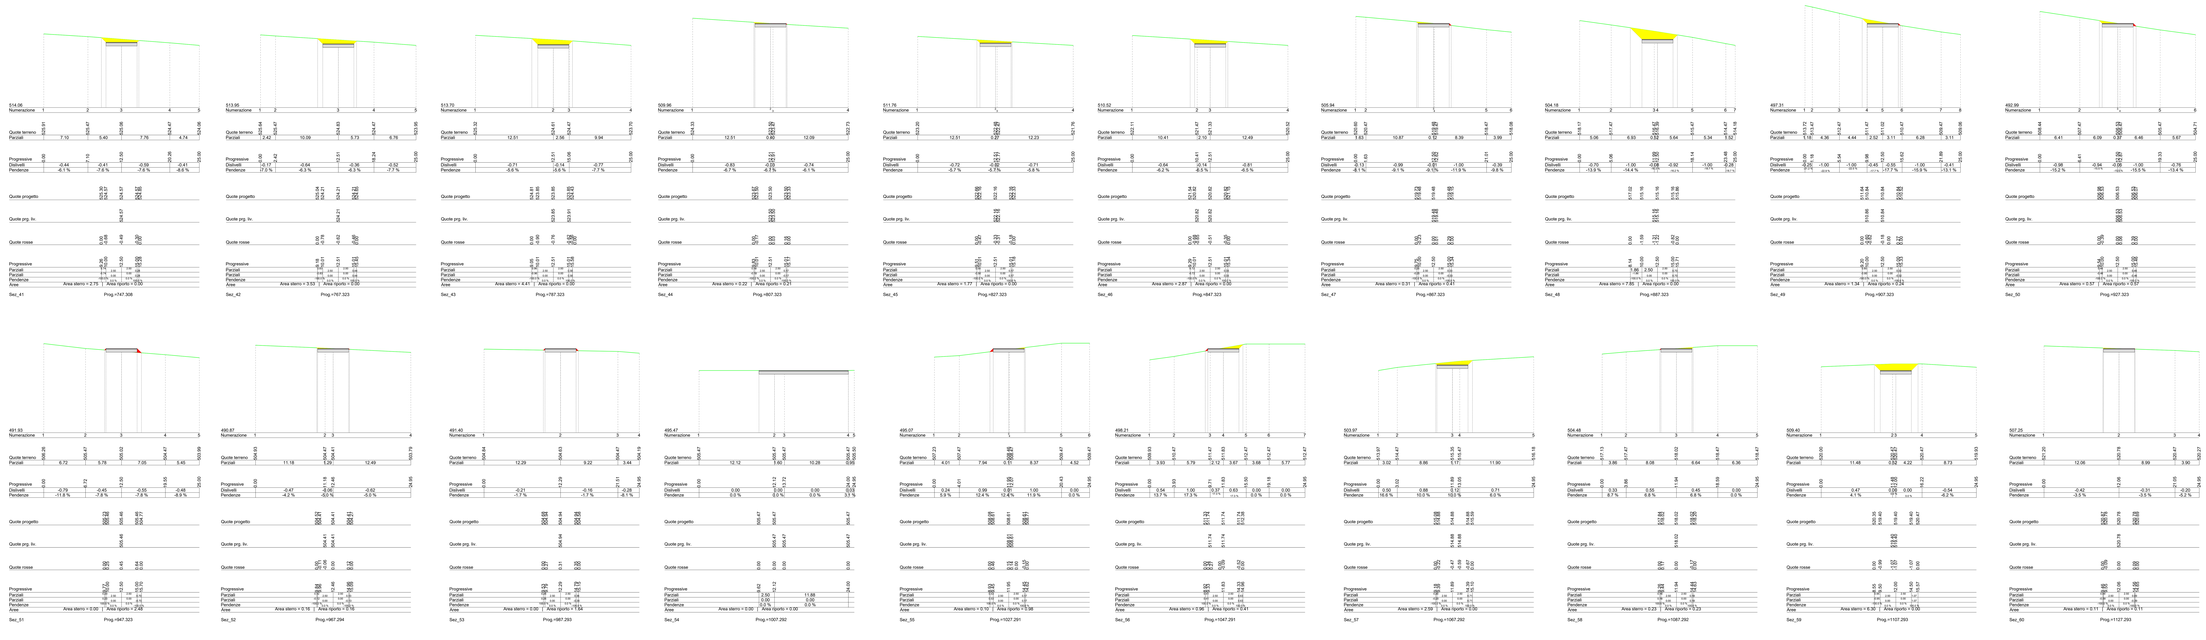

REGIONE BASILICATA

COMUNE DI FORENZA (PZ)

COMUNE DI PALAZZO SAN GERVASIO (PZ)

Provincia Potenza

PROGETTO DEFINITIVO RELATIVO ALLA REALIZZAZIONE DI UN IMPIANTO EOLICO COSTITUITO DA 13 AEROGENERATORI E DALLE RELATIVE OPERE DI CONNESSIONE ALLA R.T.N.

SEZIONI TRASVERSALI CORRENTI - WTG 6

SCALA 1:200

ELABORATO

A.16.a.17.6

PROPONENTE:

BLUE STONE renewable III
IN. 1926/0/REGIS
Via Vincenzo Bellini,
00 00198 Roma

PROGETTO E SIA:

TECH

IL DIRETTORE TECNICO
Dott. Ing. Orazio Catalano

CONSULENZA:

0	APRILE 2021	B.S.	A.A. - O.T.	A.A. - O.T.	Progetto definitivo	
EM.REV.	DATA	REDATTO	VERIFICATO	APPROVATO	DESCRIZIONE	