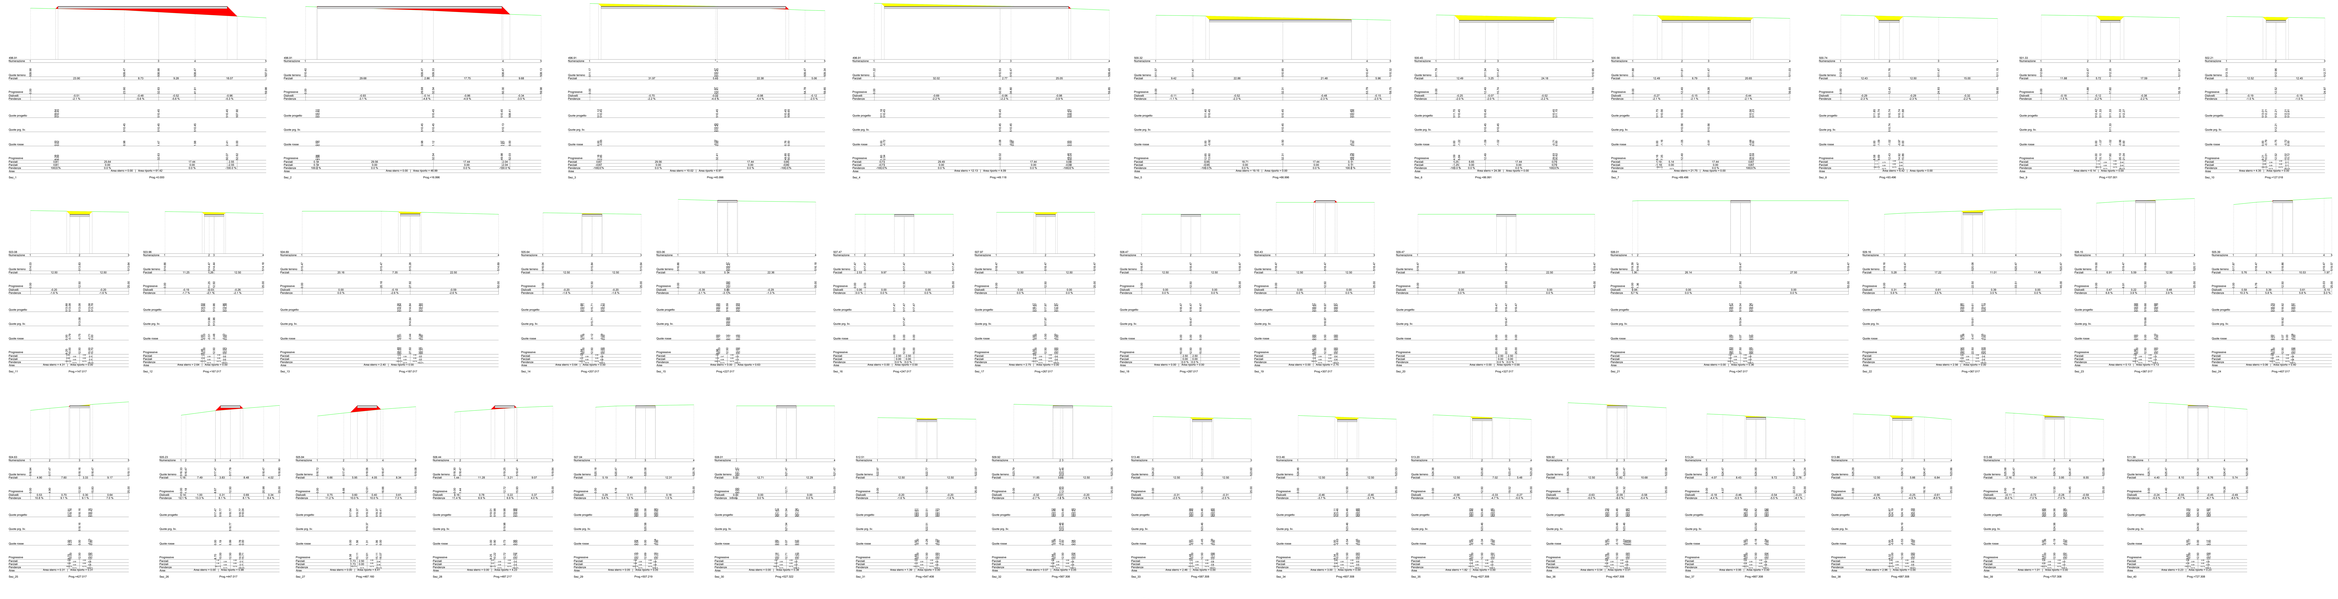

REGIONE BASILICATA

COMUNE DI FORENZA (PZ)

COMUNE DI PALAZZO SAN GERVASIO (PZ)

Provincia Potenza

PROGETTO DEFINITIVO RELATIVO ALLA REALIZZAZIONE DI UN IMPIANTO EOLICO COSTITUITO DA 15 AEROGENERATORI E DALLE RELATIVE OPERE DI CONNESSIONE ALLA R.T.N.

SEZIONI TRASVERSALI CORRENTI - WTG 6
SCALA 1:200

ELABORATO
A.16.a.17.6

PROPONENTE:

BLUE STONE renewable III srl
Via Alessandria 20 - Milano
00 0000 Roma

PROGETTO E SIA:

ATECH
ingegneria ambiente
Via Cavallerizza, 2 - 62029 Tolentino (MC)
Tel. 0733 971249 - Fax 0733 972603
www.atech.it - info@atech.it

CONSULENZA:

0	GENNAIO 2021	E.B.	A.A. / C.T.	A.A. / C.T.	Progetto definitivo
REV. NR.1	DATA	REDATTO	VERIFICATO	APPROVATO	OGGETTO/NOTE