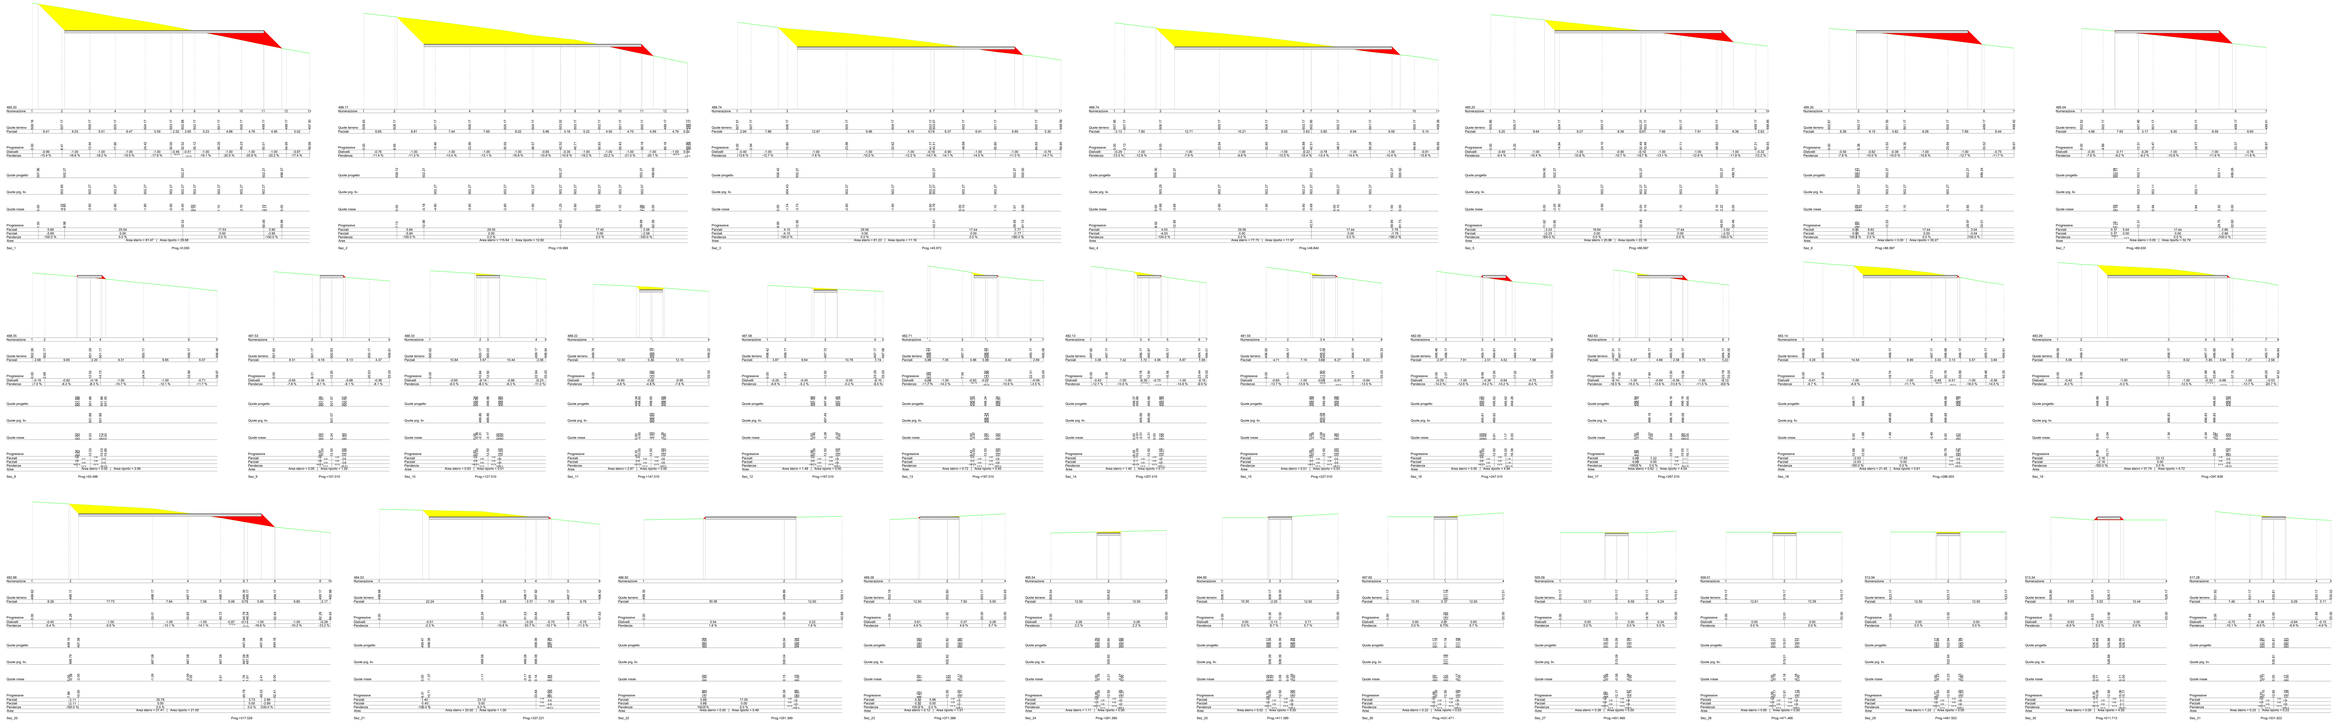

REGIONE BASILICATA

COMUNE DI FORENZA (PZ)

COMUNE DI PALAZZO SAN GERVASIO (PZ)

Provincia Potenza

PROGETTO DEFINITIVO RELATIVO ALLA REALIZZAZIONE DI UN IMPIANTO EOLICO COSTITUITO DA 13 AEROGENERATORI E DALLE RELATIVE OPERE DI CONNESSIONE ALLA R.T.N.

SEZIONI TRASVERSALI CORRENTI - WTG 7

SCALA 1:200

ELABORATO

A.16.a.17.7

PROPONENTE:

BLUE STORM renewable srl
Via Vincenzo Bellini, 22
00198 Roma

PROGETTO E SIA:

TECH
A DIVISION OF ITALSCAN SRL
Zona Ind. Da Vinci, 85033 Tito (PZ)

CONSULENZA:

0	APRILE 2021	S.B.	A.A. / C.T.	A.A. / C.T.		Progetto definitivo
EM.REV.	DATA	REDATTO	VERIFICATO	APPROVATO		DESCRIZIONE