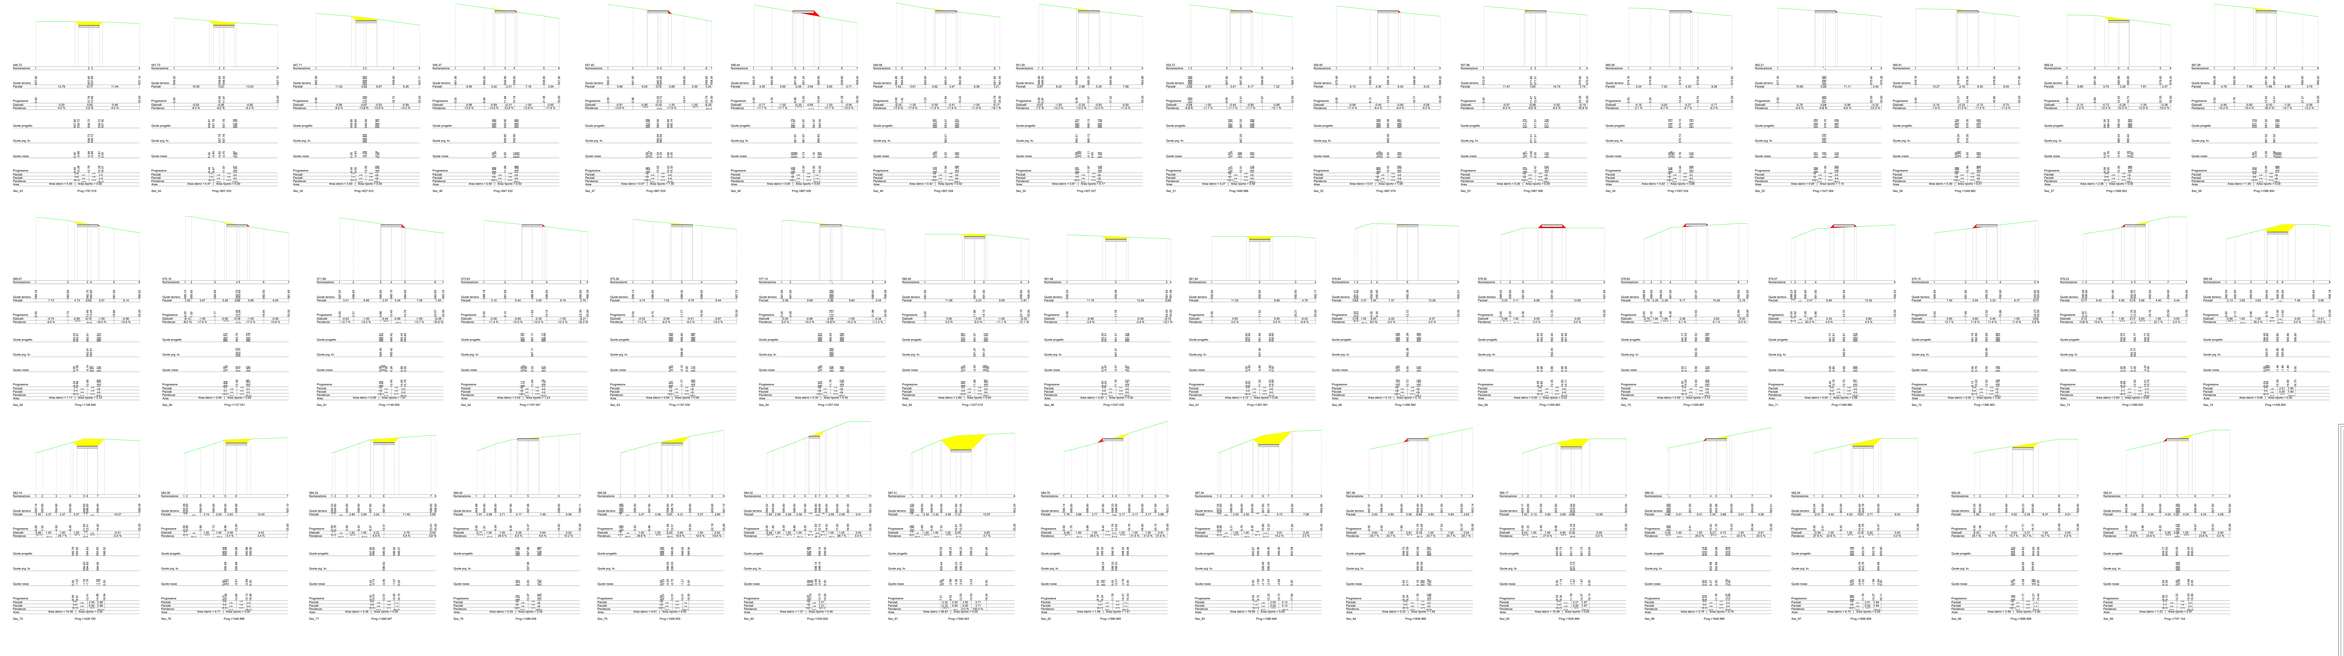

REGIONE BASILICATA

COMUNE DI FORENZA (PZ)

COMUNE DI PALAZZO SAN GERVASIO (PZ)

Provincia Potenza

PROGETTO DEFINITIVO RELATIVO ALLA REALIZZAZIONE DI UN IMPIANTO EOLICO COSTITUITO DA 13 AEROGENERATORI E DALLE RELATIVE OPERE DI CONNESSIONE ALLA RTN

SEZIONI TRASVERSALI CORRENTI - WTG 8

SCALA 1:200

ELABORATO

A.16.a.17.8.1

PROPONENTE:

BLUE STONE FIBTWO2Sill Srl
Pl. MONANDERS
Grevegatan 29 114 53
SE-10185 Stoma

PROGETTO E SIA:

TECH

CONSULENZA:

REV.	DATA	REDATTO	VERIFICATO	APPROVATO	DESCRIZIONE
0	APRILE 2021	R.B.	G.A. - D.T.	G.A. - D.T.	Progetto definitivo