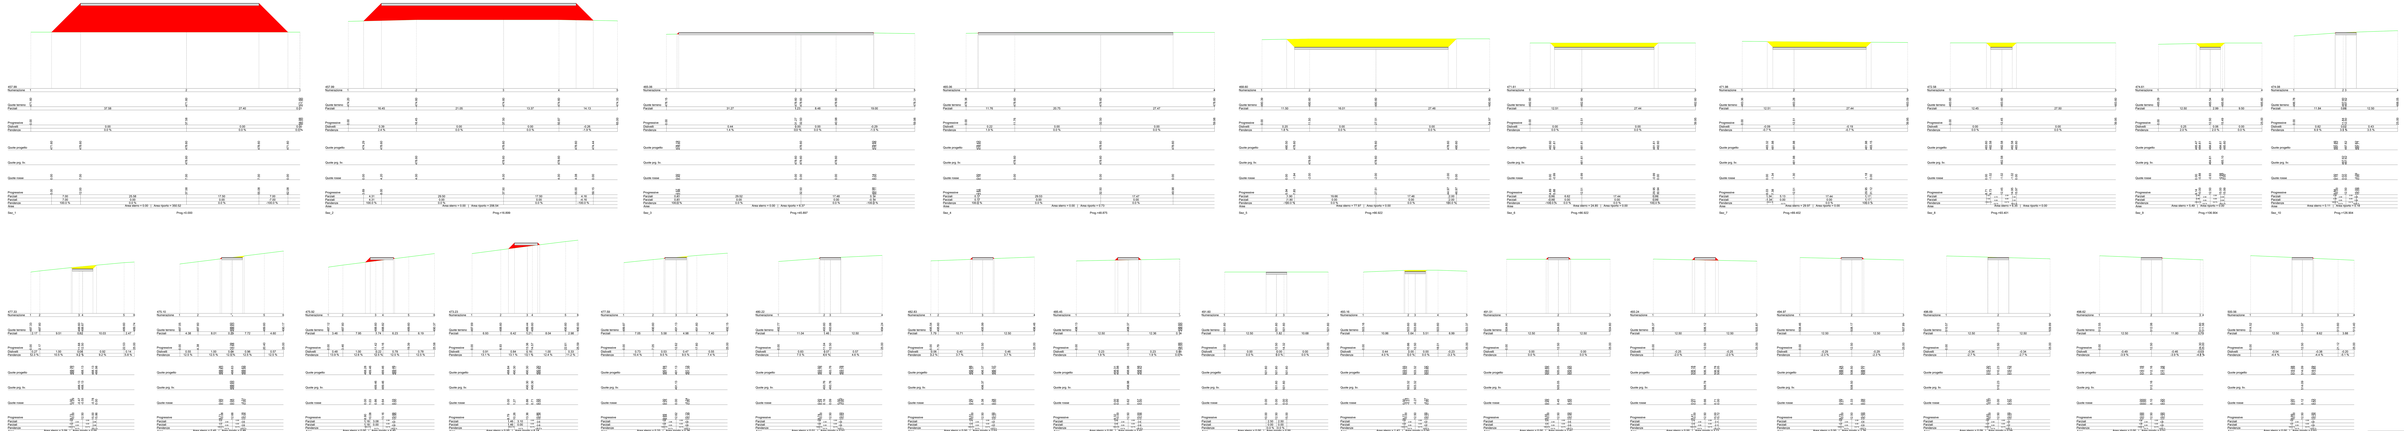

REGIONE BASILICATA

COMUNE DI FORENZA (PZ)

COMUNE DI PALAZZO SAN GERVASIO (PZ)

Provincia Potenza

PROGETTO DEFINITIVO RELATIVO ALLA REALIZZAZIONE DI UN IMPIANTO EOLICO COSTITUITO DA 13 AEROGENERATORI E DALLE RELATIVE OPERE DI CONNESSIONE ALLA A.T.A.

SEZIONI TRASVERSALI CORRENTI - WTG 8

SCALA 1:200

ELABORATO

A.16.a.17.8

PROPONENTE:

ELIE STORE FOTOVOLTAICO III S.r.l.
P.I. 16264150968
Via Tommaso Grossi, 2
20121MILANO (Italia)

PROGETTO E SIA:

TECH
Tecnologie Ingegneria Ambiente
Via Appia Nuova 1511 - 00173 Roma
Tel. 06 7221 2000 - Fax 06 7221 2000
info@tech-ing.net - www.tech-ing.net

CONSULENZA:

REV.	DATA	REDATTO	VERIFICATO	APPROVATO	DESCRIZIONE
0	APRILE 2021	R.B.	A.A - D.T.	A.A - D.T.	Progetto definitivo