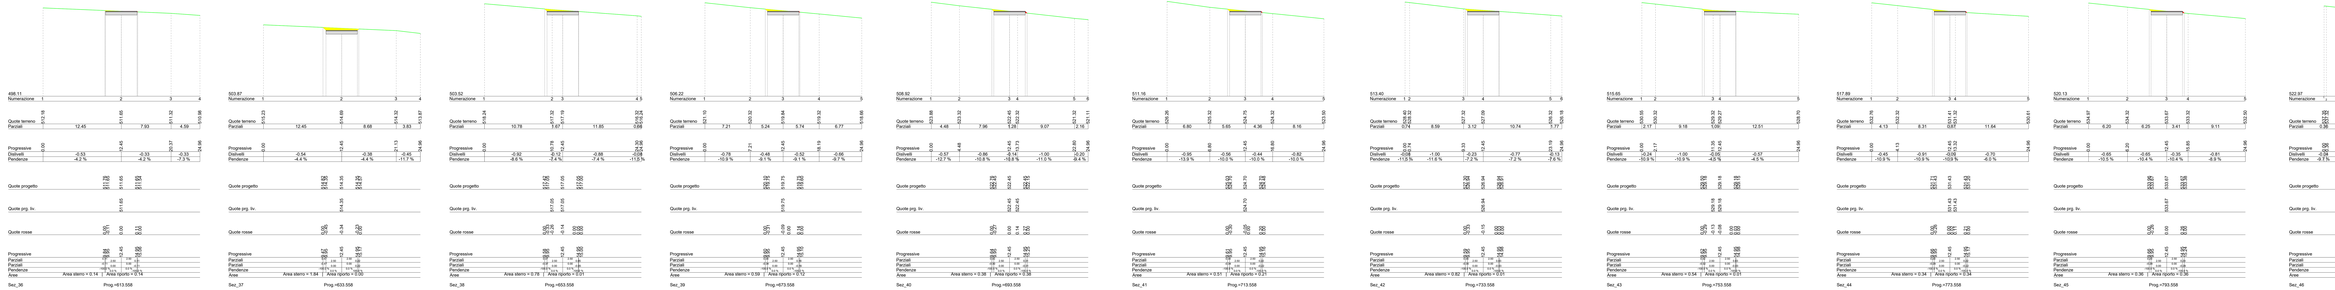

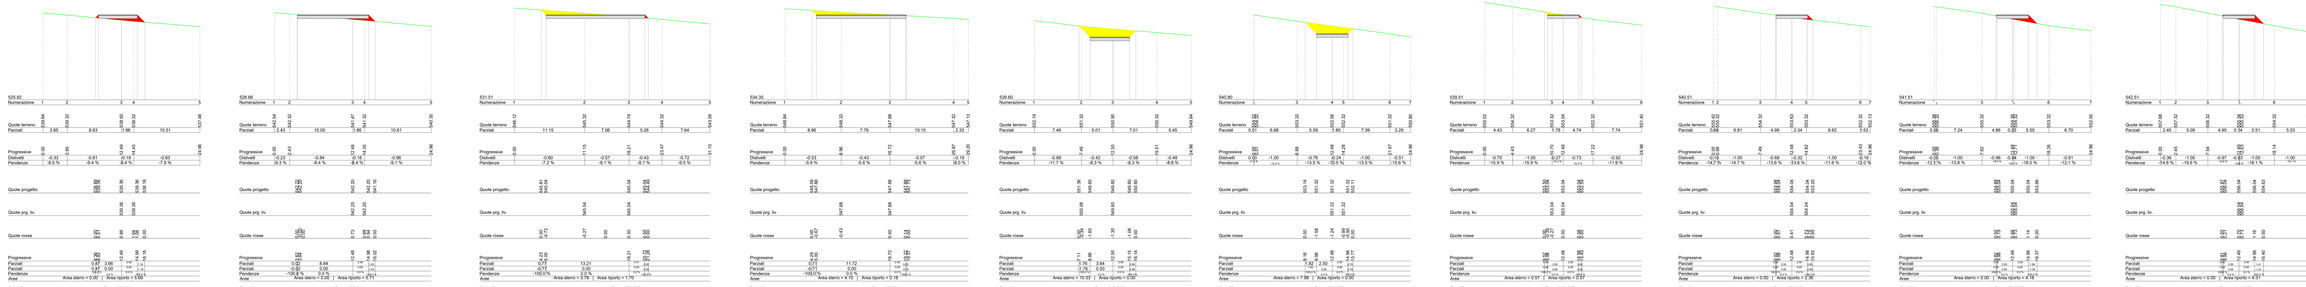

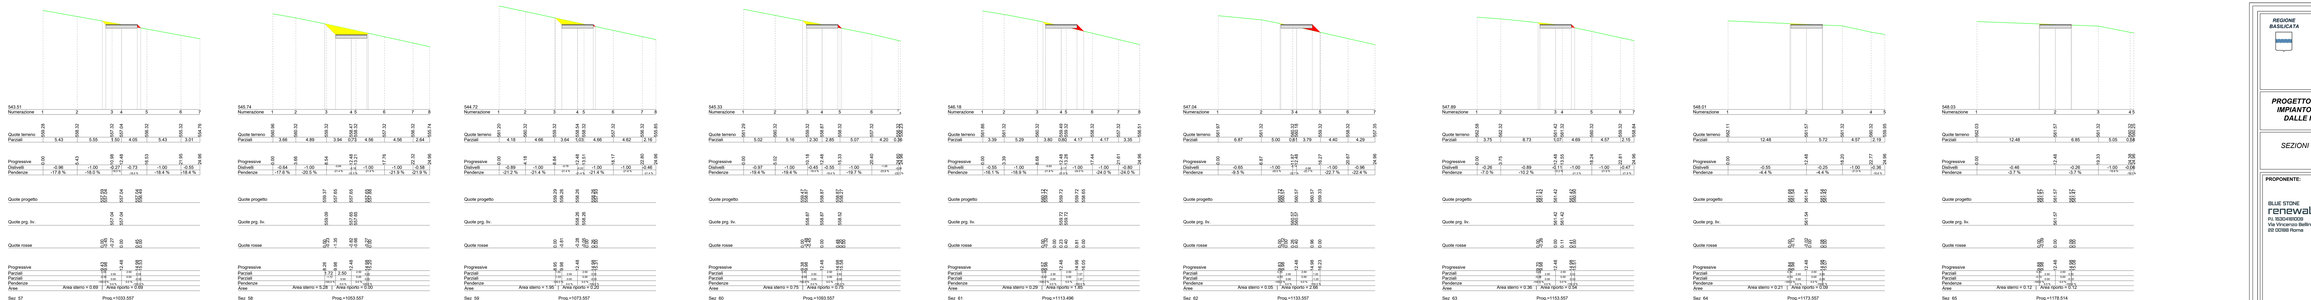

REGIONE BASILICATA

COMUNE DI FORENZA (PZ)

COMUNE DI PALAZZO SAN GERVASIO (PZ)

Provincia Potenza

PROGETTO DEFINITIVO RELATIVO ALLA REALIZZAZIONE DI UN IMPIANTO EOLICO COSTITUITO DA 13 AEROGENERATORI E DALLE RELATIVE OPERE DI CONNESSIONE ALLA R.T.N.

SEZIONI TRASVERSALI CORRENTI - WTG 9

SCALA 1:200

ELABORATO

A.16.a.17.9.1

PROPONENTE:

BLUE STONE renewable III
PI. 16204180026
Via Vincenzo Bellini, 00 00189 Roma

PROGETTO E SIA:

ATECH
Ingegneria e Servizi Integrati
Sede Legale: Via Gramsci, 53 - 80122 Napoli
Sede Operativa: Via Ciro Menotti, 10 - 20129 Milano
P.I. 05601930638 - C.F. 95080730632
Tel. +39 0817649111 - Fax +39 0817649200
www.atech.it - info@atech.it

IL DIRETTORE TECNICO
Dott. Ing. Orazio Tricarico

ORDINE DEGLI INGEGNERI DELLA PROVINCIA DI NAPOLI
Ing. Orazio Tricarico
Iscritto all'albo degli Ingegneri della Provincia di Napoli al n. 5724

CONSULENZA:

EM.REV.	DATA	REDATTO	VERIFICATO	APPROVATO	DESCRIZIONE
0	APRILE 2021	B.B.	A.A. - O.T.	A.A. - O.T.	Progetto definitivo