PLANIMETRIA DELLE DEMOLIZIONI

(SCALA 1 : 1000)

QUADRO D'UNIONE

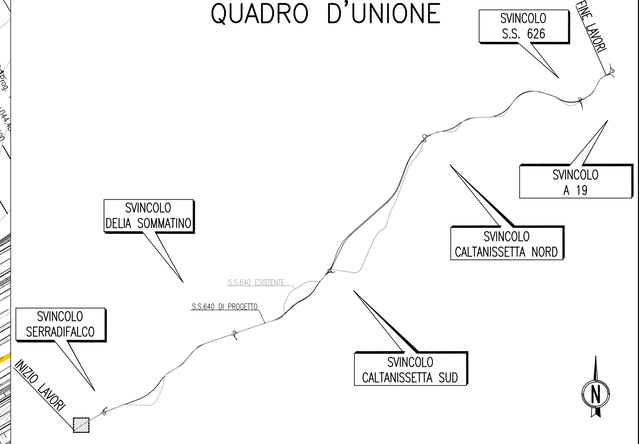

LEGENDA:

	Viadotti, ponti e cavalcavia esistenti
	Tombini esistenti
	Muri sottoscarpa/controripa esistenti
	Viadotti, ponti e cavalcavia da demolire
	Tombini da demolire
	Muri sottoscarpa/controripa da demolire
	Fabbricati da demolire
	Infrastruttura in progetto
	Asse S.S. 640 esistente
SS 640 km44+000	Chilometrica SS 640 esistente
Km XXX	Indicatori di progressive riferiti all'asse della SS640 esistente
T\M\C\VXXX	Numerazione tombini\muri\cavalcavia\viadotti\fabbricati

ANAS S.p.A.
DIREZIONE CENTRALE PROGRAMMAZIONE PROGETTAZIONE

PA 12/09

CORRIDOIO PLURIMODALE TIRRENICO - NORD EUROPA
ITINERARIO AGRIGENTO - CALTANISSETTA - A19
S.S. N° 640 "DI PORTO EMPEDOCLE"
AMMODERNAMENTO E ADEGUAMENTO ALLA CAT. B DEL D.M. 5.11.2001
Dal km 44+000 allo svincolo con l'A19

PROGETTO ESECUTIVO

Contraente Generale: Empedocle s.c.p.a

CANTIERIZZAZIONE
DEMOLIZIONE

PLANIMETRIA DELLE DEMOLIZIONI - TAV 3/73

Codice Unico Progetto (CUP) : F91B09000070001

Codice Elaborato: PA12_09 - E 2 6 6 D E 2 0 1 D M 0 1 T P 7 0 0 3 A

Scala: 1:1000

REV.	DATA	DESCRIZIONE	REDATTO	VERIFICATO	APPROVATO	AUTORIZZATO
F						
E						
D						
C						
B						
A	Aprile 2011	EMISSIONE	S.TERRENO	A.TURSO	M. LITI	P. PAGLINI

Responsabile del procedimento: Ing. MAURIZIO ARMANINI

Il Progettista: Dott. Ing. GIAN LUCA MENCHINI – ORDINE DEGLI INGEGNERI DI FIRENZE N° 4533

Il Consulente specialistico: Sezione – ORDINE INGEGNERI PROVINCIA DI ENNA – Dott. Ing. TURSO Adriano – n° 1400

Il Geologo: ORDINE REGIONALE DEI GEOLOGI DI SICILIA – Dott. Geol. D'ANGELO MAURIZIO N. 1607

Il Coordinatore per la sicurezza in fase di progetto: Dott. Ing. ALESSANDRO SALVO DE GENNARO – ORDINE INGEGNERI ROMA N° 14853

Il Direttore dei lavori: Dott. Ing. PEPPINO MARASCIO – ORDINE INGEGNERI ROMA N° 14447