

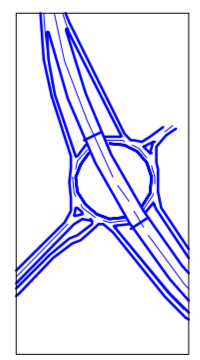


PROGETTO DEFINITIVO 2008

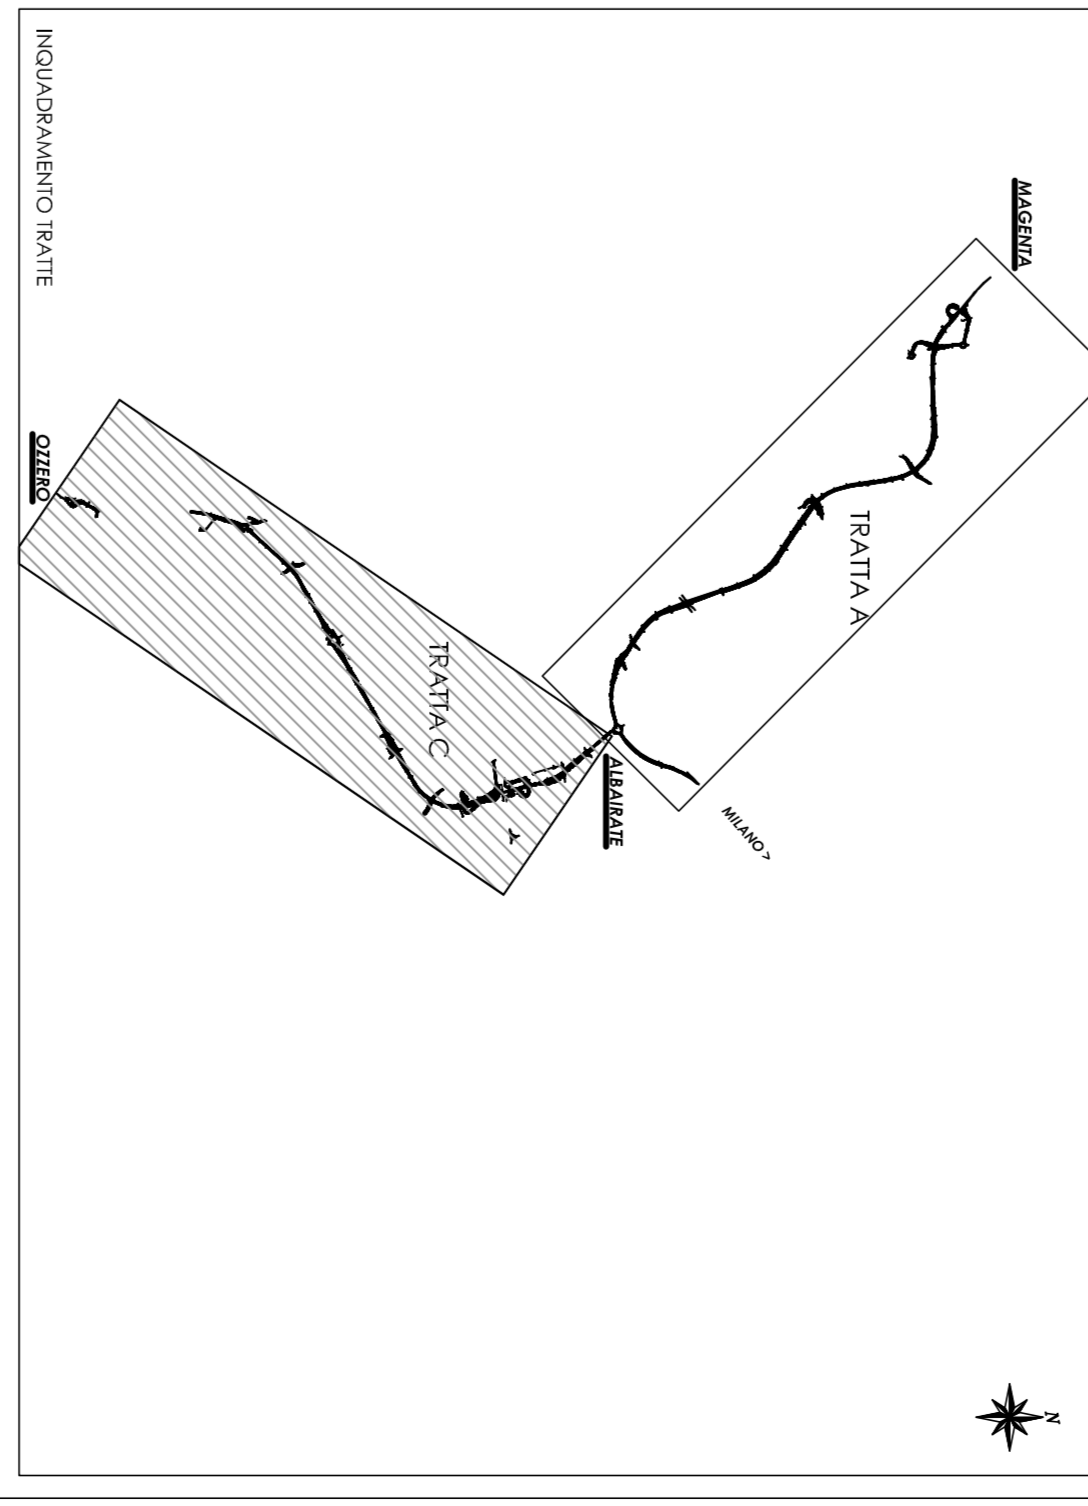

PROGETTO PRELIMINARE CIPE

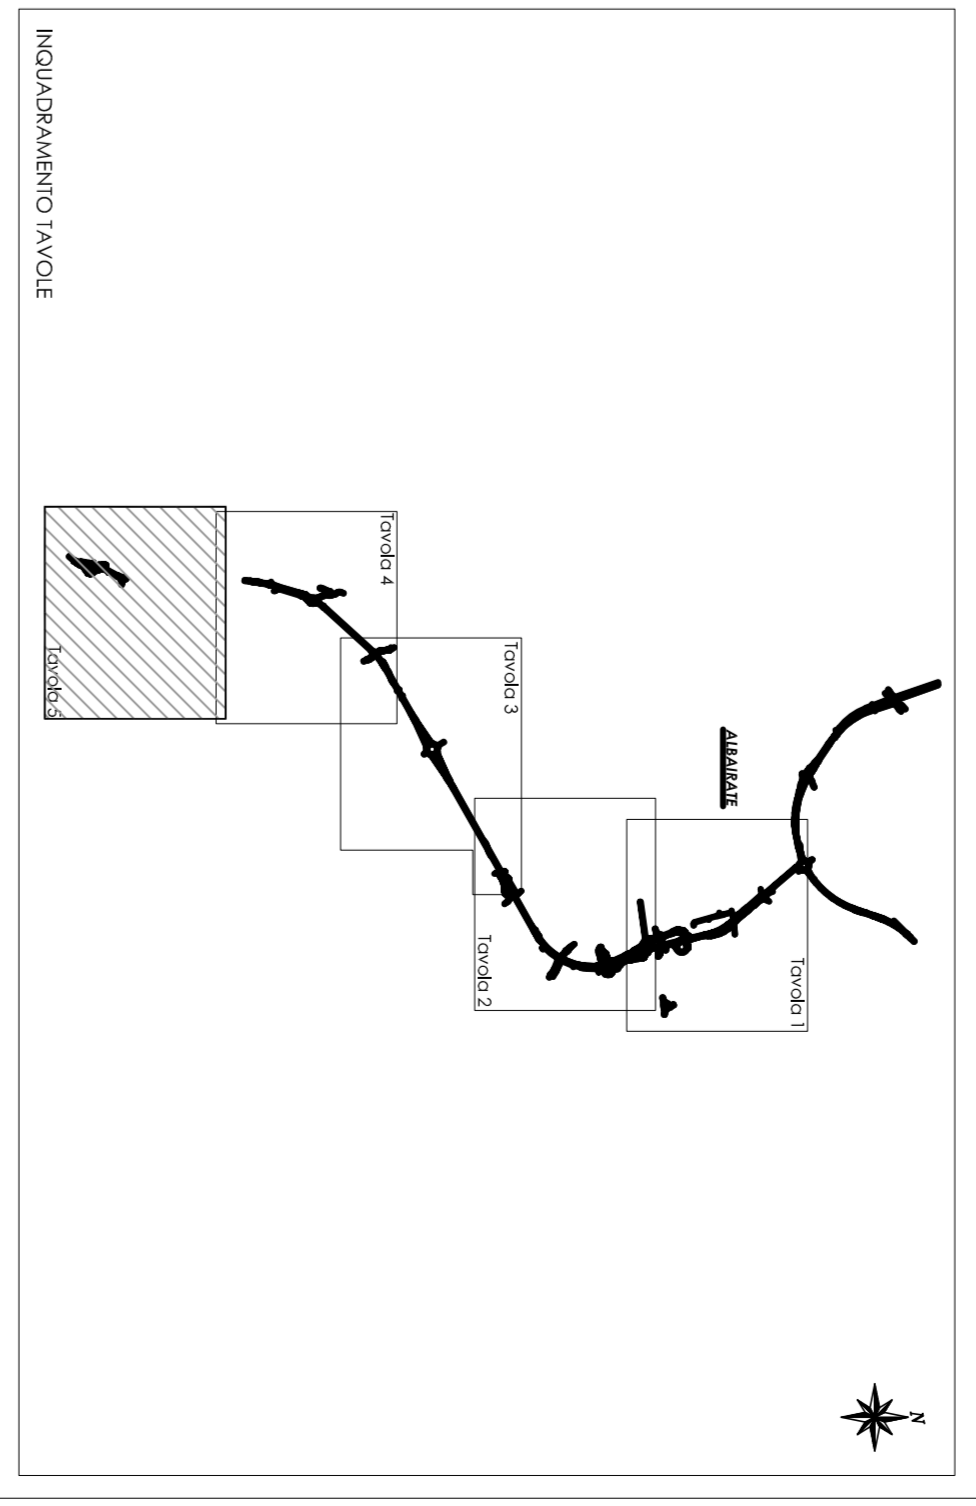

Direzione Progettazione e Realizzazione Lavori

**Collegamento tra la S.S. 11 "Podana Superiore" a Magenta e la Tangenziale ovest di Milano**  
 Variante di Abbiategrasso sulla S.S. 494 e adeguamento in sede del tratto Abbiategrasso Varesino fino di nuovo Ponte sul Ticino  
 1. Strada Funzionale  
 Tratta A: Magenta - Albarate  
 Tratta C: Albarate - Ozzero

PROGETTO DEFINITIVO

PROGETTAZIONE: ANAS - DIREZIONE PROGETTAZIONE E REALIZZAZIONE LAVORI

IL PROGETTISTA:  
 Ing. Massimo Sottocasa  
 Via Giuseppe Della Porta, 10  
 20127 Milano, Italia

VISTO, IL RESPONSABILE DEL PROCCEDIMENTO:

PROTOCOLLO	DATA
------------	------

**PARTE GENERALE**

Parlamento soprapposizione progetto preliminare CIPE e progetto definitivo 2008 - Tratta C - Tivoli S5

CODICE PROGETTO	VERSIONE	MOD. FILE	TORNO/COORDINATA/SCALE	REGIONE	SCALE
DPM110608	0	21	codec [T00]E[500]G[EN]P[130]	A	1:500
DPM110609	0	21			
C					
B					
A	EMISSIONE	04/09/2007			
REV.	DESCRIZIONE	DATA	REDAITO	VERIFICATO	APPROVATO