
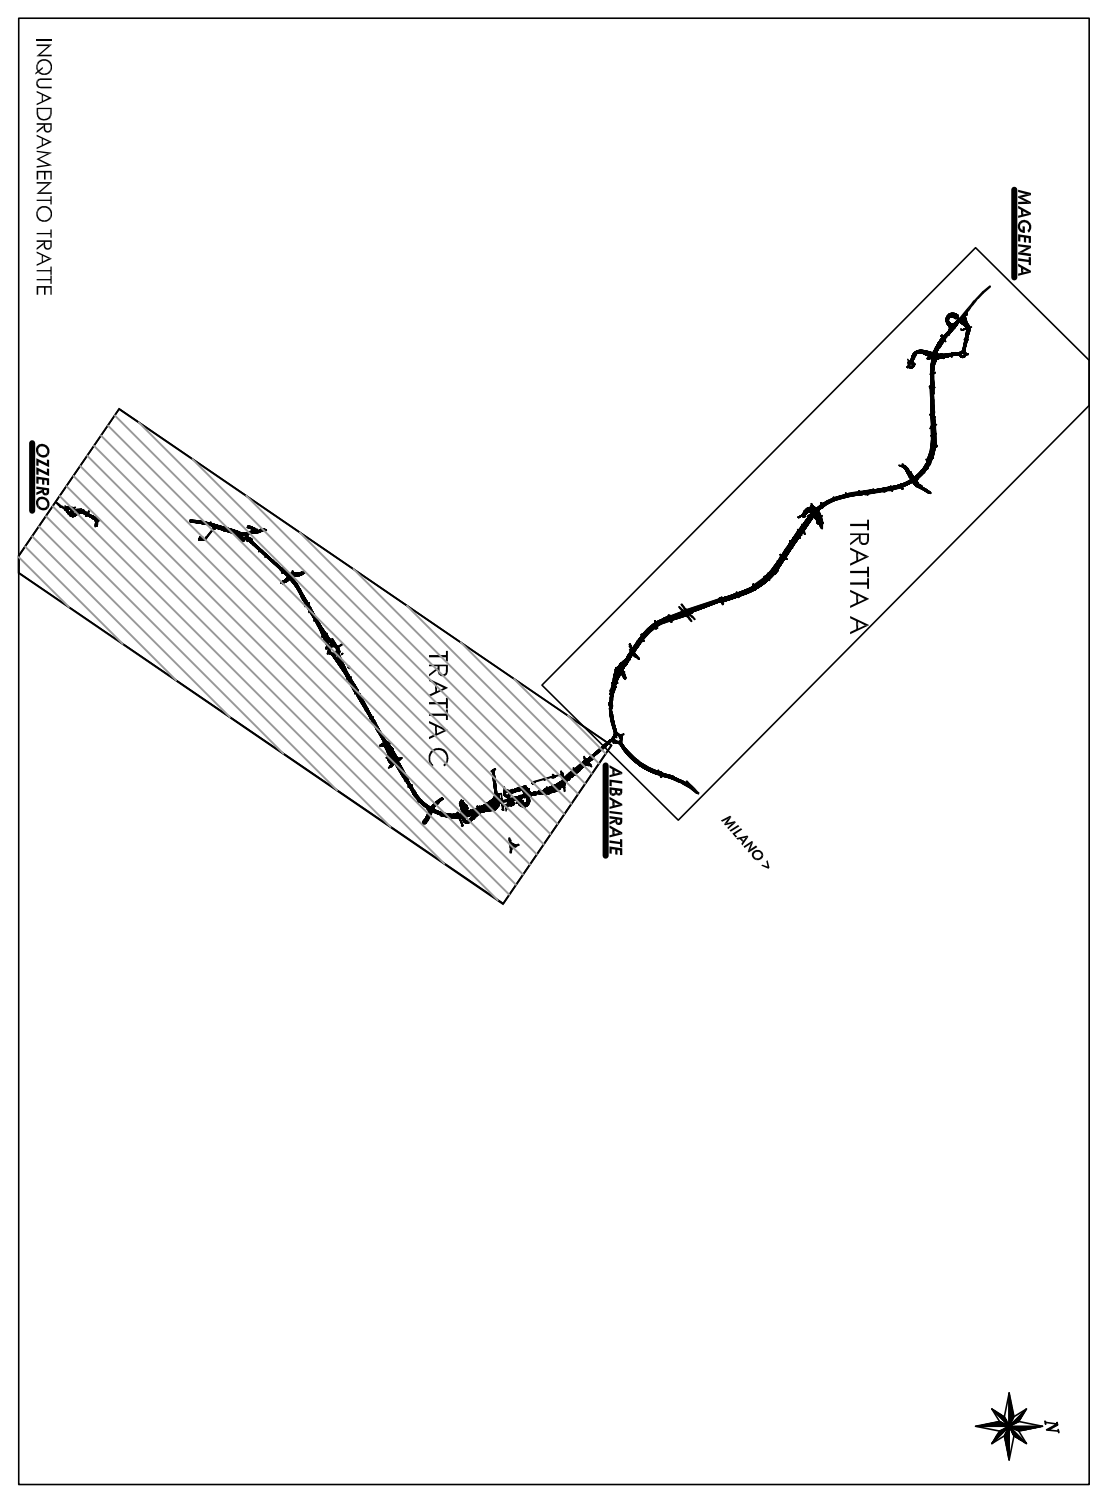
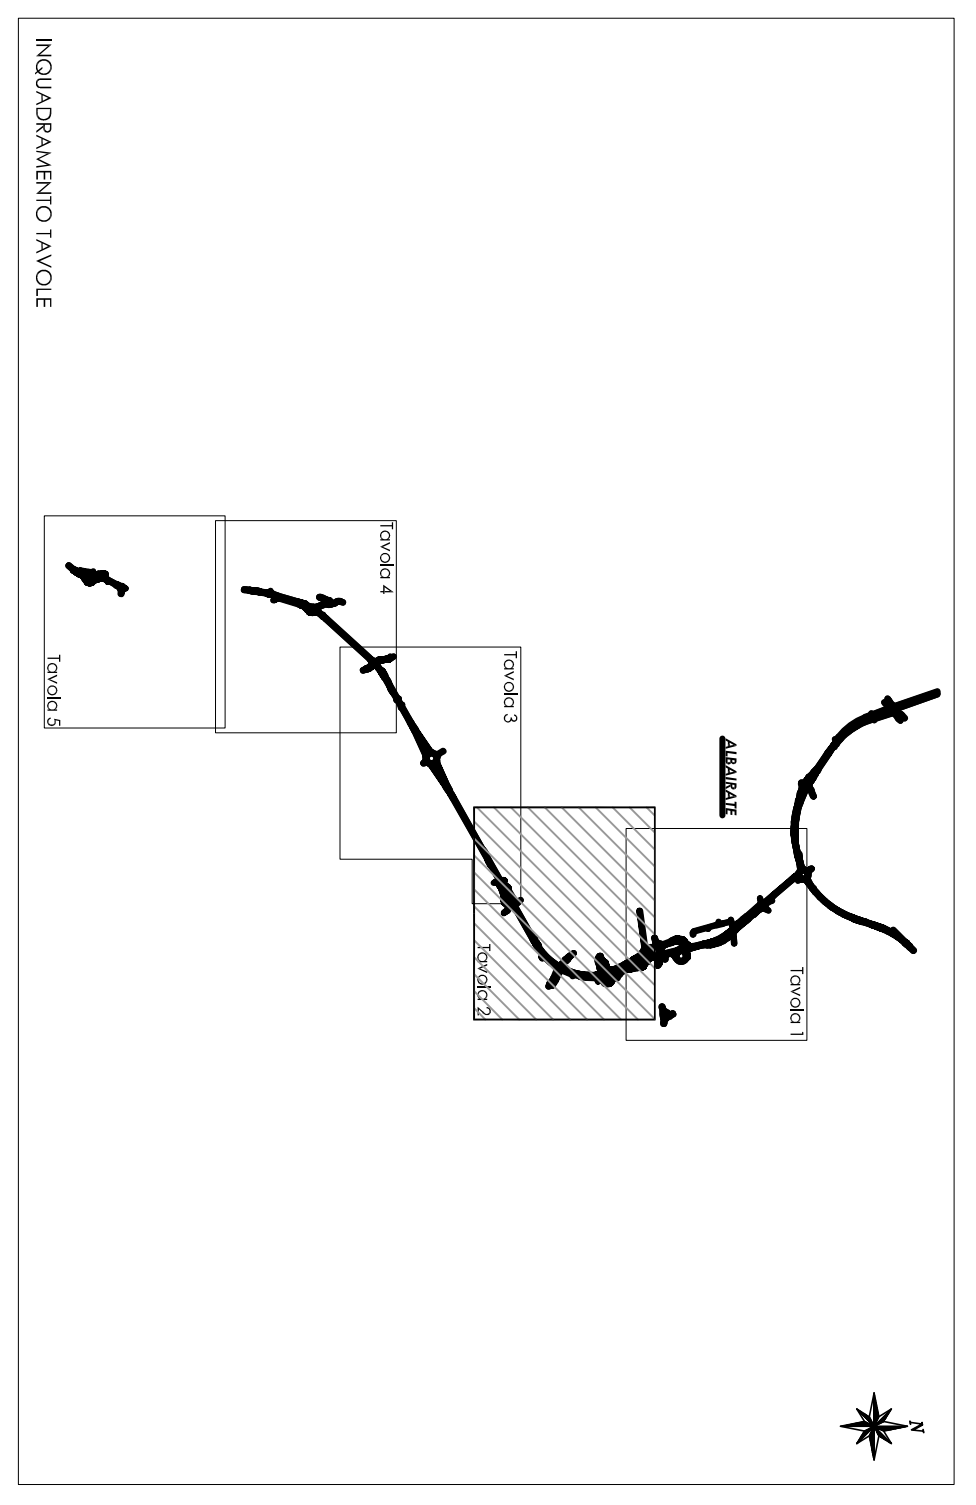


PROGETTO DEFINITIVO 2020

PROGETTO PRELIMINARE CIPE

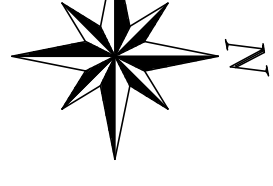

**Direzione Progettazione e Realizzazione Lavori**  
**Collegamento tra la S.S. 11 "Podana Superiore" a Magenta e la Tangenziale ovest di Milano**  
 Variante di Abbiategrasso sulla S.S. 494 e adeguamento in sede del tratto Abbiategrasso Varesino fino di nuovo Ponte sul Ticino  
 1. Strada Funzionale  
 Tratta A: Magenta – Albaleste  
 Tratta C: Albaleste – Ozzero

PROGETTO DEFINITIVO

PROGETTAZIONE: ANAS - DIREZIONE PROGETTAZIONE E REALIZZAZIONE LAVORI

IL PROGETTISTA:  
 Ing. Massimo Sottocasa  
 Via. Giuseppe Della Porta, 10  
 20127 Milano - Tel. 02/57494111

VISTO: IL RESPONSABILE DEL PROCCEDIMENTO:  
 Ing. Giovanni Della Porta

PROTOCOLLO	DATA

**PARTE GENERALE**

Parlamento soprapposizione progetto preliminare CIPE e progetto definitivo 2020 - Tratta C - Tav. 3/5

CODICE PROGETTO	VERSIONE	INTELLIGIBILITÀ	TORNO/DESCRIZIONE/STADI	REGIONE	SCALE
DPM110606	0	2/1		A	1:500
DPM110609	0	2/1		A	
C					
B					
A					
REV.	DESCRIZIONE	DATA	REDAITTO	VERIFICATO	APPROVATO