
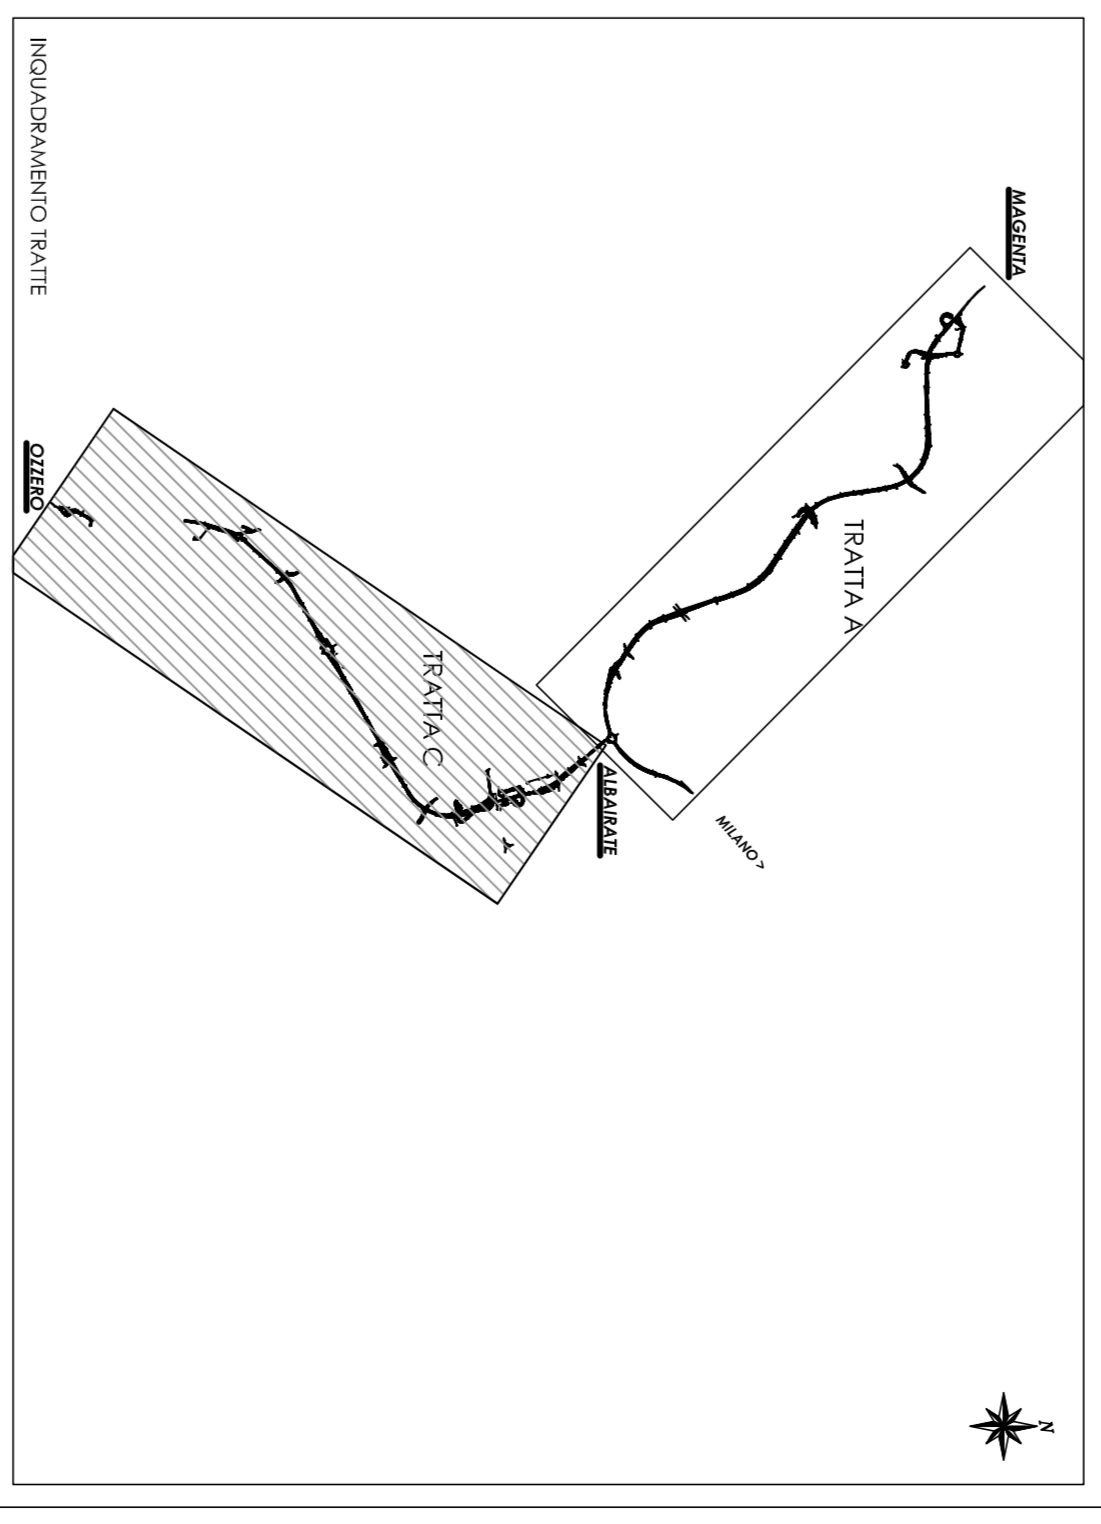
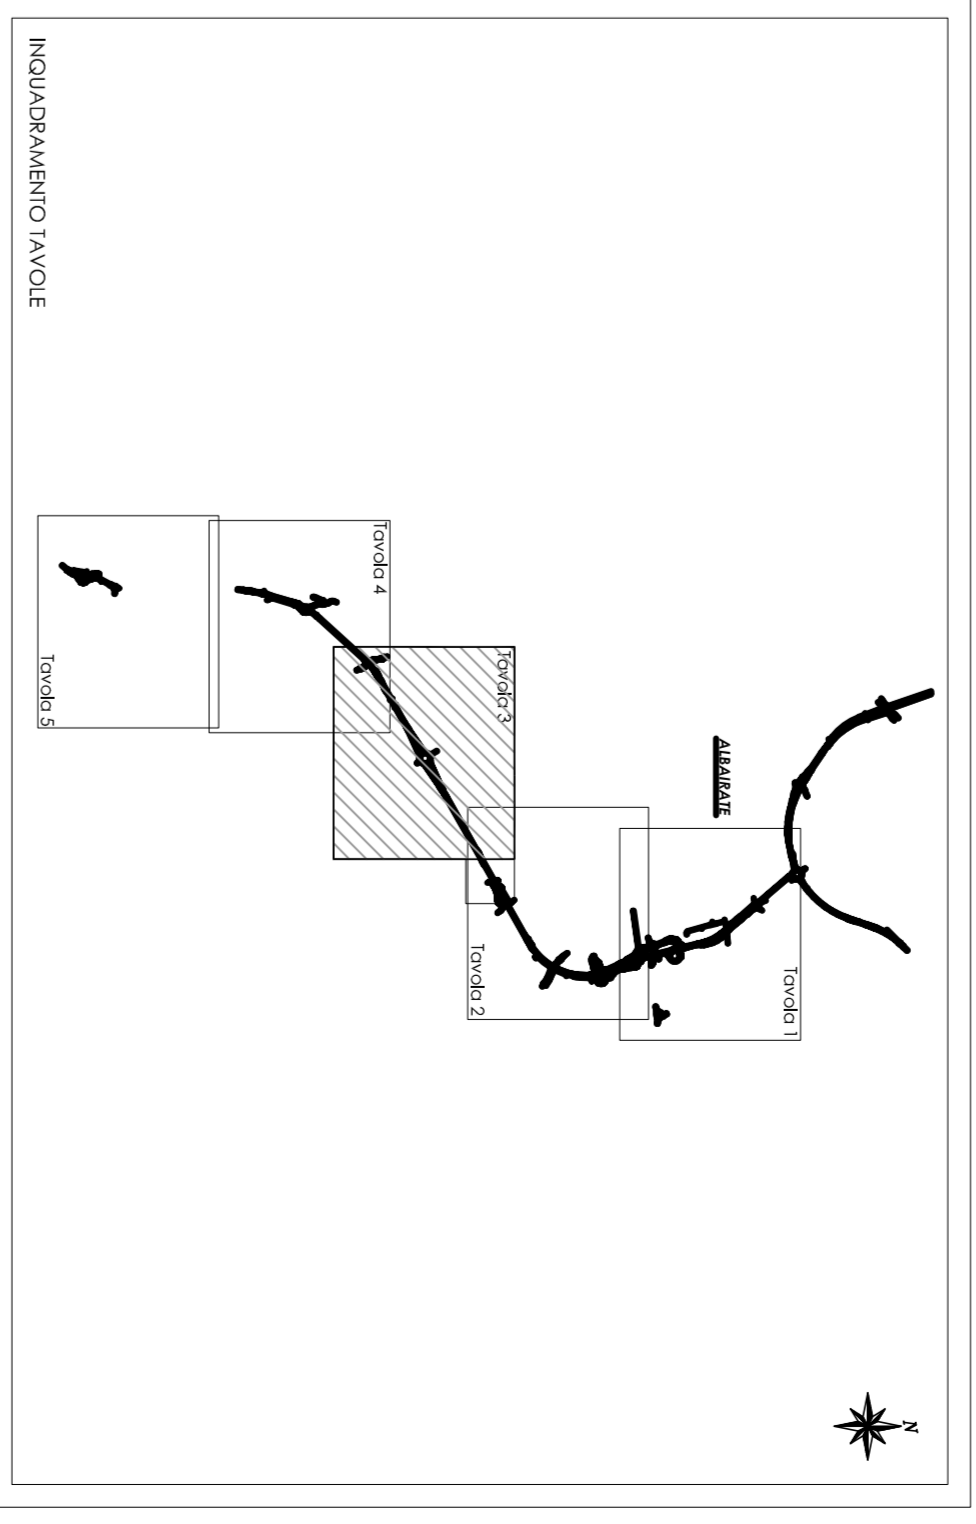


PROGETTO DEFINITIVO 2020

PROGETTO PRELIMINARE CIPE

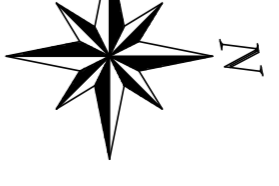

Direzione Progettazione e Realizzazione Lavori

Collegamento tra la S.S. 11 "Padana Superiore" a Magenta e la Tangenziale ovest di Milano
 Variante di Abbiategrasso sulla S.S. 494 e adeguamento in sede del tratto Abbiategrasso Vigarano fino di nuovo Ponte sul Ticino
 I Strada Funzionale
 Tratta A: Magenta - Albairate
 Tratta C: Albairate - Ozzero

PROGETTO DEFINITIVO

PROGETTAZIONE: ANAS - DIREZIONE PROGETTAZIONE E REALIZZAZIONE LAVORI

IL PROGETTISTA:
 Ing. Marco Sottocasa
 Via Giuseppe Della Porta, 10
 00187 Roma, Italia

VISTO: IL RESPONSABILE DEL PROCEDIMENTO:	DATA:
PROTOCOLLO:	DATA:

PARTE GENERALE

Parlamento soprapposizione progetto preliminare CIPE e progetto definitivo 2020 - Tratta C - Tra 3/5

CODICE PROGETTO	DATA	SCALE
DP/110610610	0/21	A
DP/110610610	0/21	A
C		
B		
A	04/09/2020	
REV.	DESCRIZIONE	DATA