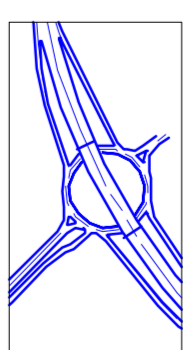
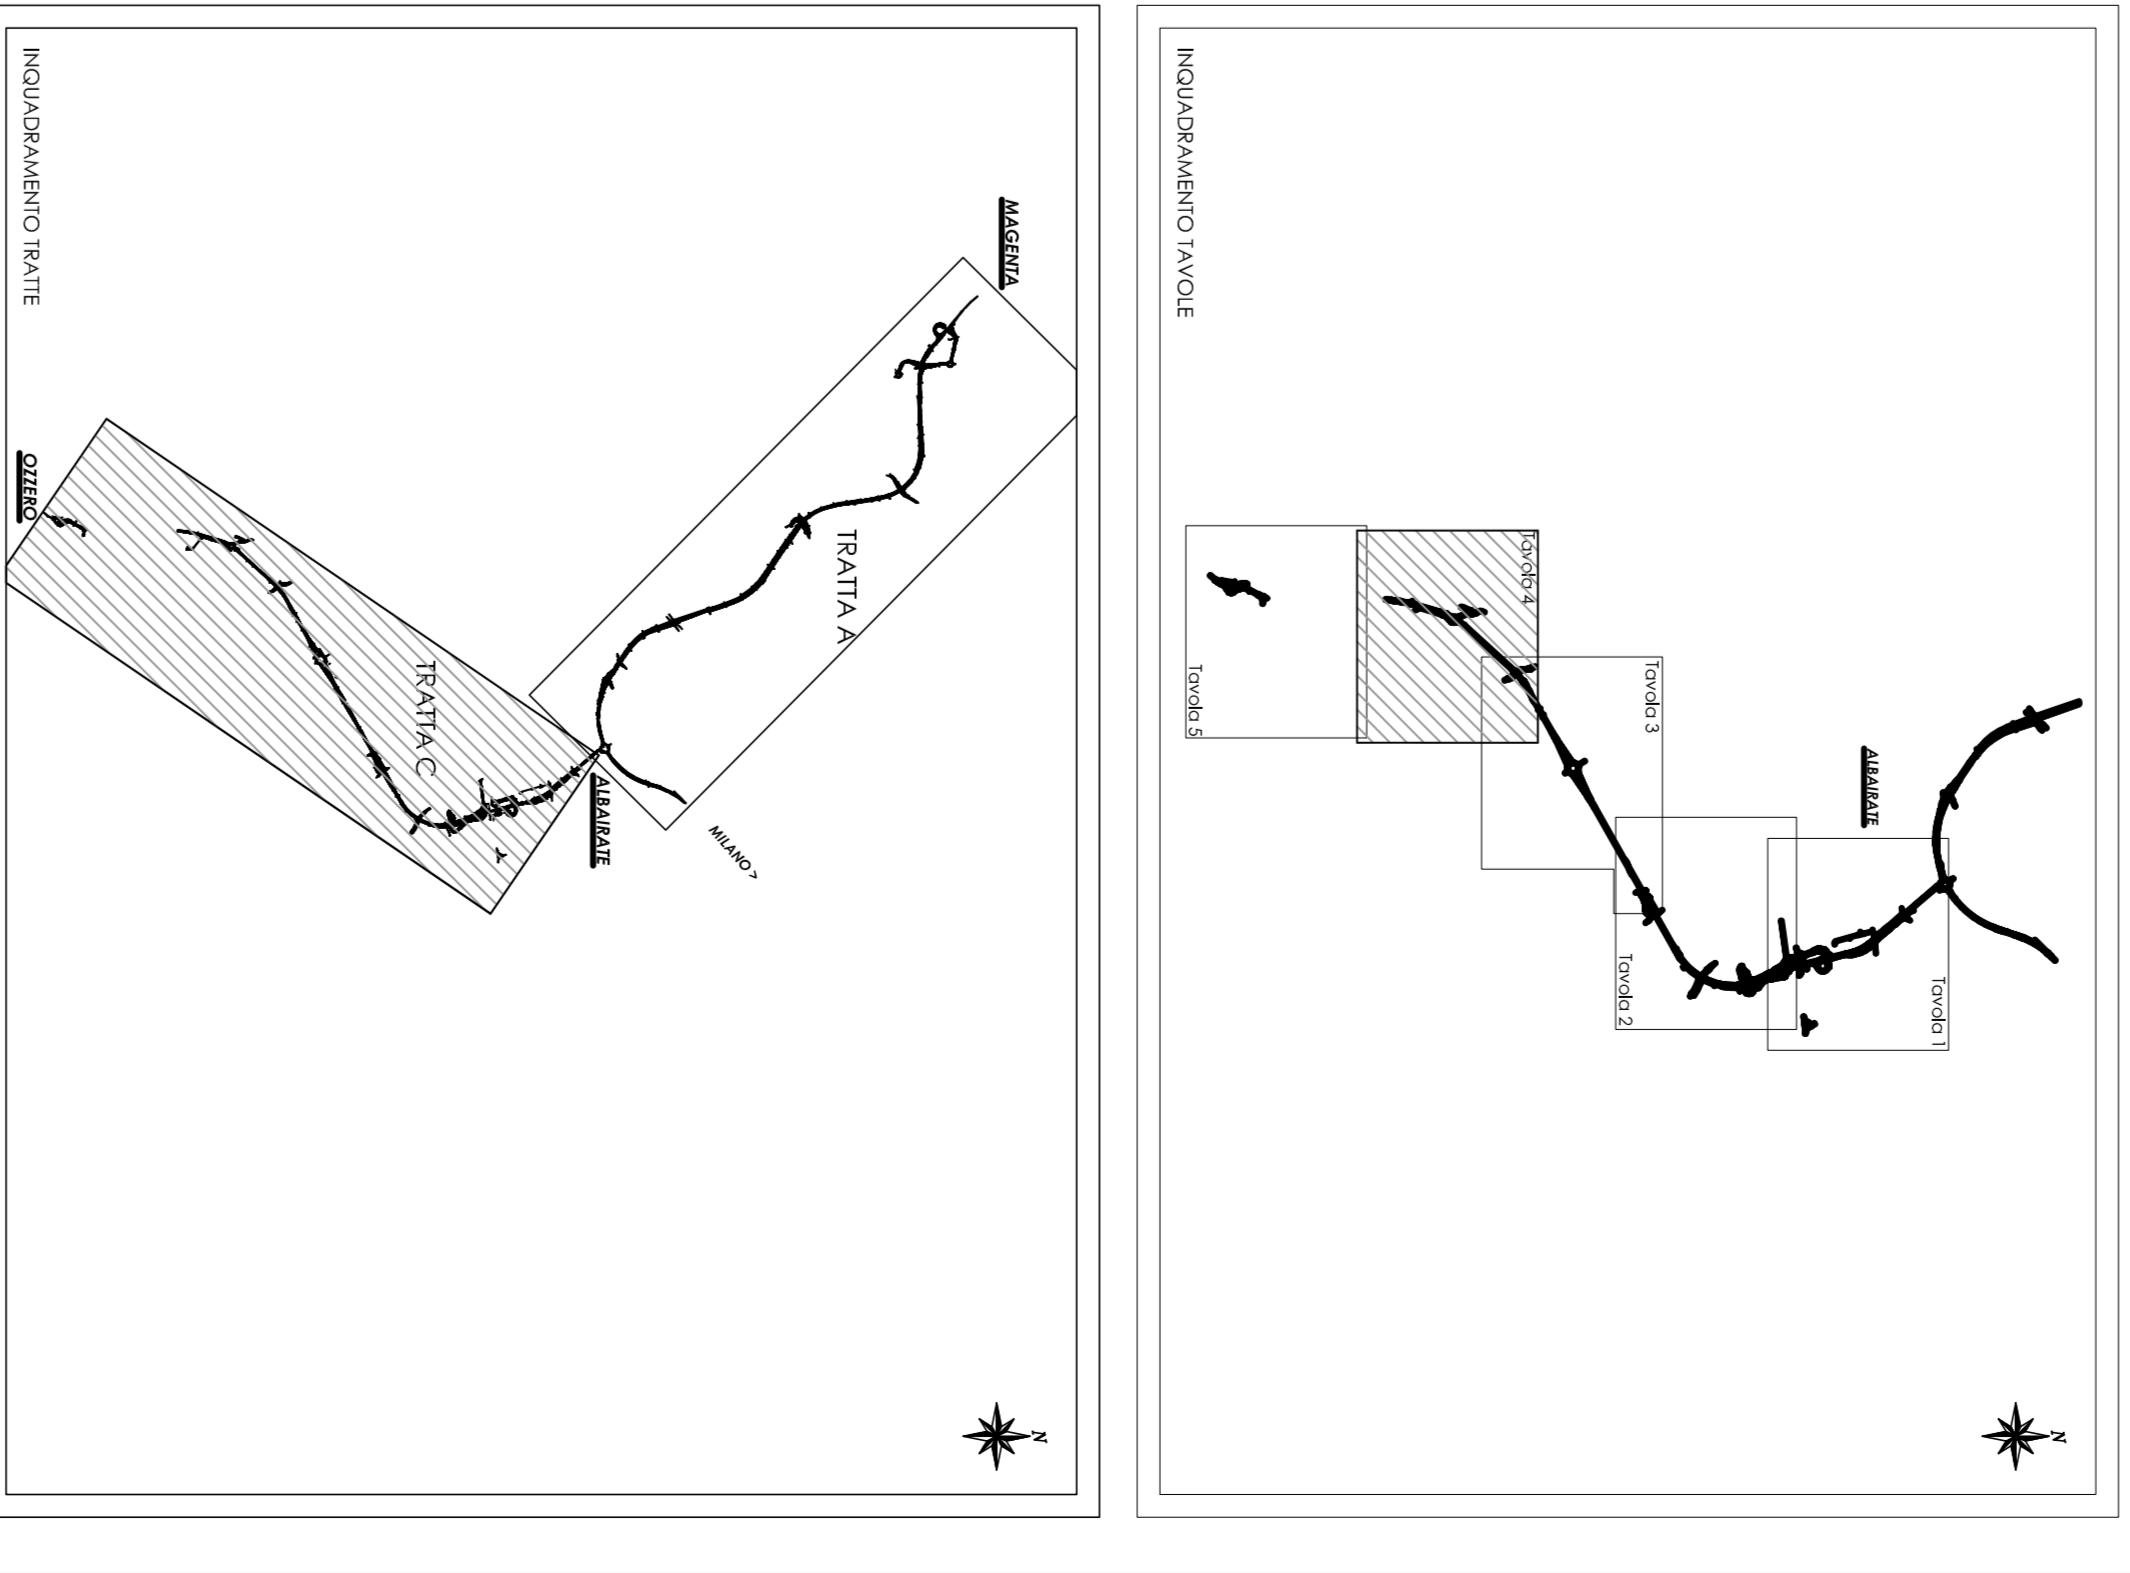

PROGETTO DEFINITIVO 2020


PROGETTO PRELIMINARE CIPE




Direzione Progettazione e Realizzazione Lavori

Collegamento tra la S.S. 11 "Podana Superiore" a Magenta e la Tangenziale ovest di Milano
Varianti di Abbiategrasso sulla S.S. 494 e adattamento in sede del tratto Abbiategrasso Vigevano fino di nuovo Ponte sul Ticino
Tratta A: Magenta – Albarate
Tratta C: Albarate – Ozzero

PROGETTO DEFINITIVO

PROGETTAZIONE: ANAS - DIREZIONE PROGETTAZIONE E REALIZZAZIONE LAVORI

IL PROGETTISTA:
Ing. Fulvio Sottocasa
Via Giuseppe Della Porta, 10
00187 Roma, Italia

VISTO, IL RESPONSABILE DEL PROCEDIMENTO:	
PROTOCOLLO	DATA

PARTE GENERALE

Parlamento soprapposizione progetto preliminare CIPE e progetto definitivo 2020 - Tratta C - Trv 4/5

CODICE PROGETTO	NUMERO	NOME FILE	REGIONE	SCALA	
DP110606	021	T0000000000A4	A	1:100	
DP110609	021	T0000000000GEN1P109	A	1:100	
C					
B					
A	EMISSIONE	04/09/2020			
REV.	DESCRIZIONE	DATA	REDAITO	VERIFICATO	APPROVATO



SINGOLO n.12
(S.S.1584)

SINGOLO n.13
(Abbiategrasso Sud - S.F.n.494)

COMUNE DI ABBIAIEGRASSO

COMUNE DI OZZERO

PROGETTO PRELIMINARE
MAG. C. ALBARATE - OZZERO (Trv. 4/5)