

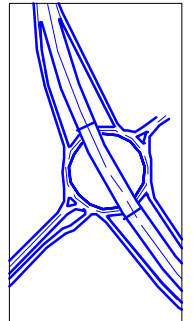


PROGETTO DEFINITIVO 2020

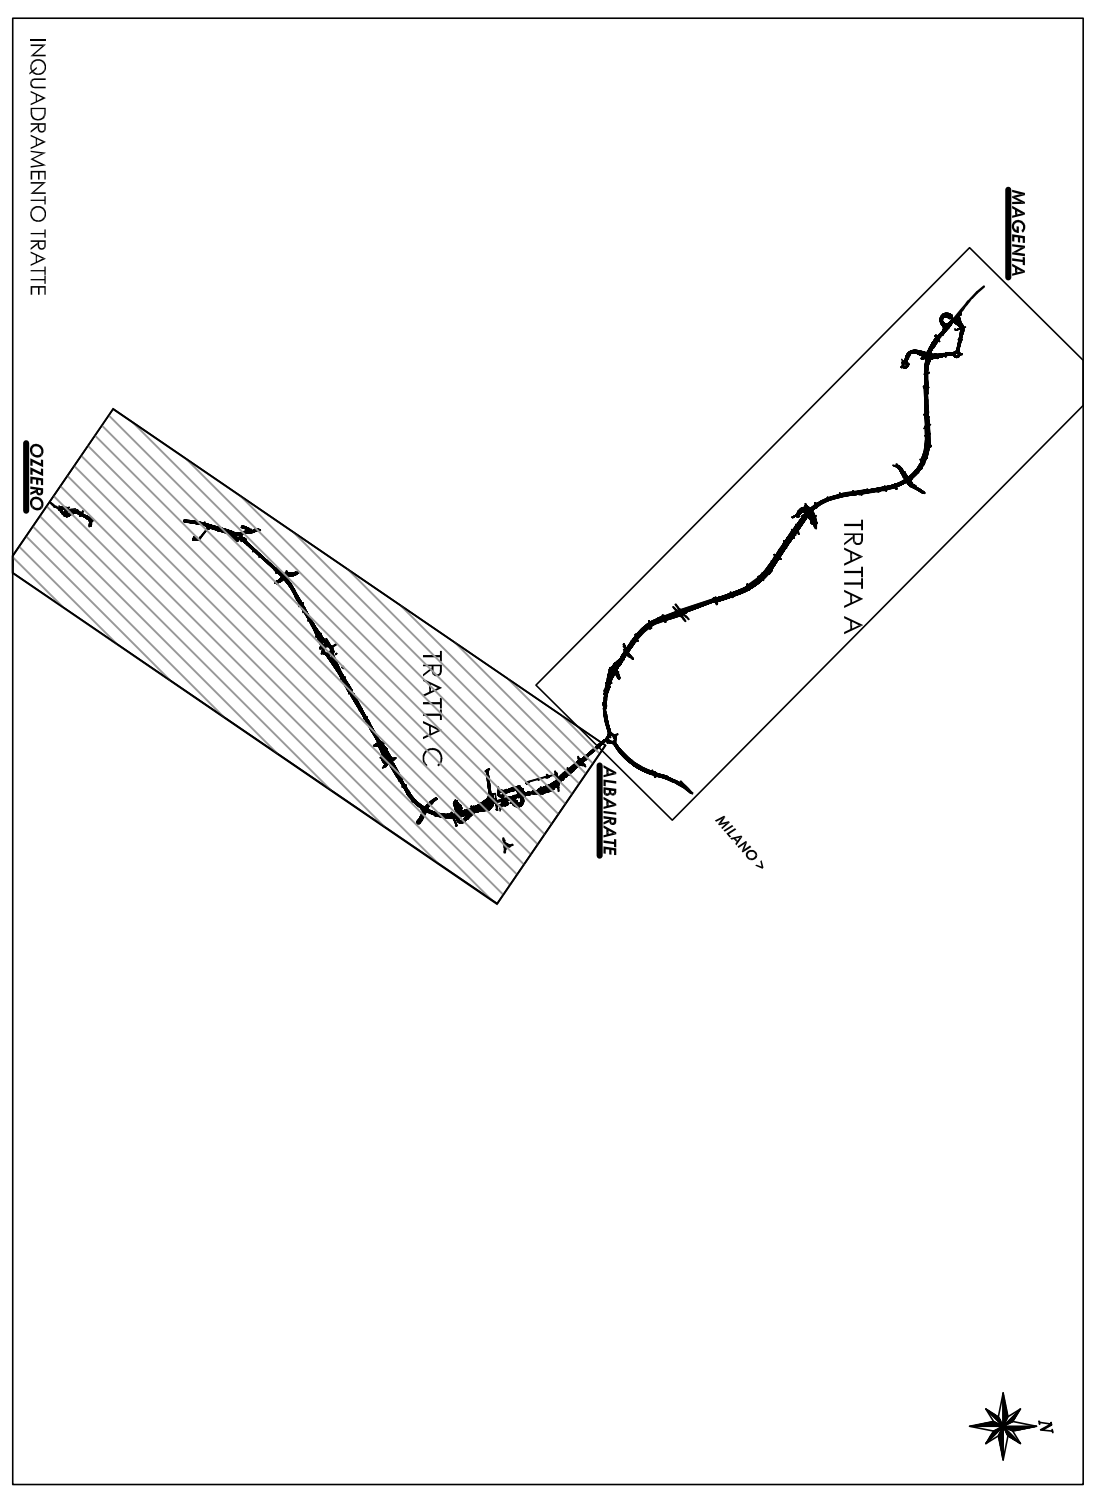

PROGETTO PRELIMINARE CIPE

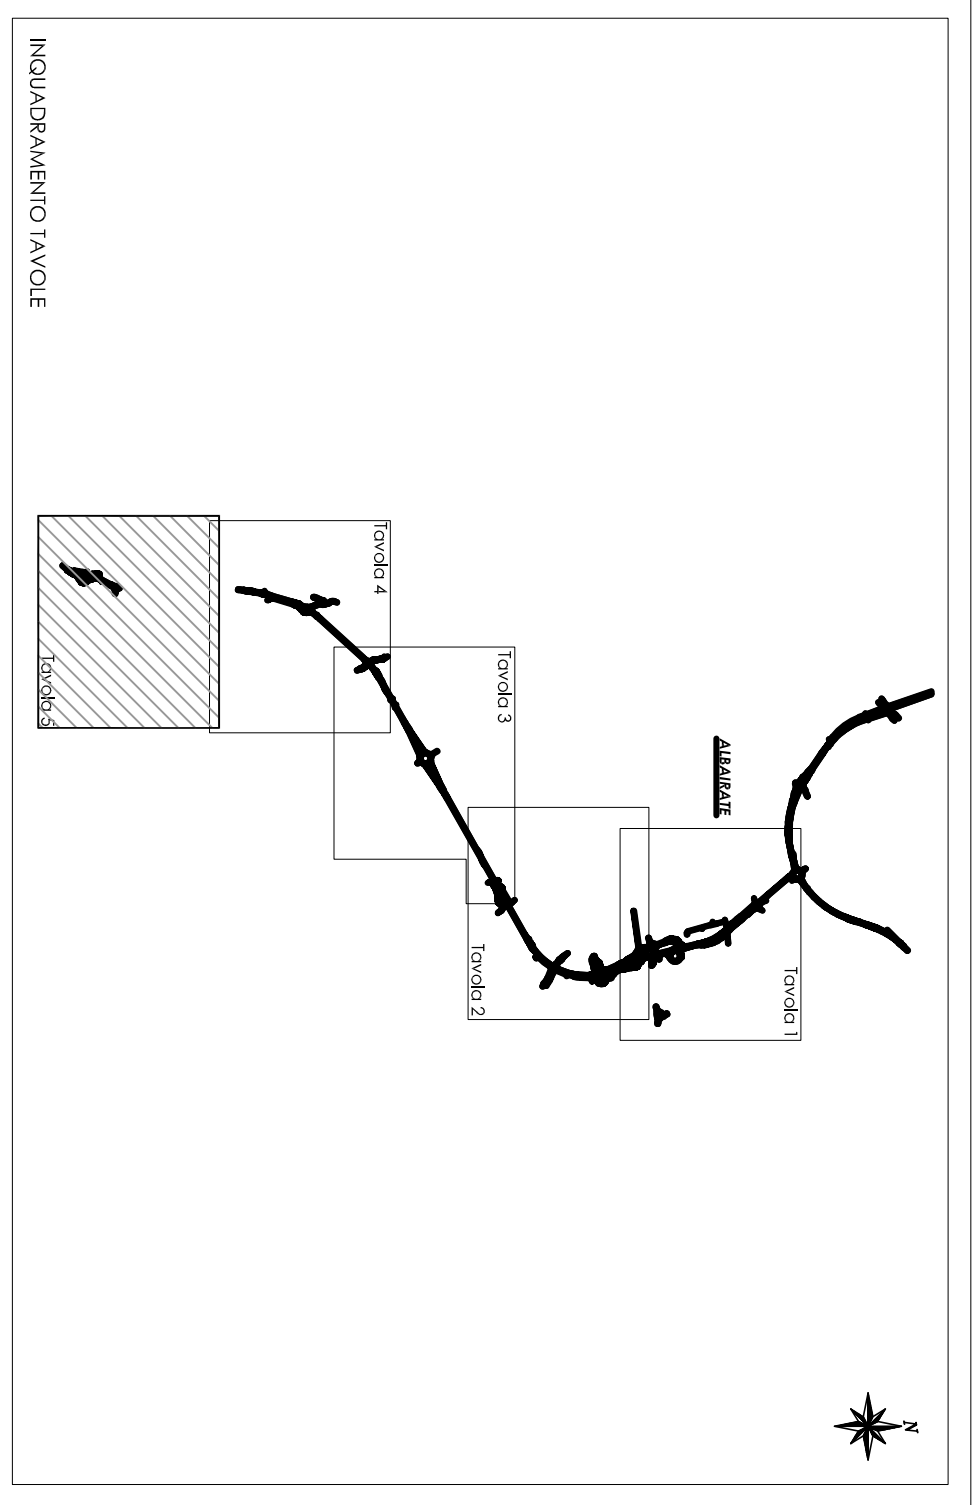

anas *Direzione Progettazione e Realizzazione Lavori*

Collegamento tra la S.S. 11 "Podano Superiore" e Mogento e la Tangenziale ovest di Milano
Varianti di Abbiategrasso sulla S.S. 494 e adeguamento in sede del tratto Abbiategrasso Vigarano fino al nuovo Ponte sul Ticino
Tratta A: Mogento – Albarate Tratta C: Albarate – Ozzero

PROGETTO DEFINITIVO

PROGETTAZIONE: ANAS - DIREZIONE PROGETTAZIONE E REALIZZAZIONE LAVORI

IL PROGETTISTA:
Ing. Giovanni D'Amico
Data: 10/10/2020

VISTO, IL RESPONSABILE DEL PROCCAMENTO:
Ing. Giovanni D'Amico
Data: 10/10/2020

PARTE GENERALE

Planimetria soprapposizione progetto preliminare CIPE e progetto definitivo 2020 - Tratta C - Tav. 5/5

CODICE PROGETTO	IN DATA	MODEL FILE	TITOLO/DESCRIZIONE LAVORI	REVISIONE	SCALA
DPK110608	0 21	DPK110608	TITOLO/DESCRIZIONE LAVORI	A	1:200
DPK10608	0 21	DPK10608	TITOLO/DESCRIZIONE LAVORI		
C					
A	EMISSIONE				
REV.	DESCRIZIONE	DATA	REDAZIONE	VERIFICATO	APPROVATO