

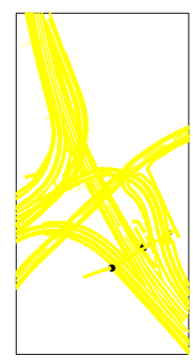


PROGETTO DEFINITIVO 2020

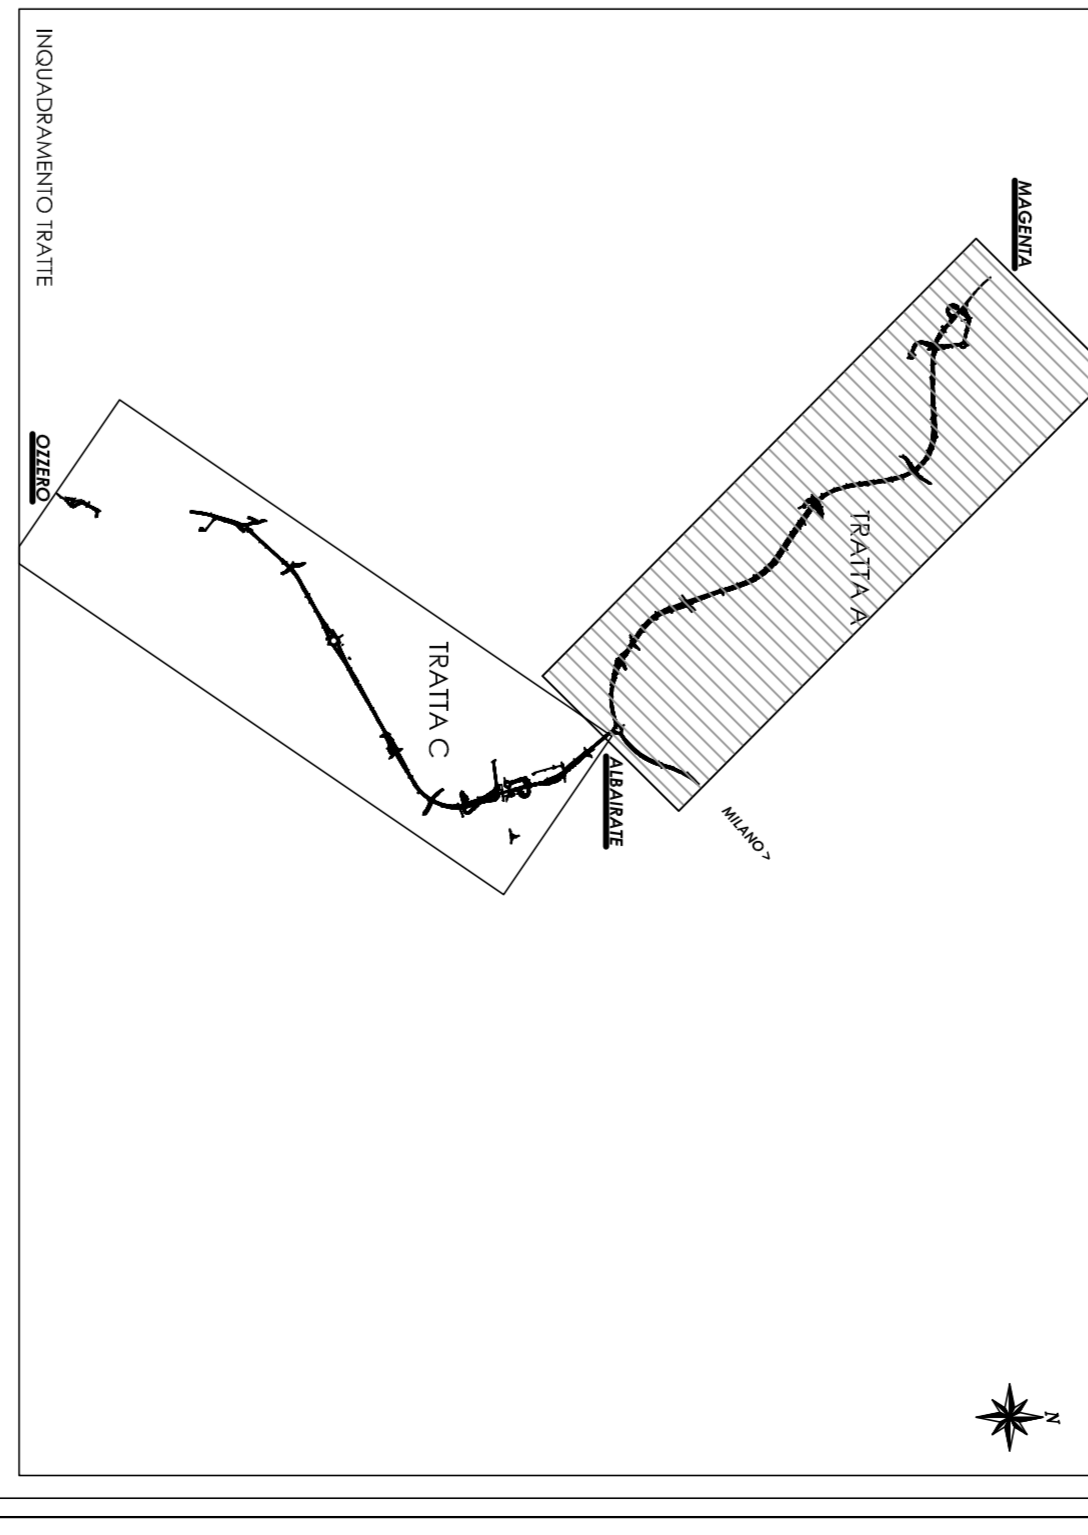

PROGETTO DEFINITIVO 2008

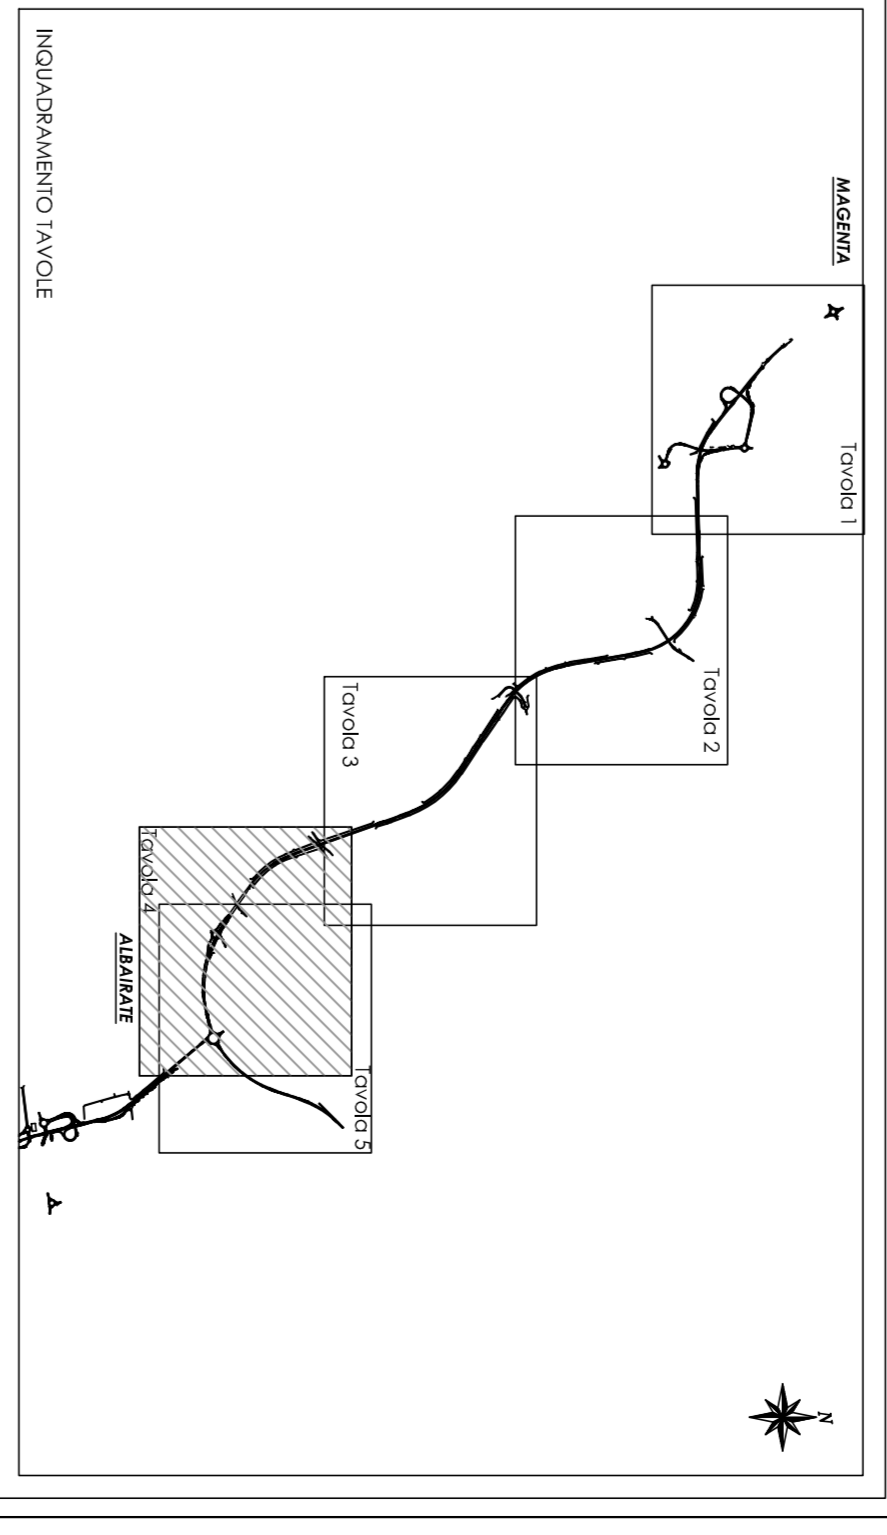

anas
Direzionale Progettazione e Realizzazione Lavori

Collegamento tra la S.S. 11 "Podara Superiore" a Magenta e la Tangenziale ovest di Milano
Varianti di Abbiategrasso sulla S.S. 494 e adeguamento in sede del tratto Abbiategrasso Vigevano fino di nuovo Ponte sul Ticino
Tratta A: Magenta - Albrate
Tratta C: Albrate - Ozzero

PROGETTO DEFINITIVO
PROGETTAZIONE: ANAS - DIREZIONE PROGETTAZIONE E REALIZZAZIONE LAVORI
IL PROGETTISTA:
Ing. Massimo Sottocasa
Via S. Giovanni, 10
00187 Roma

PARTE GENERALE
Parimetria soprapposizione progetto definitivo 2008 - progetto definitivo 2020 - Tratto A - Tav. 4/5

CODICE PROGETTO	DATA	MODALITÀ	REGIONE	SCALA	
DP110606	0/21	TRACCE/PROVA/ALCANTARA	A	1:500	
DP110609	0/21	TRACCE/PROVA/ALCANTARA	A	1:500	
C					
B					
A	ESISTENTE				
REV.	DESCRIZIONE	DATA	REDAZIONE	VERIFICATO	APPROVATO

