



PLANIMETRIA DELLE DEMOLIZIONI
(SCALA 1 : 1000)

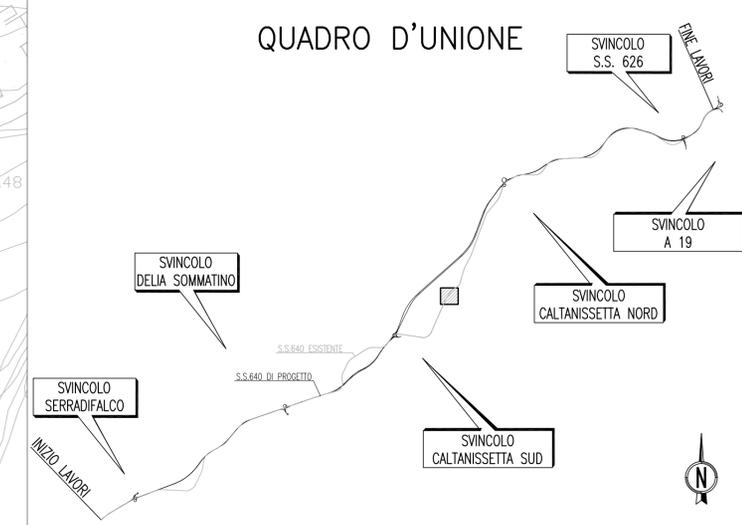

	Viadotti, ponti e cavalcavia esistenti
	Tombini esistenti
	Muri sottoscarpa/controripa esistenti
	Viadotti, ponti e cavalcavia da demolire
	Tombini da demolire
	Muri sottoscarpa/controripa da demolire
	Fabbricati da demolire
	Infrastruttura in progetto
	Asse S.S. 640 esistente
	Chilometrica SS 640 esistente
	Indicatori di progressive riferiti all'asse della SS640 esistente
	Numerazione tombini\muri\cavalcavia\viadotti\fabbricati

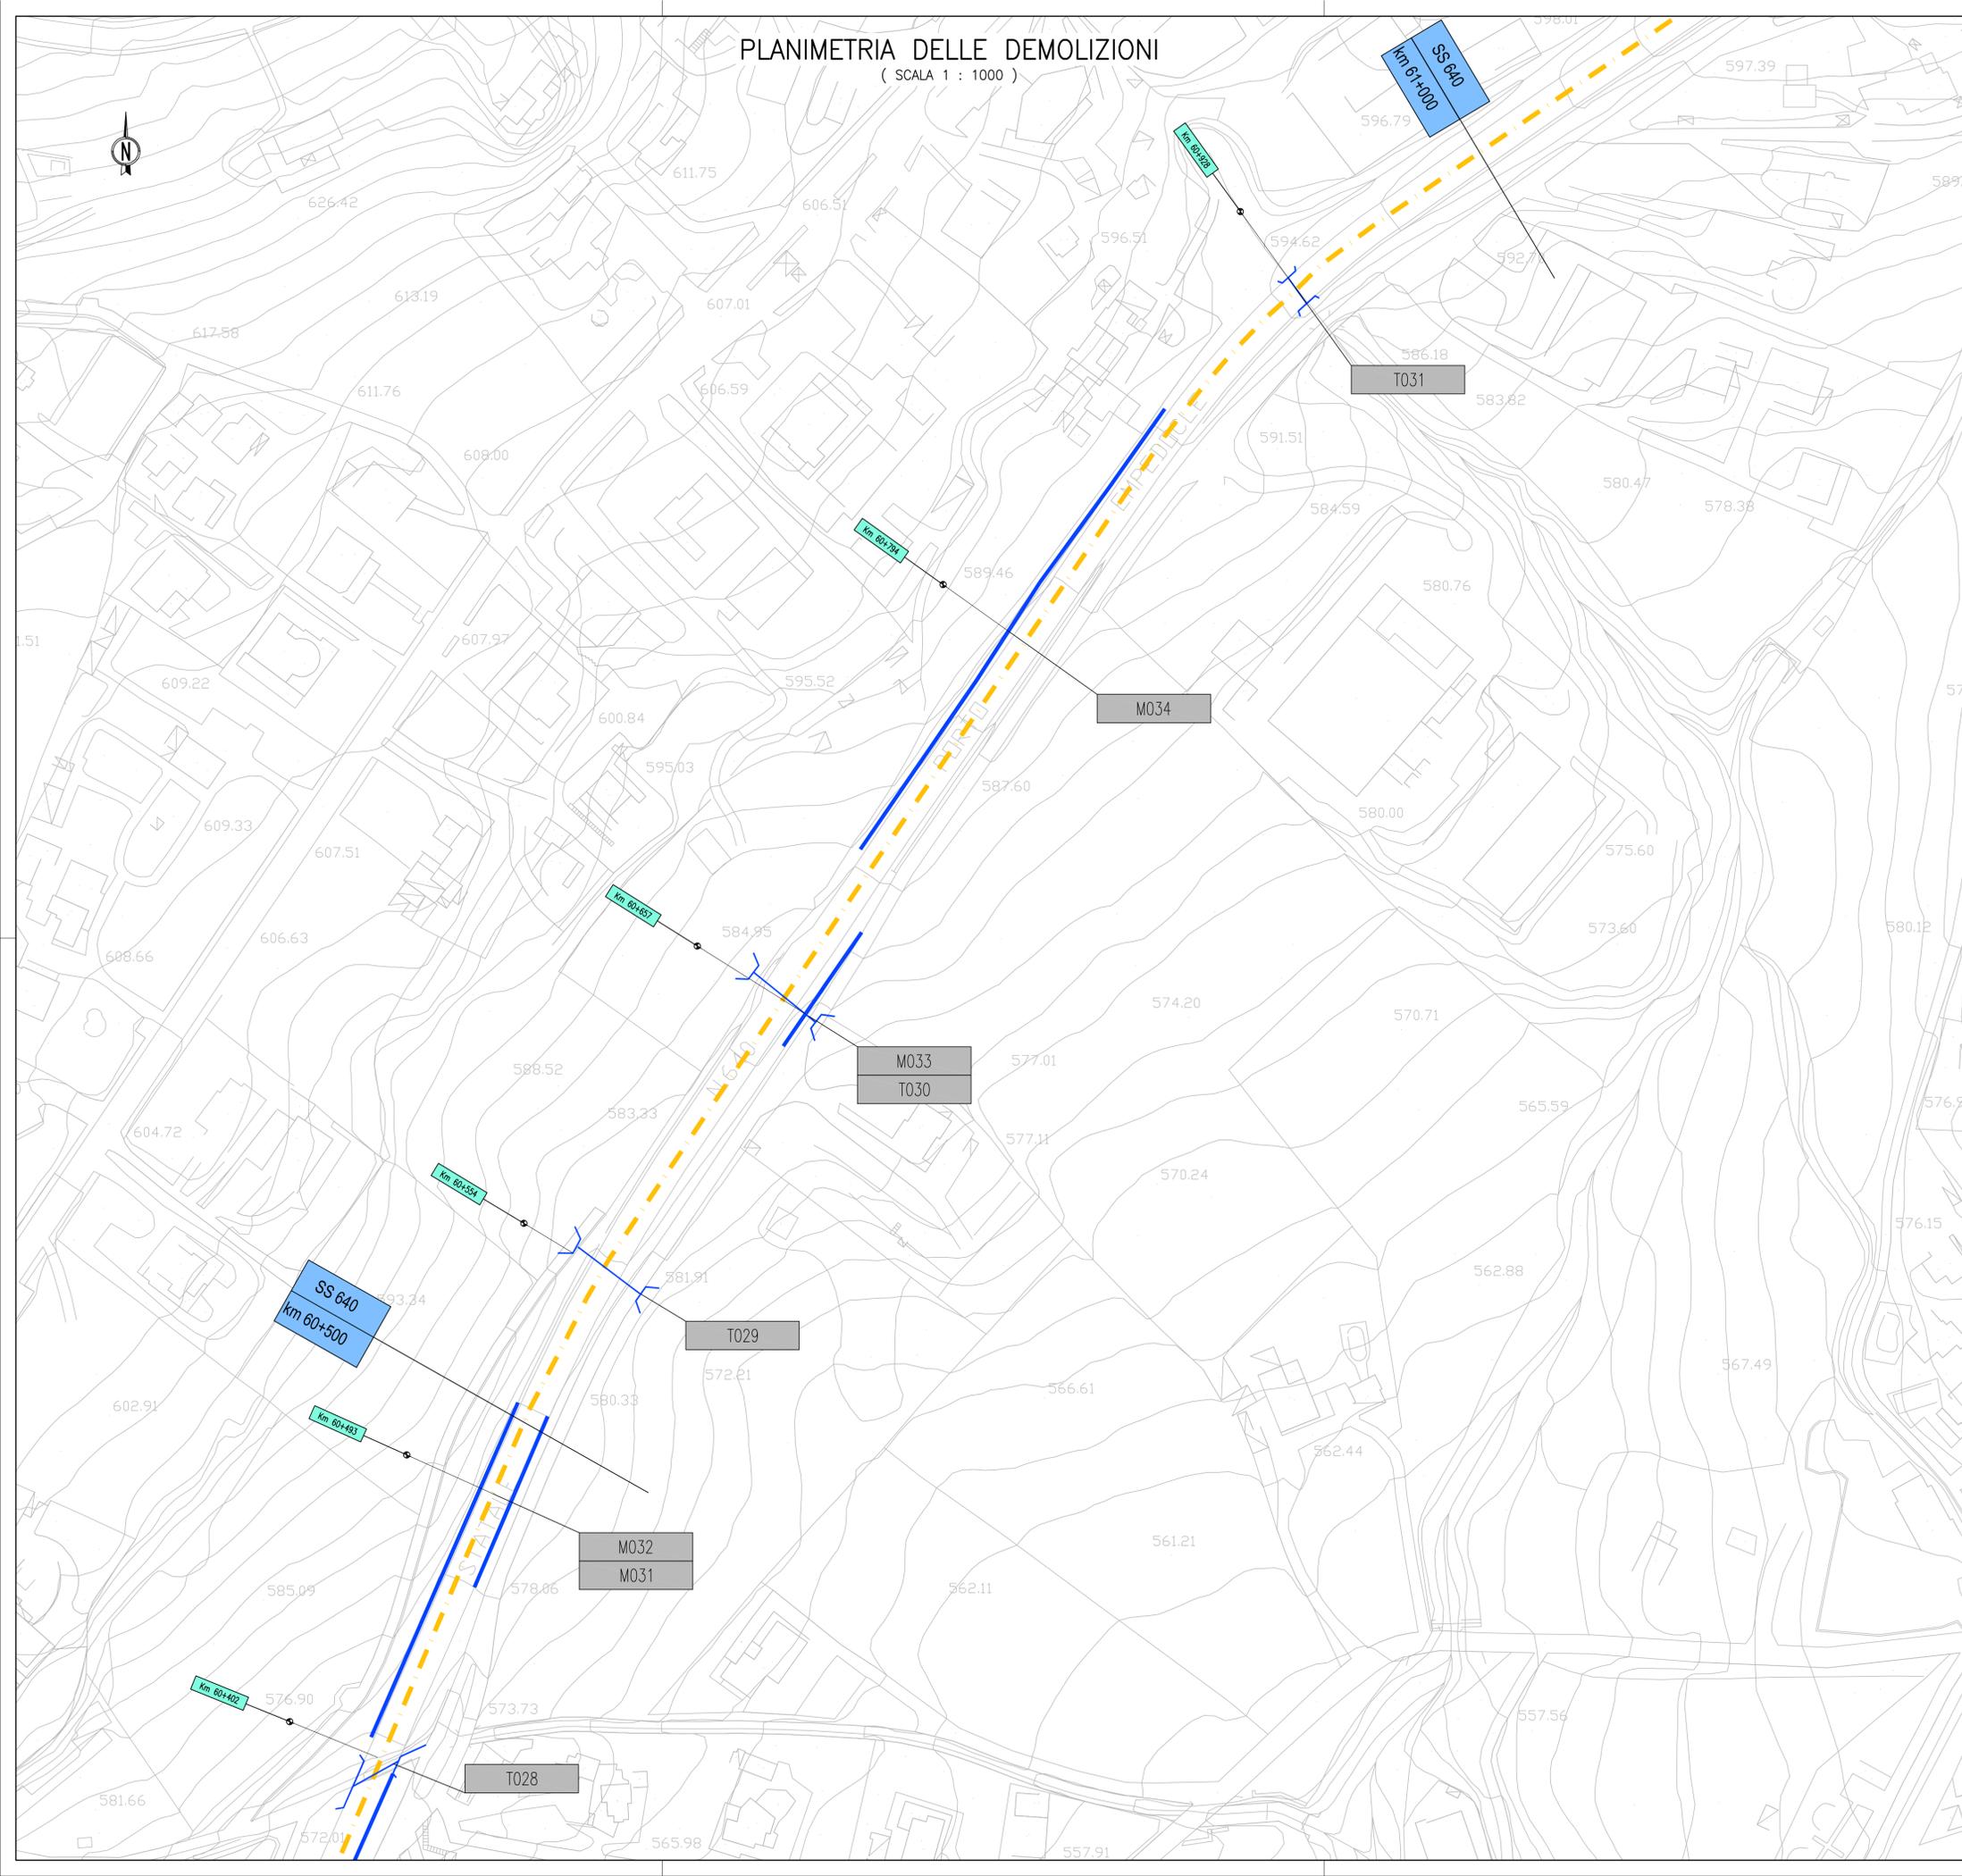

PA 12/09
CORRIDOIO PLURIMODALE TIRRENICO - NORD EUROPA
ITINERARIO AGRIGENTO - CALTANISSETTA - A19
S.S. N° 640 "DI PORTO EMPEDOCLE"
AMMODERNAMENTO E ADEGUAMENTO ALLA CAT. B DEL D.M. 5.11.2001
Dal km 44+000 allo svincolo con l'A19

PROGETTO ESECUTIVO



CANTIERIZZAZIONE
DEMOLIZIONE
PLANIMETRIA DELLE DEMOLIZIONI - TAV 41/73

Codice Unico Progetto (CUP) : F91B09000070001	
Codice Elaborato:	
PA12_09 - E	2 6 9 D E 2 0 4 D M 0 1 T P 7 0 4 1 A
F	Scale: 1:1000
E	
D	
C	
B	
A	Aprile 2011
REV.	DATA
	DESCRIZIONE
	EMISSIONE
	S.TERRENO
	A.TURSO
	M. LITI
	P. PAGLINI
	REDDATTO
	VERIFICATO
	APPROVATO
	AUTORIZZATO
Responsabile del procedimento: Ing. MAURIZIO TURSO	

Il Progettista: **Ing. GIAN LUCA MARCHINI** (Ordine degli Ingegneri di Firenze N° 4533)

Il Consulente: **Ing. MAURIZIO TURSO** (Ordine degli Ingegneri di Agrigento N° 1400)

Il Coordinatore per la sicurezza in fase di progetto: **Ing. MASSIMO SERRAVALLO** (Ordine degli Ingegneri di Roma N° 14853)

Il Direttore dei lavori: **Ing. PEPPINO MARASCIO** (Ordine degli Ingegneri di Roma N° 14447)