




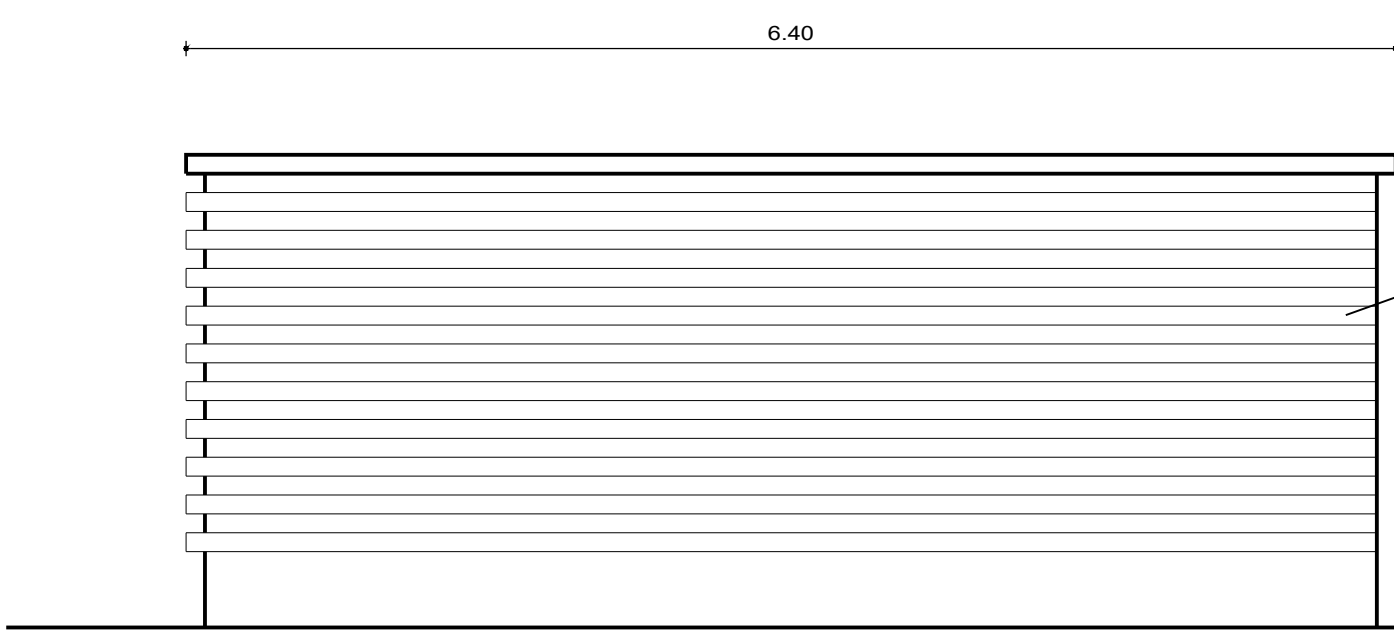


PROSPETTO LATERALE

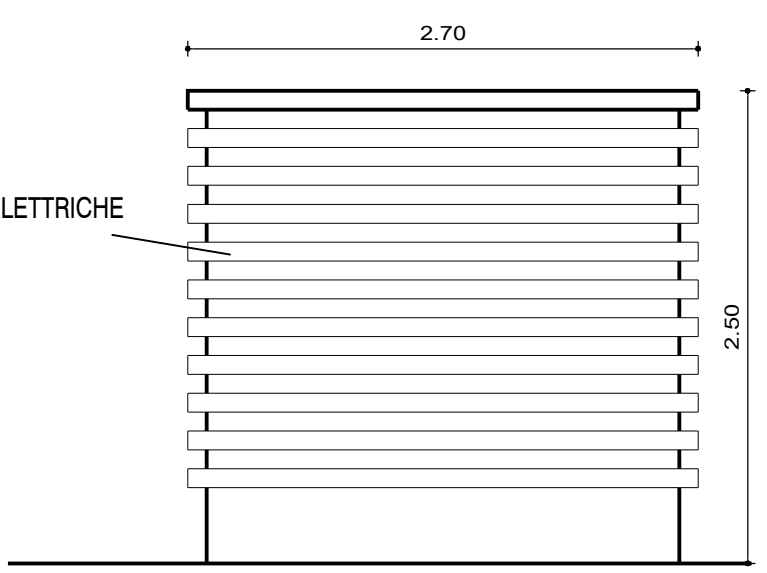


PROSPETTO DI TERGO

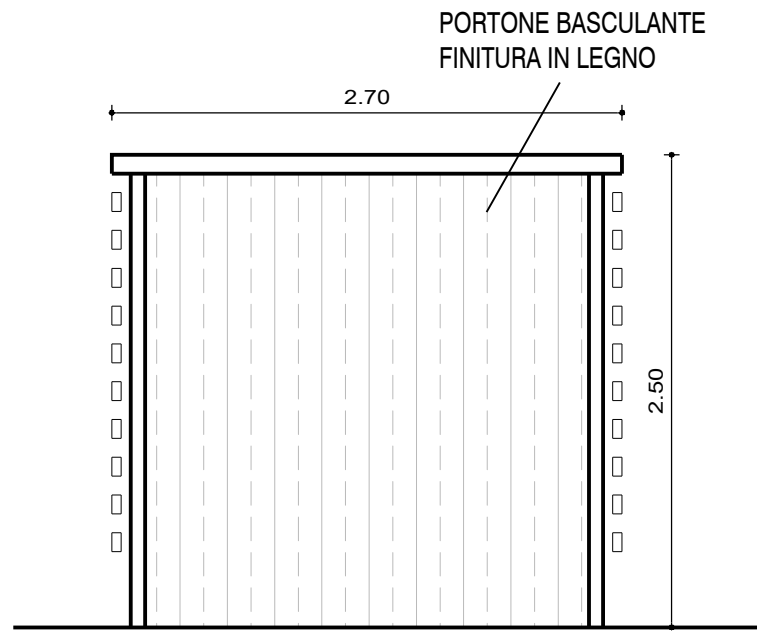


PROSPETTO FRONTALE

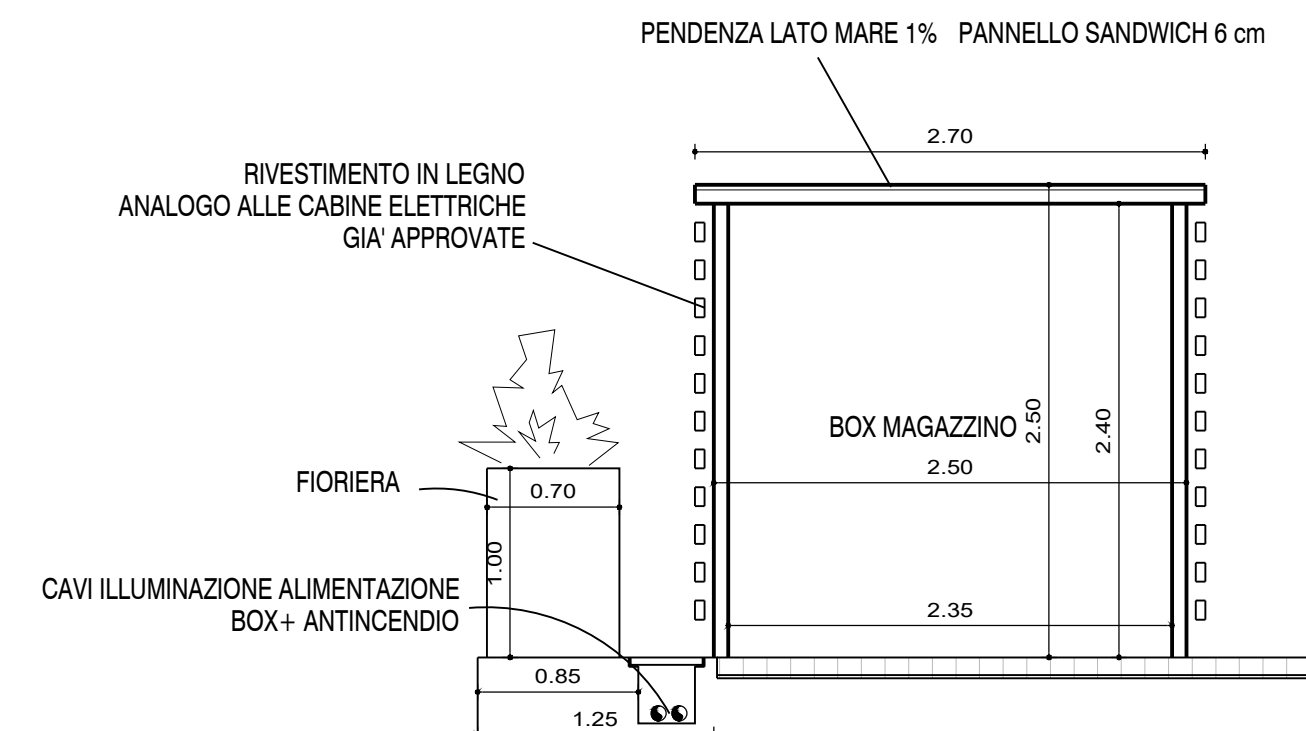


SEZIONE

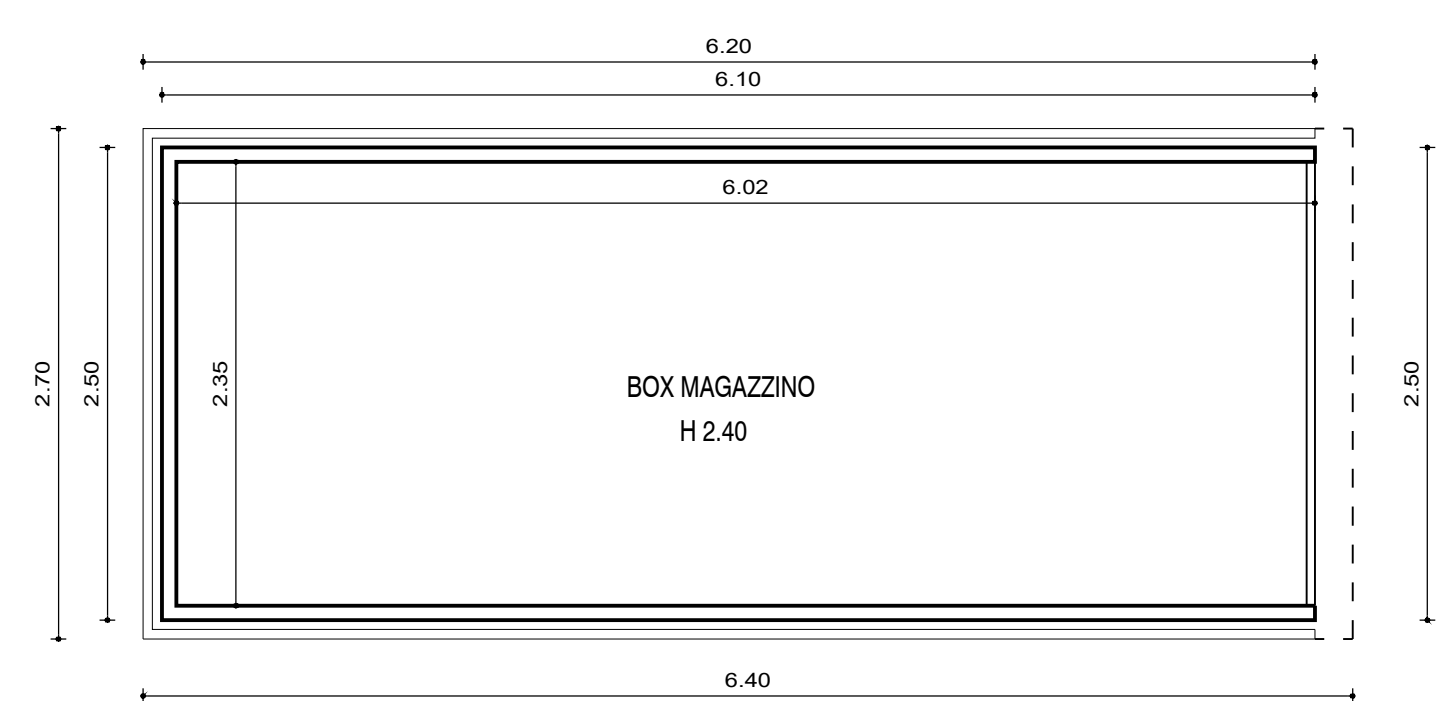

PIANTA

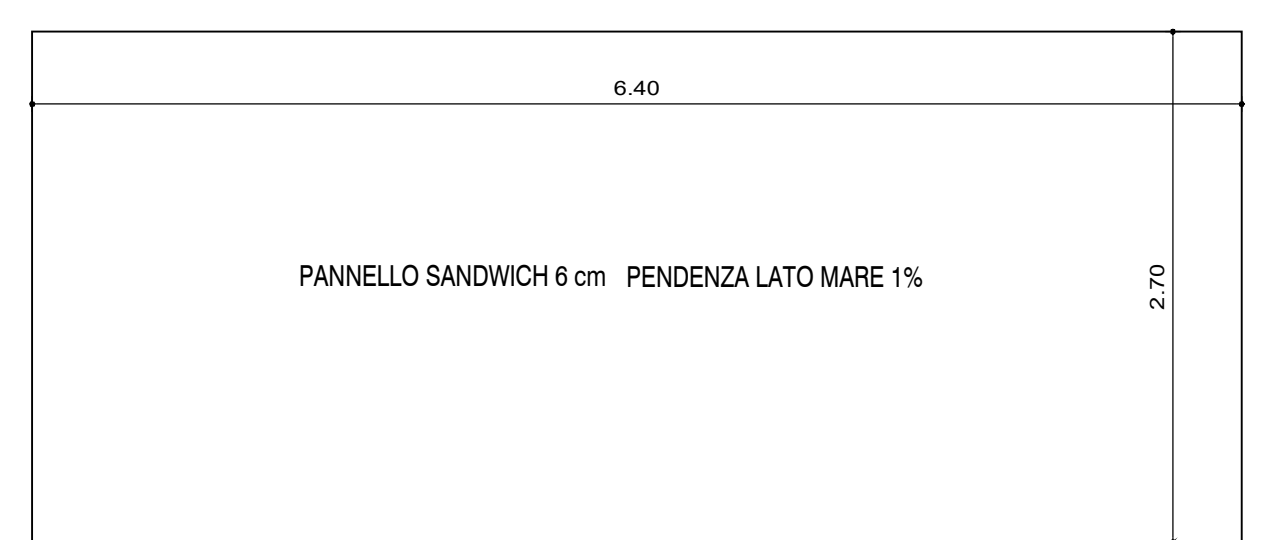

PIANTA COPERTURA

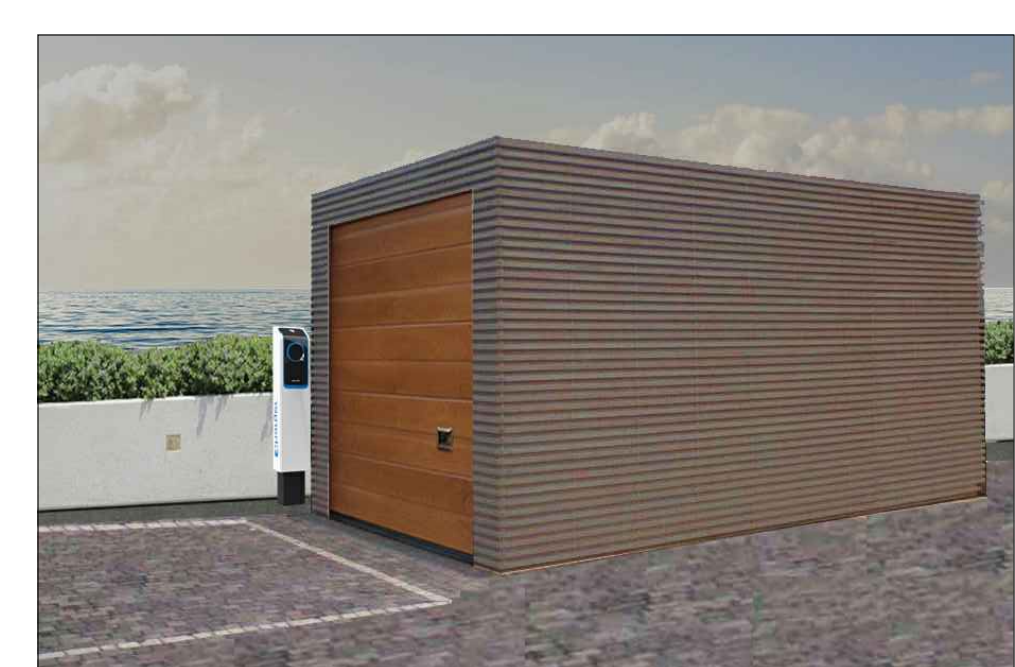

FOTOMONTAGGIO

N.	DATA	AGGIORNAMENTO

- Soc. Lotti S.p.a. - VIALE SAN BARTOLOMEO - LA SPEZIA	
VARIANTE TECNICA EX ART. 24 C.N. VARIANTE PLANIMETRICA n°2	
OGGETTO DETTAGLIO BOX	TAVOLA 10
SCALA 1:50	
DATA 10.06.2021	
Sf: http://www.studiozacutti.it/ disegni/reviz.03.2015 / 11.../08	
IL PROGETTISTA	IL COMMITTENTE
STUDIO ZACUTTI VIA TOLONE n.3 - 19124 LA SPEZIA TEL. 0191/707014 - FAX 0191/707046 E-mail: studio@studiozacutti.it	