



WIND FARM "CIAVATTA"

Sottostazione elettrica 30/150 kV - Layout

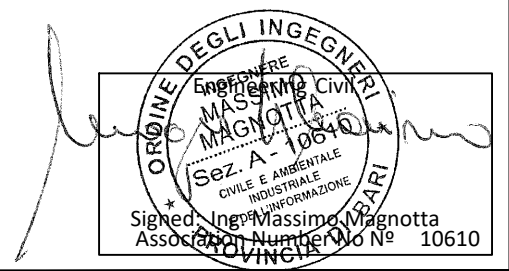


EDIC.	DATE	DRAWN	CHECKED	REVISED-EDPR	MODIFICATION	DATE	SCALE	---
D						02/21	DRAWN	LL
C						02/21	CHECKED	MM
A	08/02/21	LL	MM	FS	PRIMA EMISSIONE	02/21	REVISED-EDPR	FS
						Format A3		

		ING. MASSIMO MAGNOTTA	
WIND FARM "CIAVATTA"		CAD Vers.: 0	Page Vers.: A
LAYOUT SOTTOSTAZIONE ELETTRICA		Name Collection	Page: A0
Serracapriola (Regione Puglia)		SSE	Cont: ---
CAD N°: OW32019040070DS0GL0			

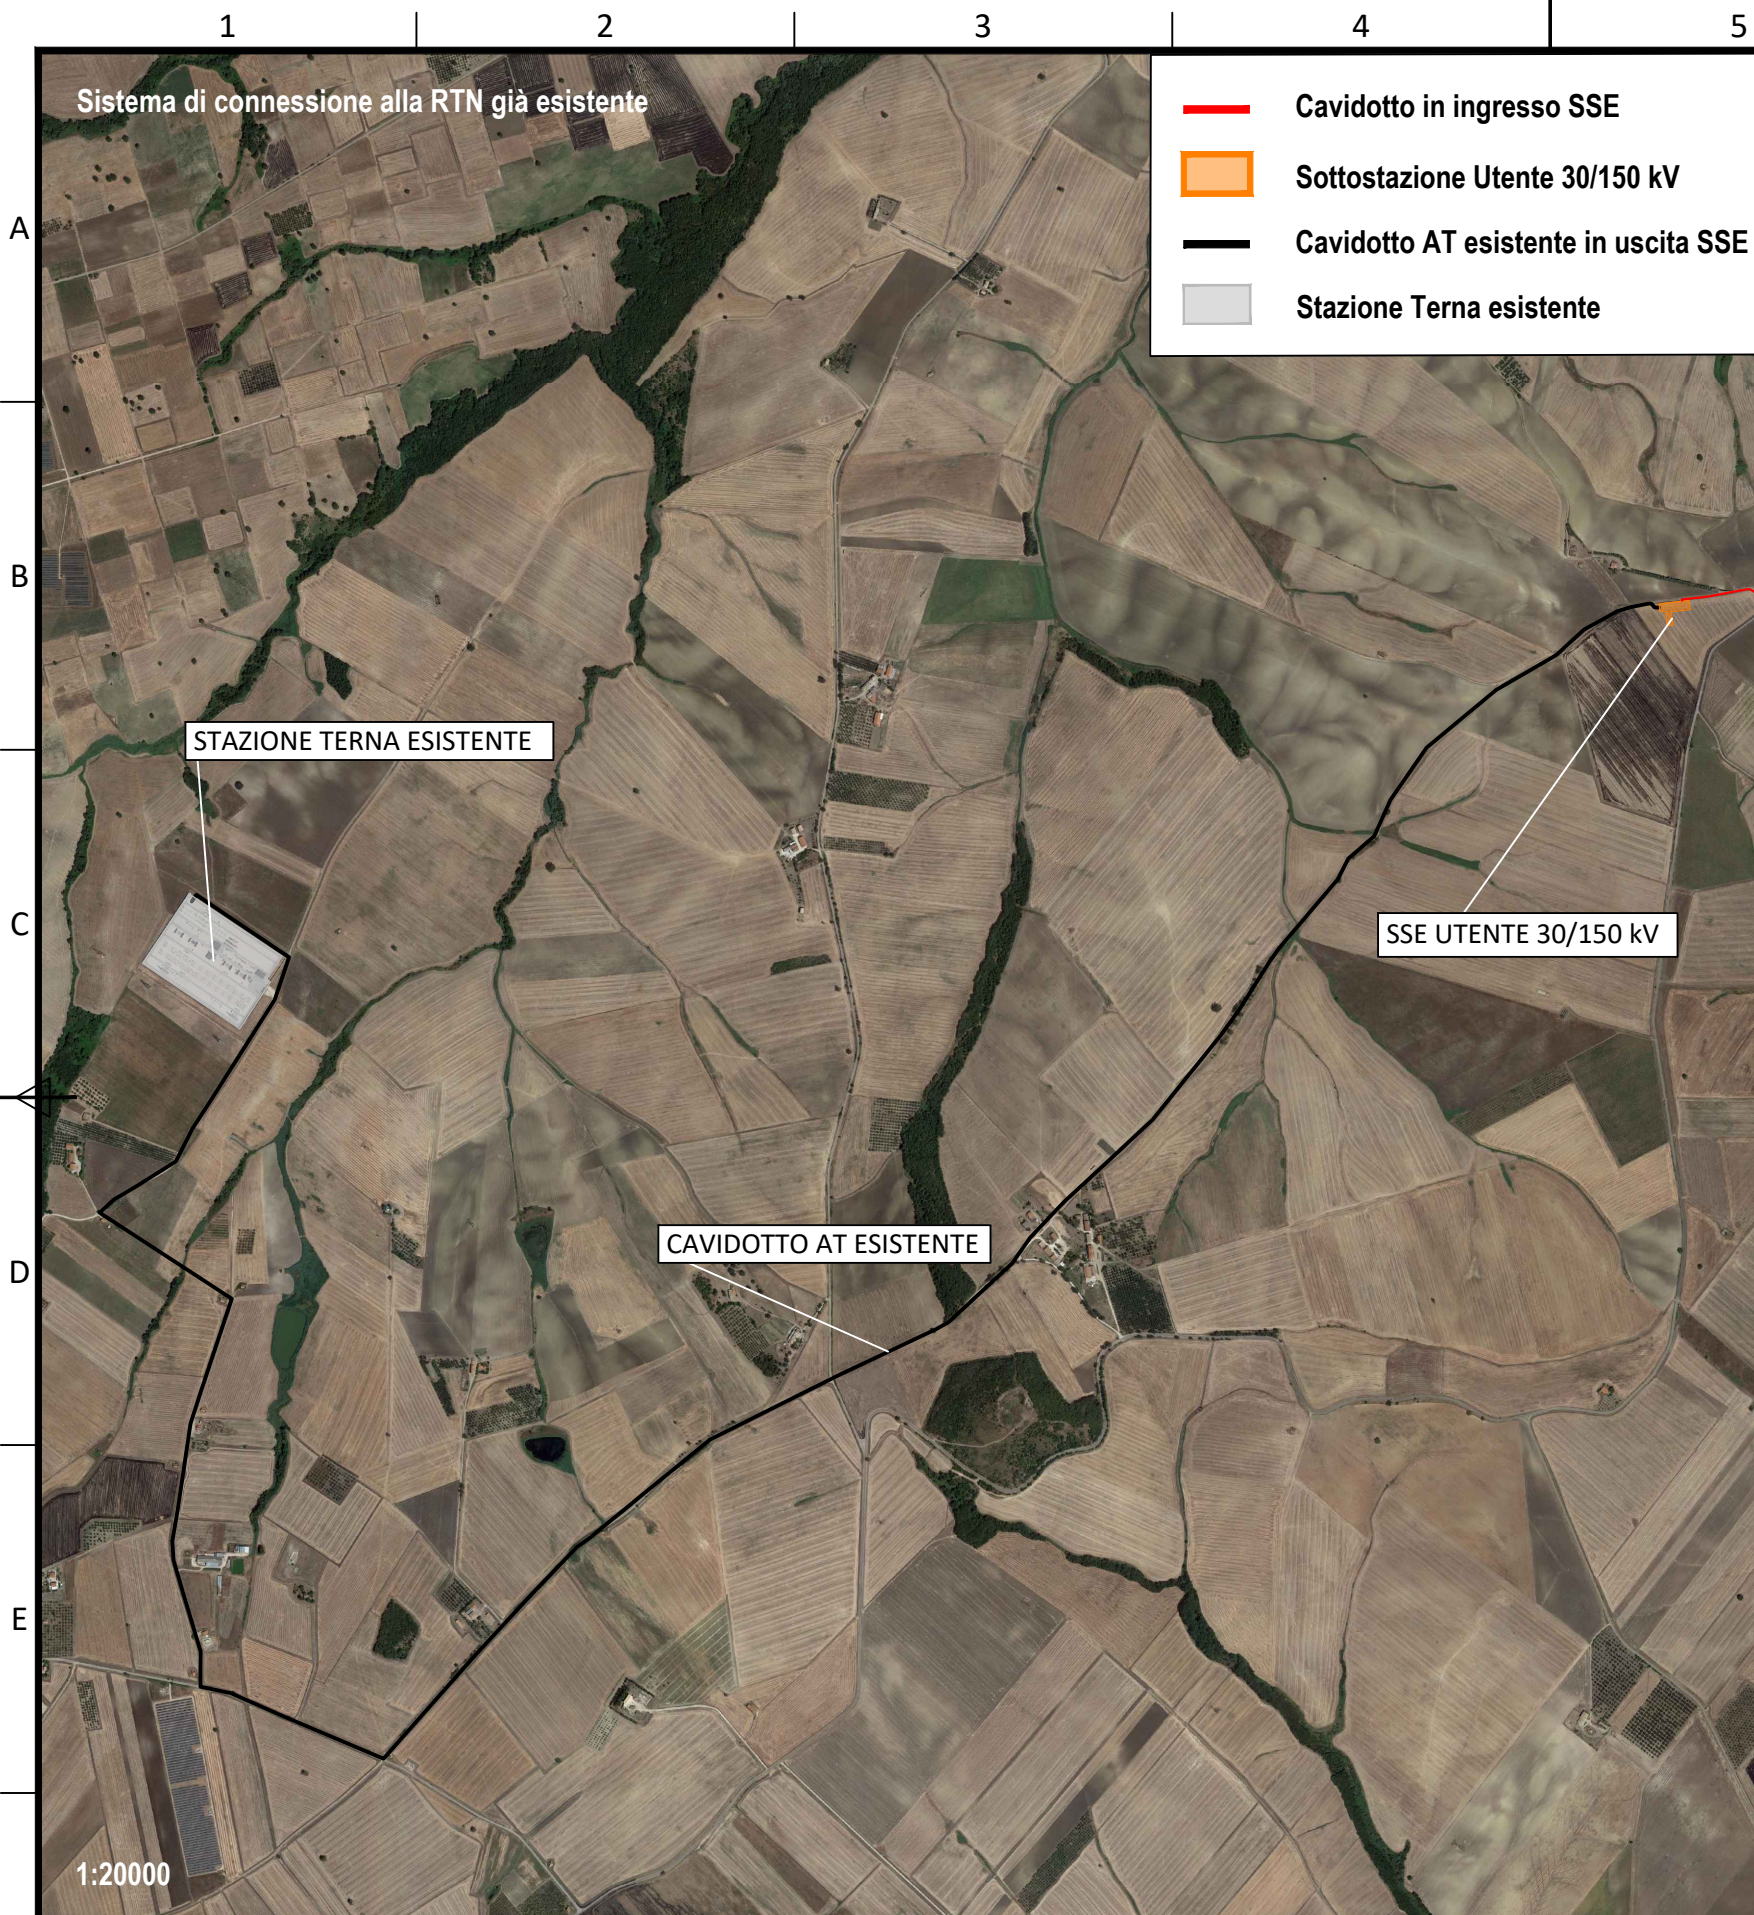

- Cavidotto in ingresso SSE
- Sottostazione Utente 30/150 kV
- Cavidotto AT esistente in uscita SSE
- Stazione Terna esistente

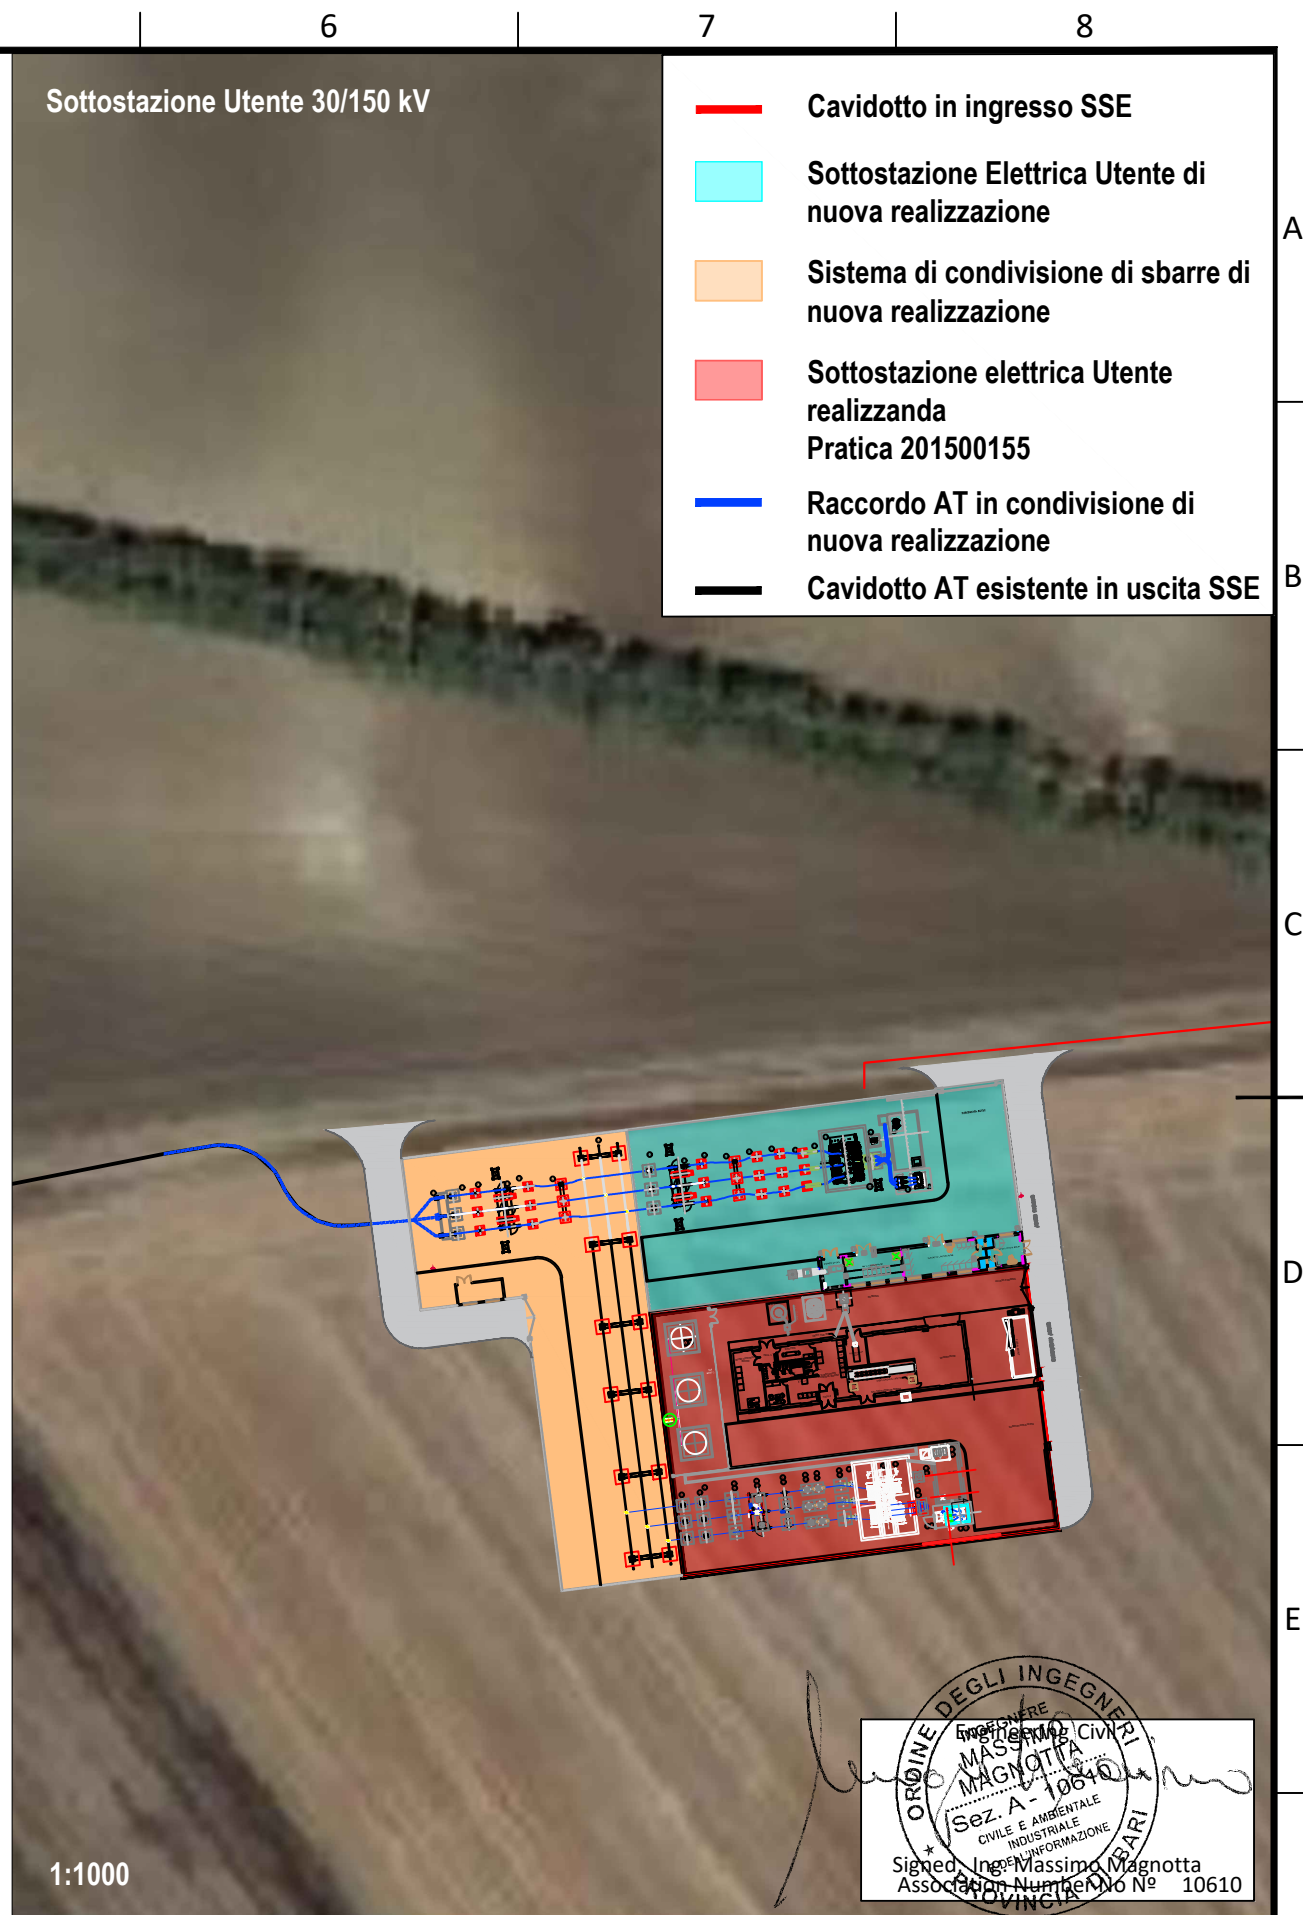


- Cavidotto in ingresso SSE
- Sottostazione Elettrica Utente di nuova realizzazione
- Sistema di condivisione di sbarre di nuova realizzazione
- Sottostazione elettrica Utente realizzanda Pratica 201500155
- Raccordo AT in condivisione di nuova realizzazione
- Cavidotto AT esistente in uscita SSE

Signed: Ing. Massimo Magnotta
 Association Number No° 10610

D						DATE	SCALE varie
C						02/21	DRAWN LL
B						02/21	CHECKED MM
A	08/02/21	LL	MM	FS		02/21	REVISED-EDPR FS
EDIC.	DATE	DRAWN	CHECKED	REVISED-EDPR	MODIFICATION	Format A3	

		ING. MASSIMO MAGNOTTA CAD Vers.: 0 Page Vers.: A	
WIND FARM "CIAVATTA"		Name Collection Page: 01 SSE Cont: 01 di 03	
LAYOUT SOTTOSTAZIONE SU ORTOFOTO Serracapriola (Regione Puglia)		CAD No°: OW32019040070DSOGL0	




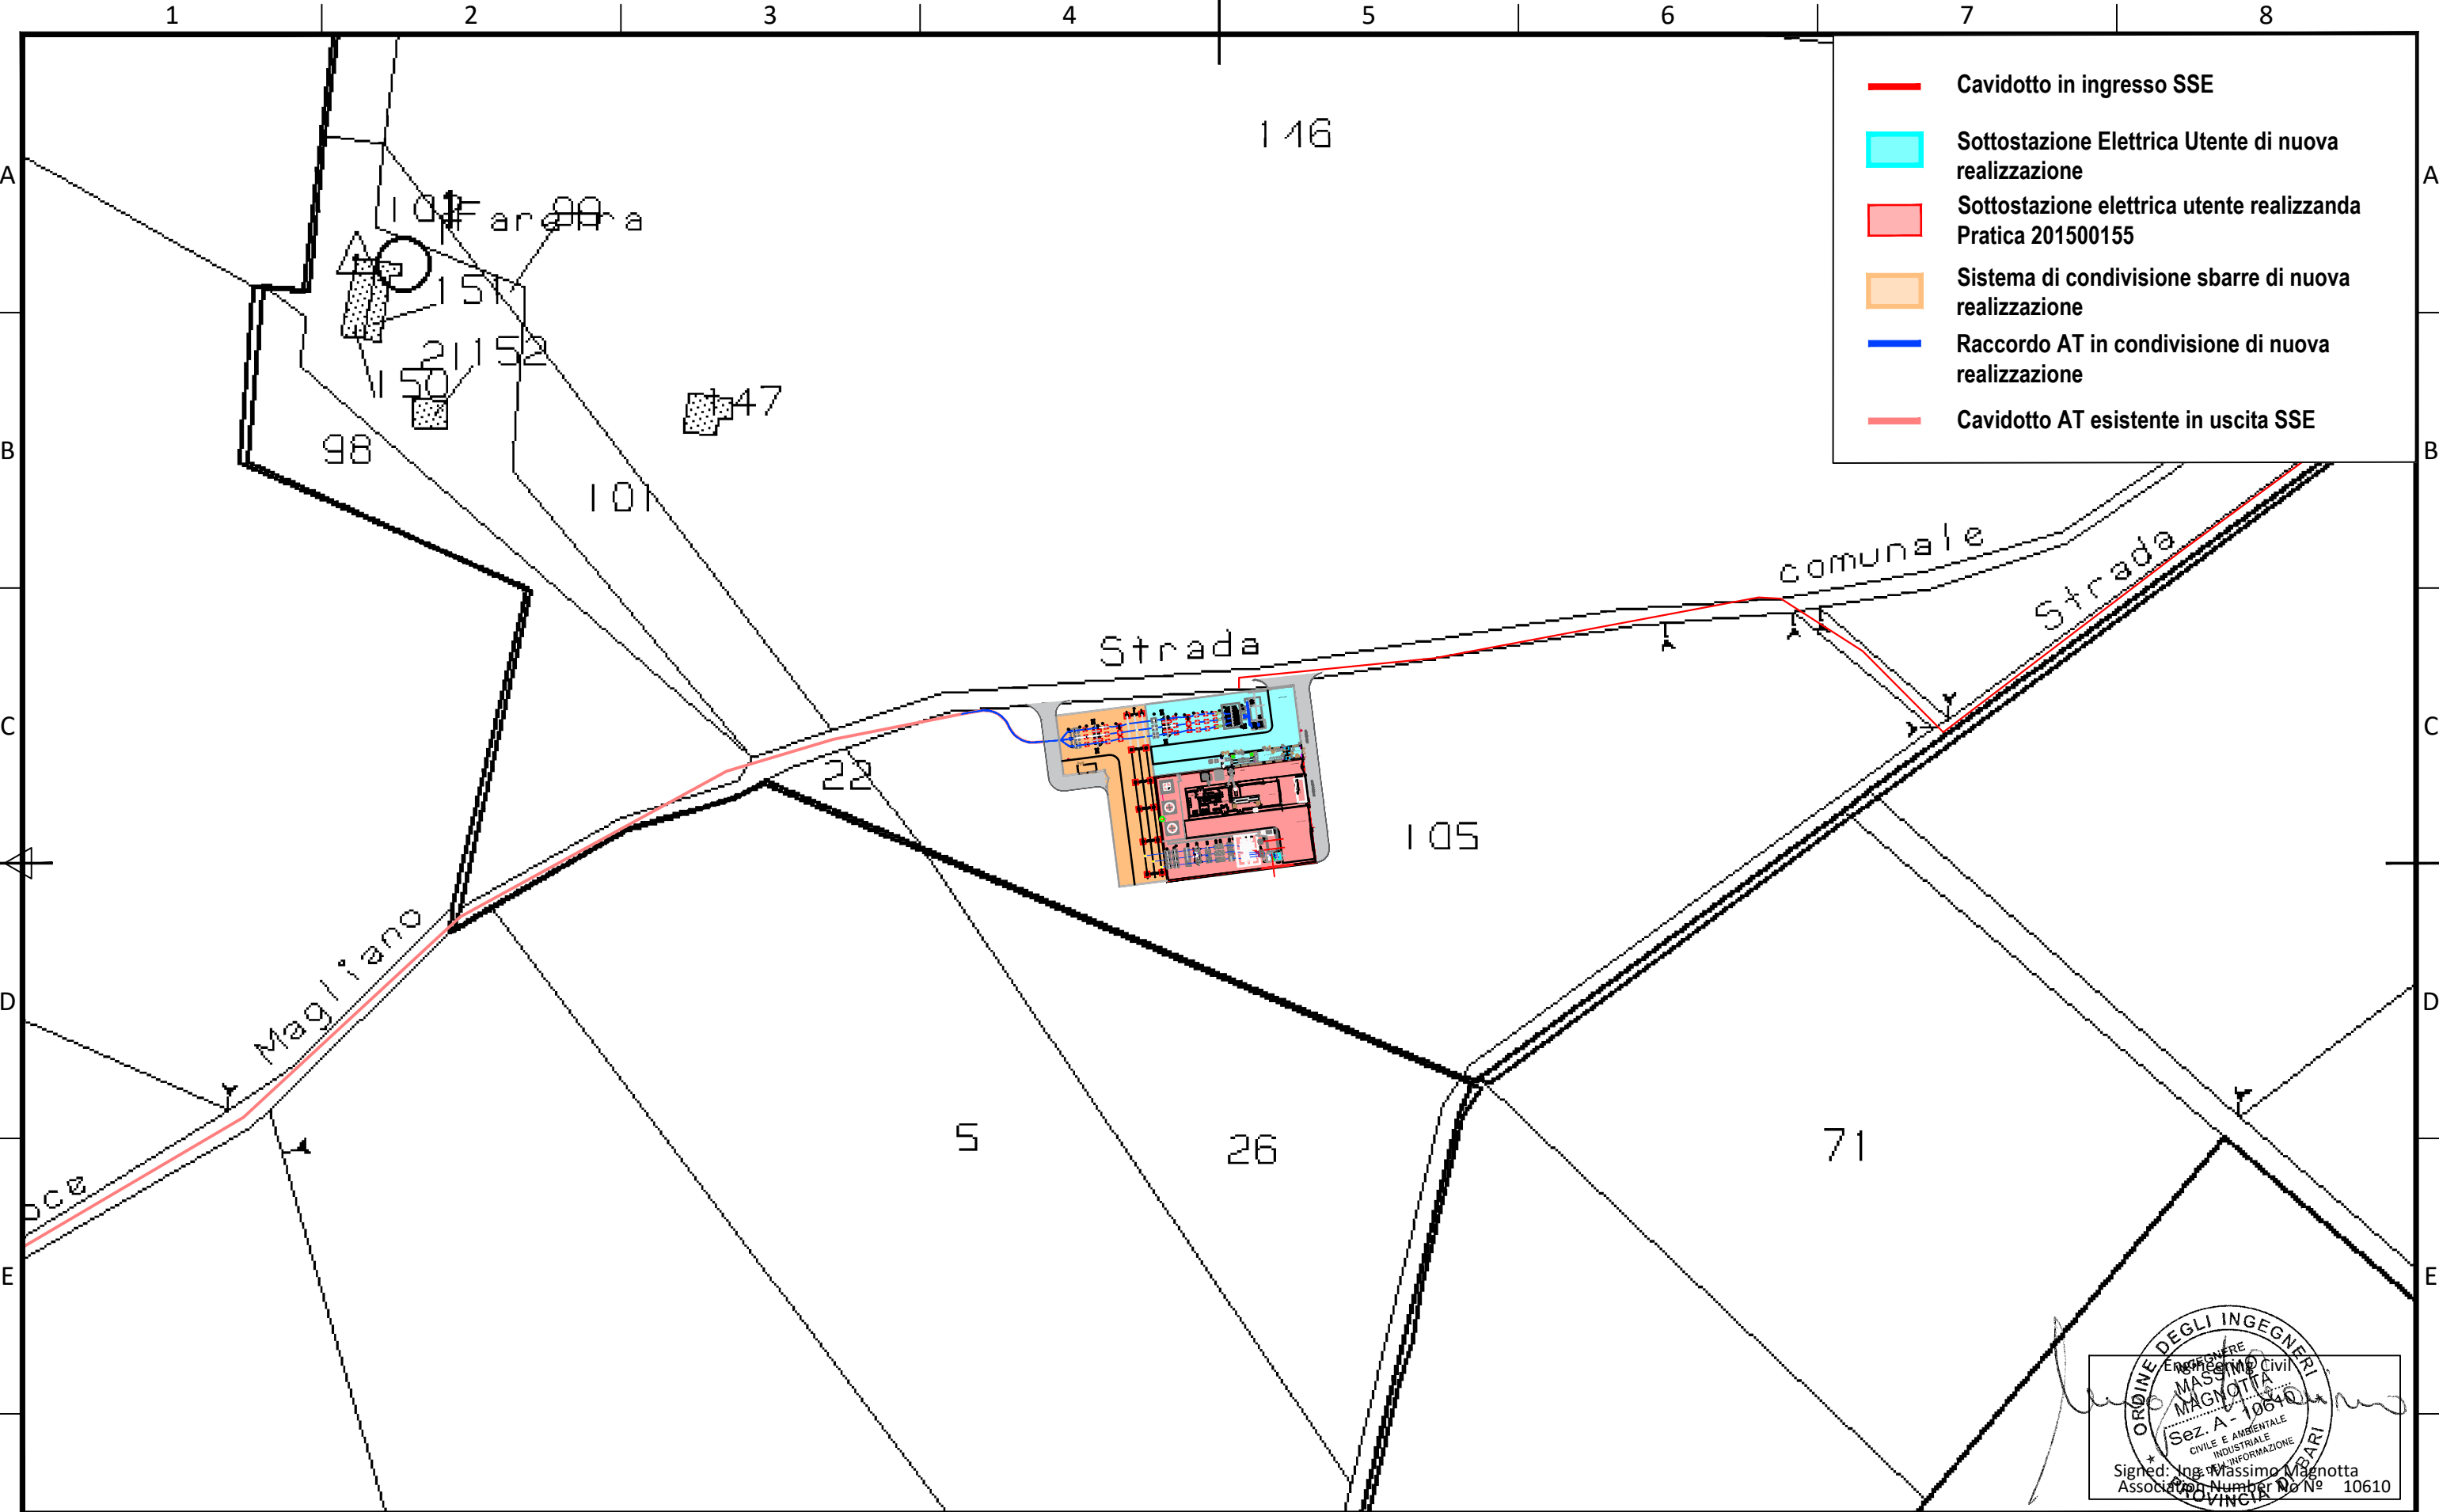

- Cavidotto in ingresso SSE
- Sottostazione Elettrica Utente di nuova realizzazione
- Sottostazione elettrica utente realizzanda Pratica 201500155
- Sistema di condivisione sbarre di nuova realizzazione
- Raccordo AT in condivisione di nuova realizzazione
- Cavidotto AT esistente in uscita SSE

Signed: Ing. Massimo Magnotta
 Association Number No. 10610

D						DATE	SCALE 1/2000		ING. MASSIMO MAGNOTTA
C						02/21	DRAWN LL	WIND FARM "CIAVATTA"	CAD Vers.: 0 Page Vers.: A
B						02/21	CHECKED MM		Name Collection Page: 02
A	08/02/21	LL	MM	FS	PRIMA EMISSIONE	02/21	REVISED-EDPR FS	LAYOUT SOTTOSTAZIONE SU PLANIMETRIA CATASTALE Serracapriola (Regione Puglia)	SSE Cont: 02 di 03
EDIC.	DATE	DRAWN	CHECKED	REVISED-EDPR	MODIFICATION		Format A3		CAD N°: OW32019040070DSOGL0

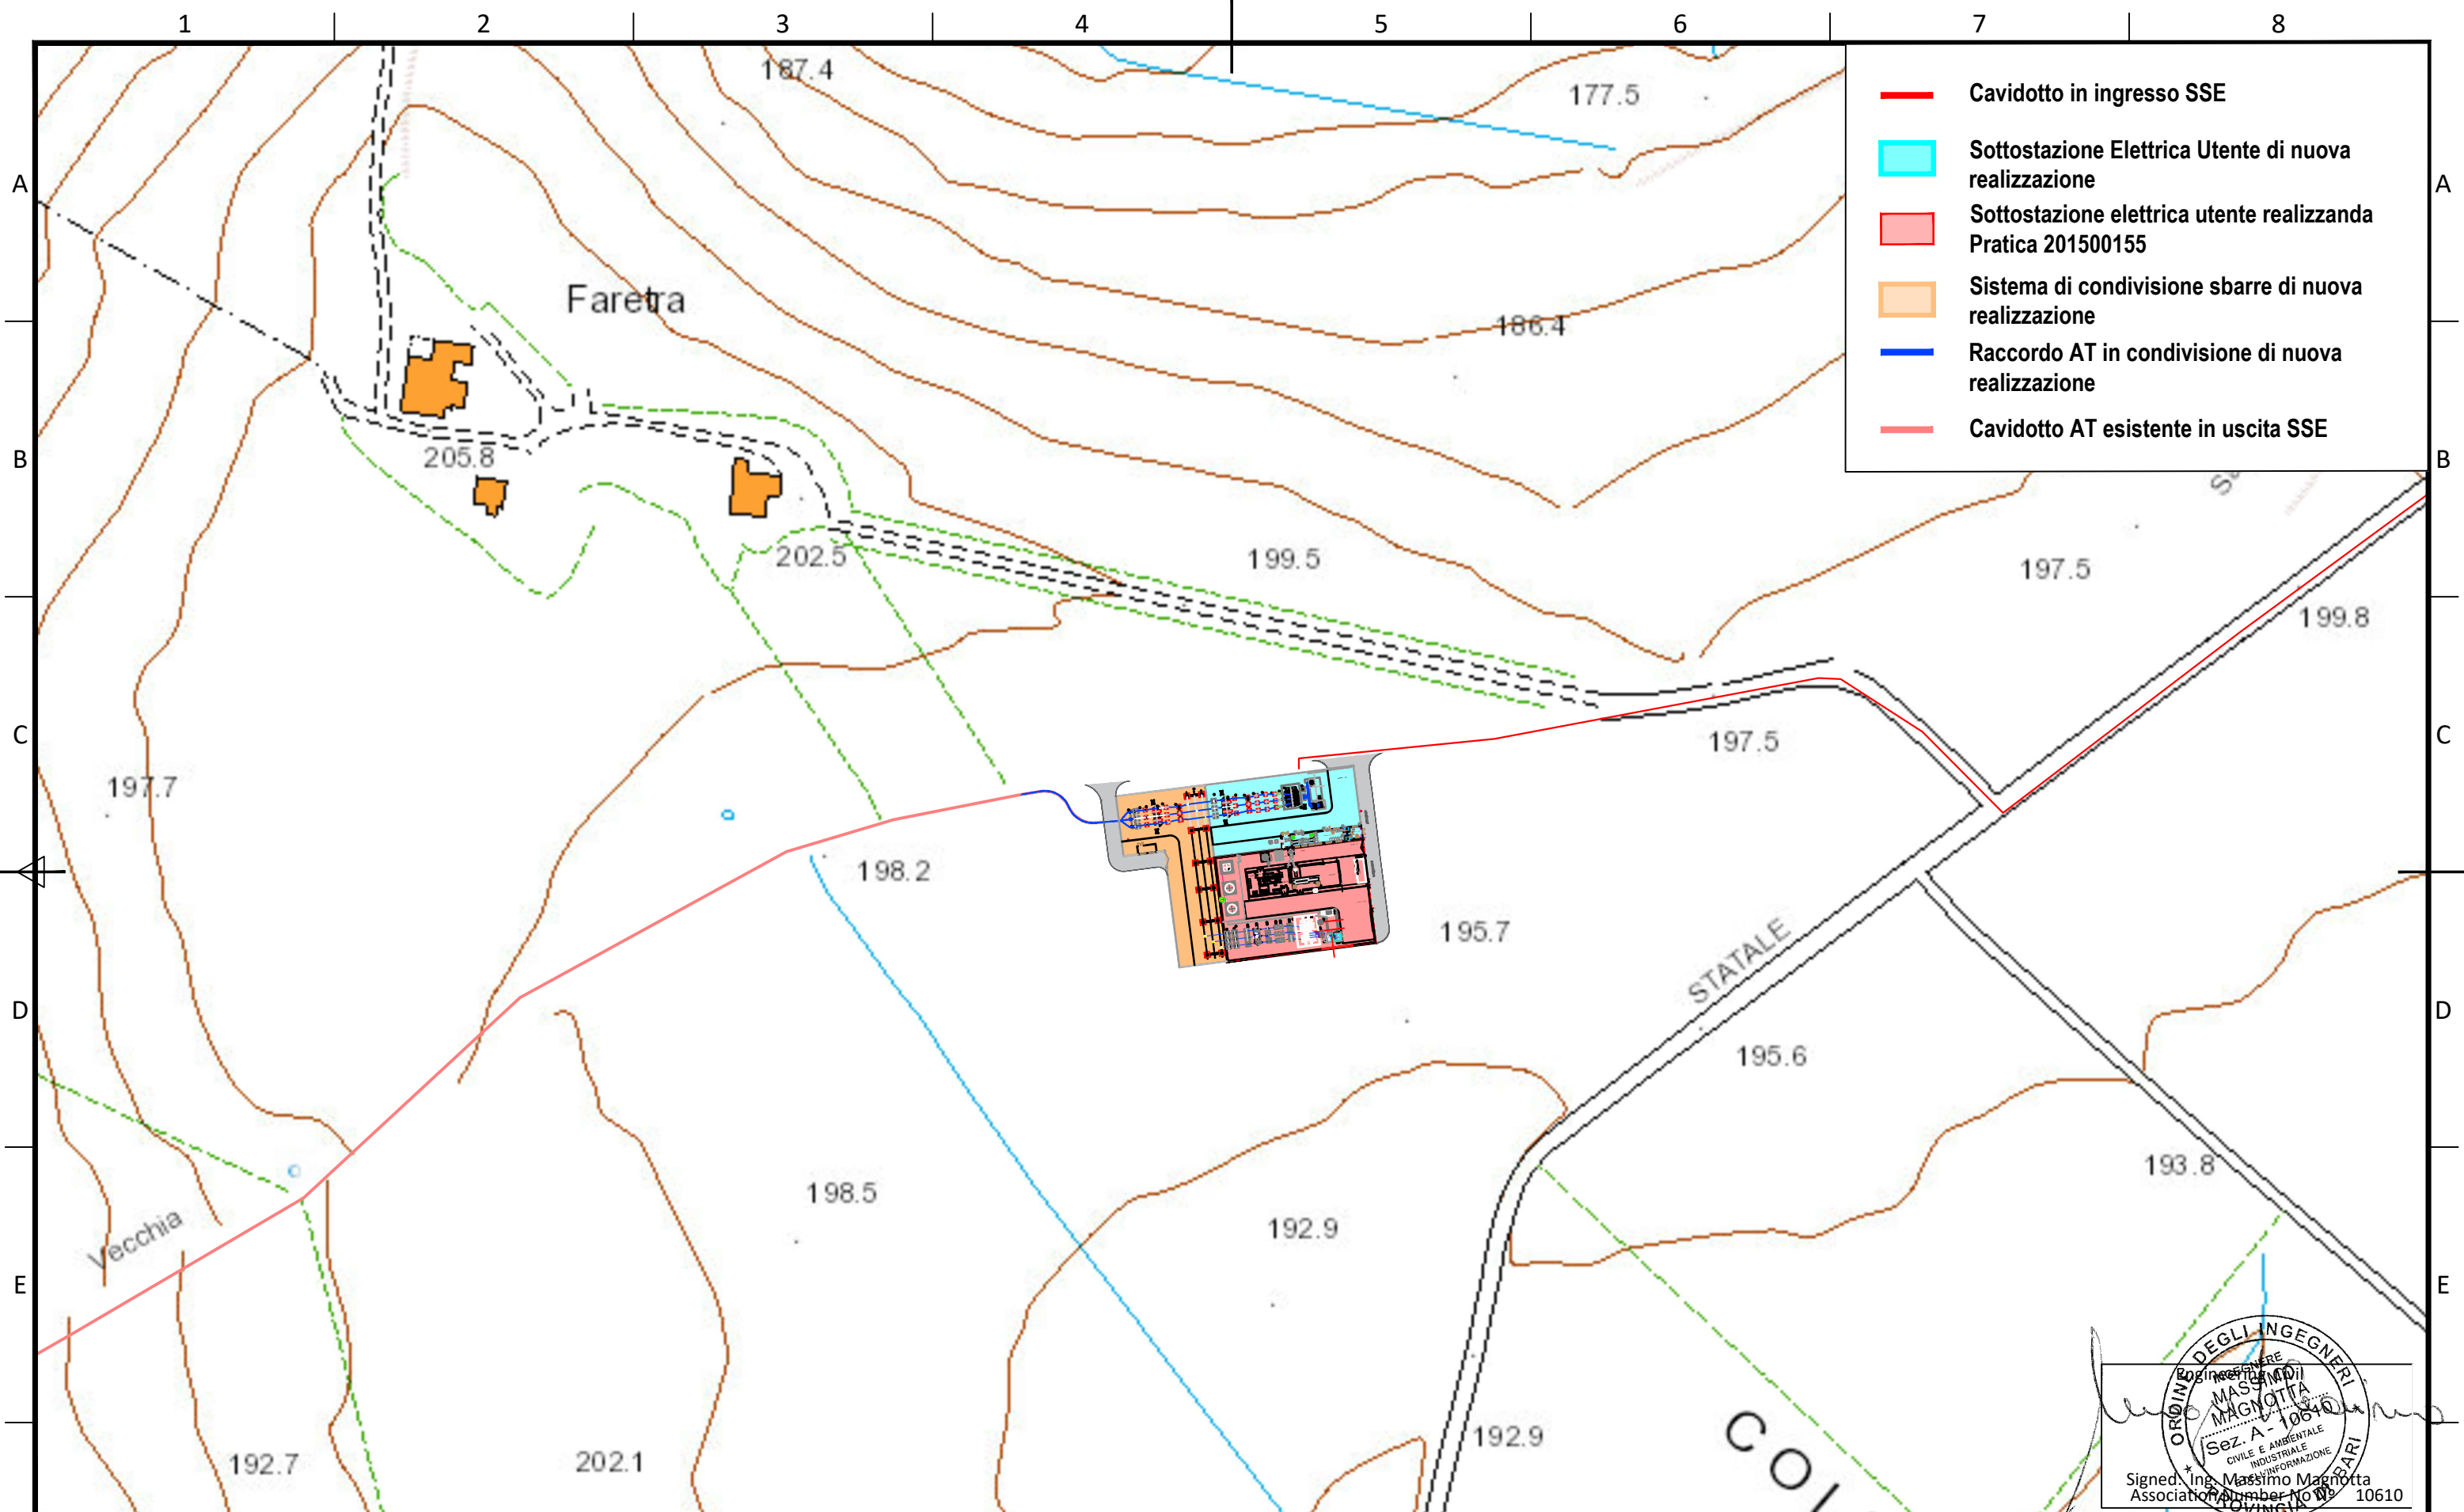

- Cavidotto in ingresso SSE
- Sottostazione Elettrica Utente di nuova realizzazione
- Sottostazione elettrica utente realizzanda Pratica 201500155
- Sistema di condivisione sbarre di nuova realizzazione
- Raccordo AT in condivisione di nuova realizzazione
- Cavidotto AT esistente in uscita SSE

Signed: Ing. Massimo Magnotta

 Association Number: 10610

D										DATE	SCALE 1/2000		ING. MASSIMO MAGNOTTA
C										02/21	DRAWN LL	WIND FARM "CIAVATTA"	CAD Vers.: 0 Page Vers.: A
B										02/21	CHECKED MM	LAYOUT SOTTOSTAZIONE SU CTR	Name Collection Page: 03
A	08/02/21	LL	MM	FS						02/21	REVISED-EDPR FS	Serracapriola (Regione Puglia)	Cont: 03 di 03
EDIC.	DATE	DRAWN	CHECKED	REVISED-EDPR	MODIFICATION						Format A3		CAD N°: OW32019040070DS0GL0