Planimetria sistemazione Galleria Artificiale Favarella
Scala 1:500

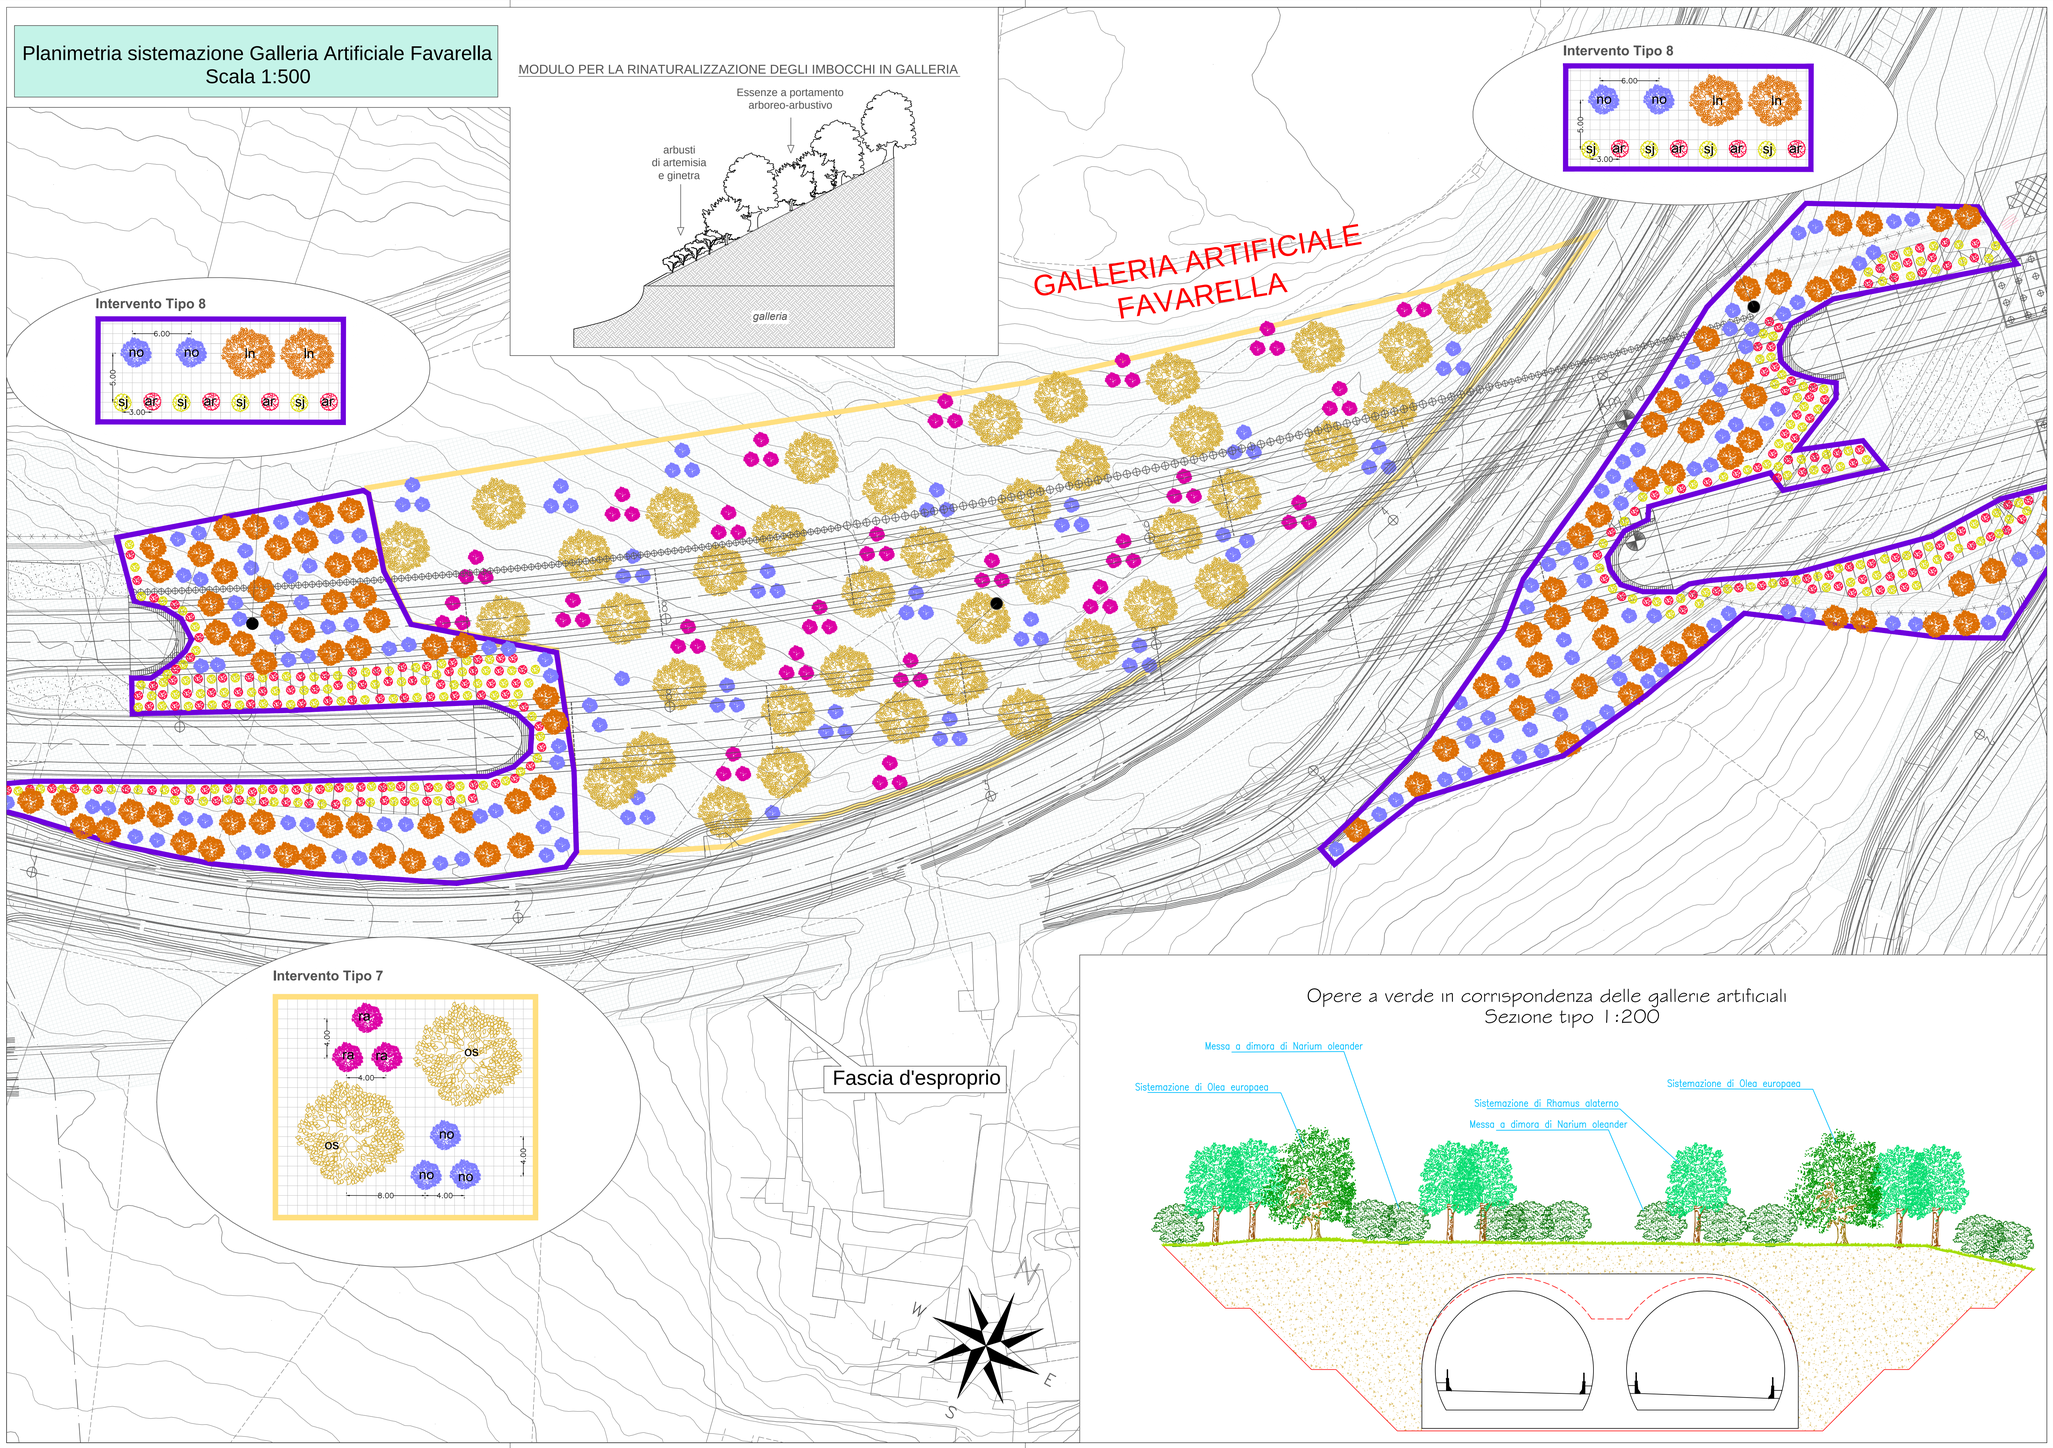

LEGENDA

ESSENZE A PORTAMENTO ARBOREO/ARBUSTIVO

- Gelso - *Morus alba* (MA)
- Carrubo - *Ceratonia siliqua* (CQ)
- Corbezzolo - *Arbutus unedo* (au)
- Alloro - *Laurus nobilis* (ln)
- Oleastro- *Olea europaea* (Ol)
- Oleandro - *Nerium oleander* (no)
- Lentisco - *Pistacia lentiscus* (pi)
- Alaterno - *Rhamus alaternus* (ra)
- Ligustro lucido - *Ligustrum lucidum* (LI)

ESSENZE ARBUSTIVE

- Euforbia arborescente - *Euphorbia dendroides* (ed)
- Ginestra comune - *Spartium junceum* (sj)
- Oleandro - *Nerium oleander* (no)

ESSENZE A PORTAMENTO CESPUGLIOSO

- Assenzio arbustivo - *Artemisia arborescems* (ar)

ESSENZE ERBACEE

- Santolina - *Santolina chamaecyparissusr* (sc)
- Lavanda selvatica - *Lavandula stoechas* (lc)

Infrastrutura in progetto

QUADRO DI UNIONE

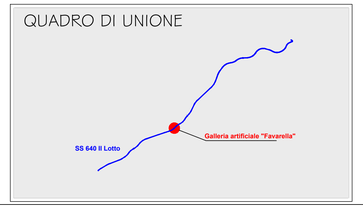

ANAS S.p.A.
DIREZIONE CENTRALE PROGRAMMAZIONE PROGETTAZIONE

PA 12/09
CORRIDOIO PLURIMODALE TIRRENICO - NORD EUROPA
ITINERARIO AGRIGENTO - CALTANISSETTA - A19
S.S. N° 640 "DI PORTO EMPEDOCLE"
AMMODERNAMENTO E ADEGUAMENTO ALLA CAT. B DEL D.M. 5.11.2001
Dal km 44+000 allo svincolo con l'A19

PROGETTO ESECUTIVO

Contraente Generale: Empedocle 2 s.c.p.a.

INTERVENTI DI INSERIMENTO PAESAGGISTICO AMBIENTALE

OPERE A VERDE

Planimetria Sistemazione Galleria Artificiale Favarella

Codice Unico Progetto (CUP) : F91B09000070001

Codice Elaborato:

PA12_09 - E | 2 7 6 | V E 2 0 3 | O V 0 4 | V P 8 | 0 3 1 | C | Scala: 1:500

REV.	DATA	DESCRIZIONE	REDATTO	VERIFICATO	APPROVATO	AUTORIZZATO
F						
E						
D						
C	Novembre 2011	Rif. Istruttoria prot. CDG-0141142-P del 19/10/11			M. LITI	P. PAGLINI
B	Luglio 2011	Revisioni a seguito incontri con il committente				
A	Aprile 2011	Emissione				

Responsabile del procedimento: Ing. MAURIZIO ARAMINI

Il Progettista: Dott. Ing. GIAN LUCA MELONI — ORDINE DEGLI INGEGNERI DI FIRENZE N° 4533

Il Consulente Specialista: Dott. Ing. Alessandro Dinolfo — Ordine degli Ingegneri della Prov. di Agrigento N. A 1430

Il Geologo: Dott. Geol. D'ANGELO MAURIZIO N. 1607 — ORDINE REGIONALE DEI GEOLOGI DI SICILIA

Il Coordinatore per la sicurezza in fase di progetto: Dott. Ing. ALESSANDRO SALVIGO — ORDINE INGEGNERI ROMA N° 14853

Il Direttore dei lavori: Dott. Ing. PEPPINO MARASCIO — ORDINE INGEGNERI ROMA N° 14447