



## Wind Farm "CIAVATTA"


**INQUADRAMENTO VINCOLISTICO PTA**

**Serracapriola (Regione Puglia)**

Aprile 2021

REF.: 0W9040070DW

Version: A

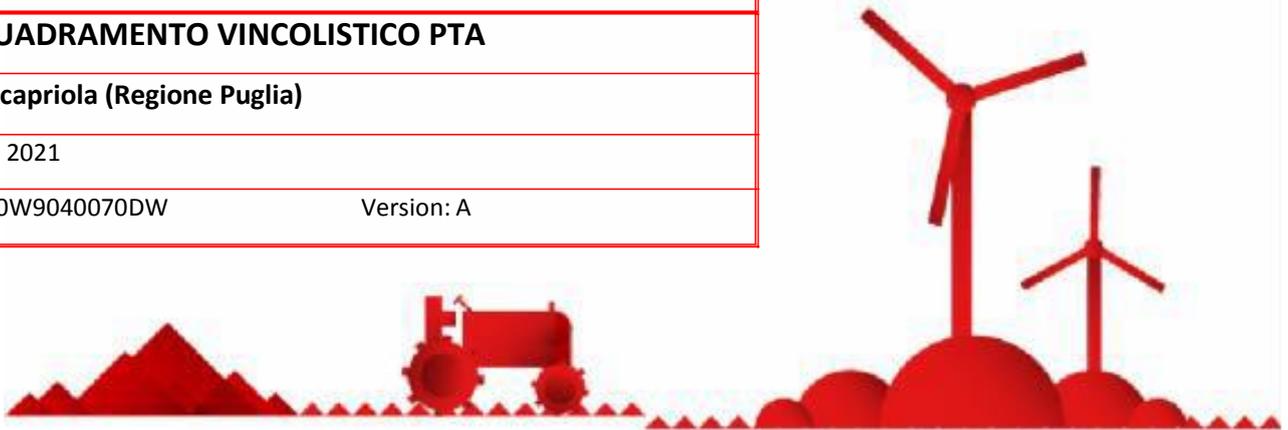

**renewables**

EDP Renewables Italia Holding S.r.l.  
Via Lepetit 8/10  
20124 - Milano



Engineering S.r.l.

Via Garruba, 3 - **70122 BARI**  
Tel. 080.5210232,  
080.5212313, Fax.  
080.5234353  
e.mail: [segreteria@stimeng.it](mailto:segreteria@stimeng.it)


**ing. Massimo CANDEO**

Ordine Ing. Bari n° 3755  
Via Canello Rotto, 3  
70125 Bari  
[m.candeo@pec.it](mailto:m.candeo@pec.it)

**ing. Gabriele  
CONVERSANO**

Ordine Ing. Bari n° 8884  
Via Michele Garruba 3  
70122 Bari  
[gabrieleconversano@pec.it](mailto:gabrieleconversano@pec.it)

# INQUADRAMENTO "PARCO EOLICO CIAVATTA" SU CARTOGRAFIA PIANO DI TUTELA DELLE ACQUE - REGIONE PUGLIA SCALA 1:10.000

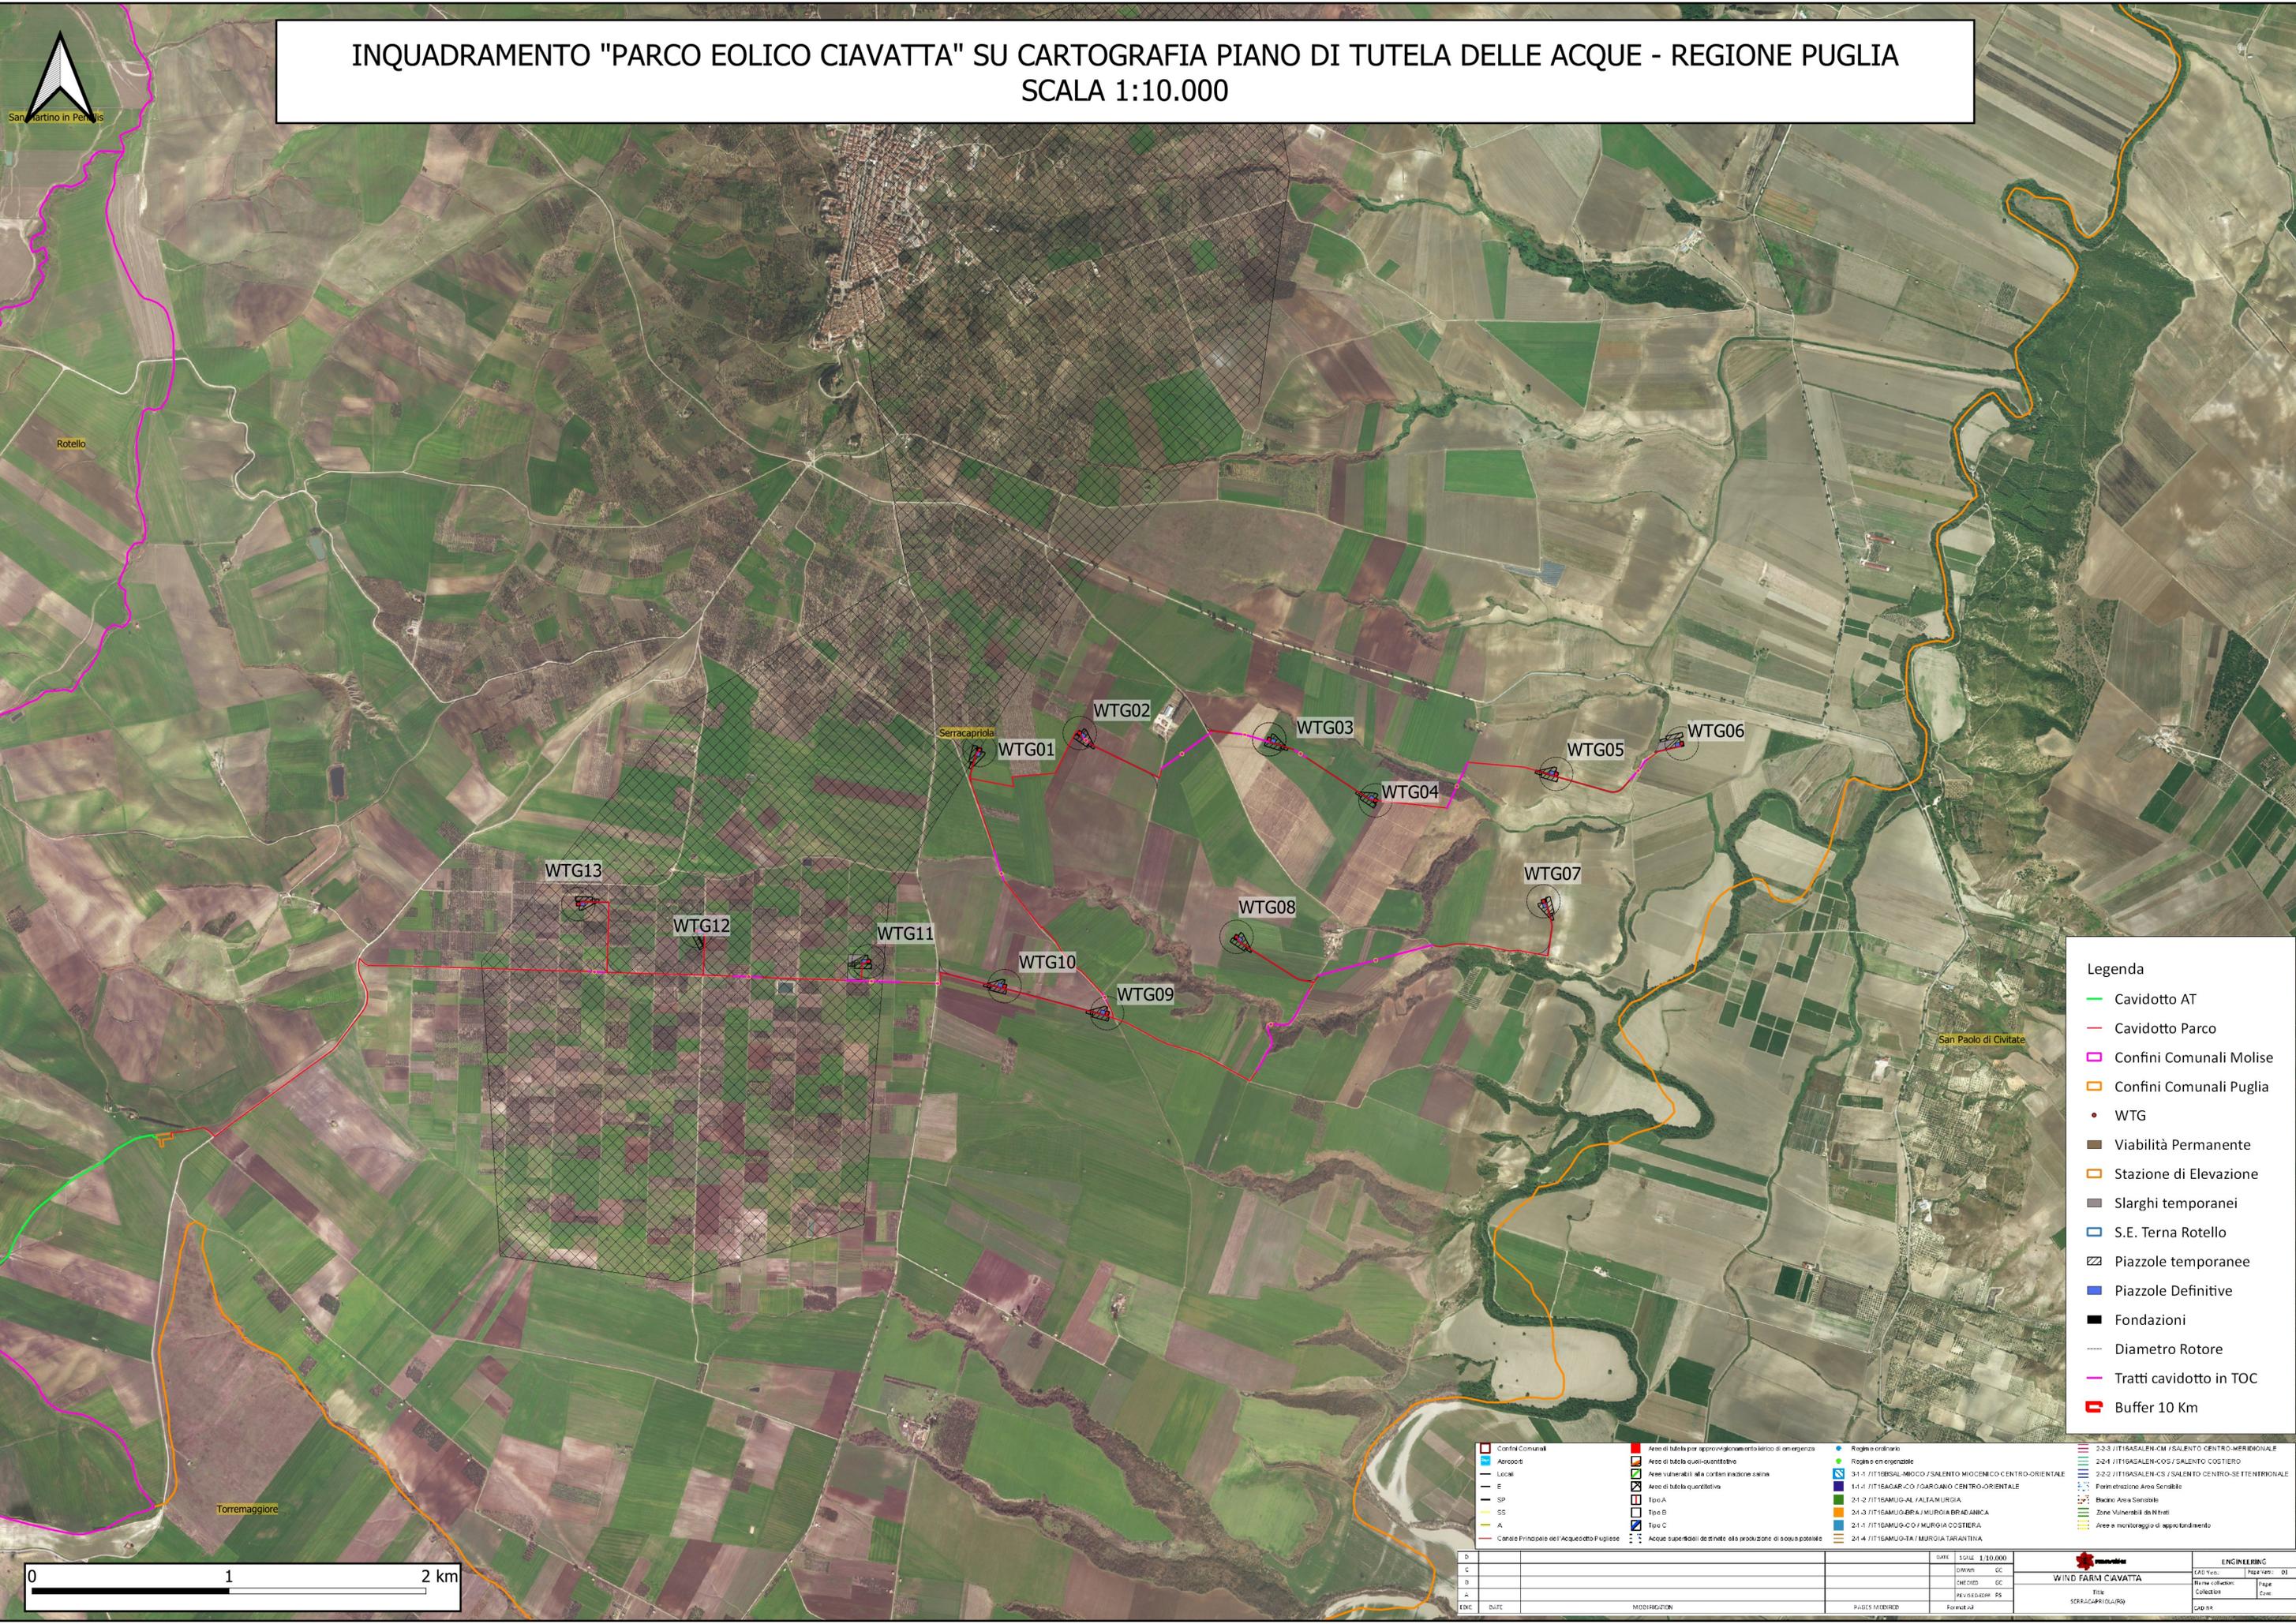

- Legenda**
- Cavidotto AT
  - Cavidotto Parco
  - Confini Comunali Molise
  - Confini Comunali Puglia
  - WTG
  - Viabilità Permanente
  - Stazione di Elevazione
  - Slarghi temporanei
  - S.E. Terna Rotello
  - Piazzole temporanee
  - Piazzole Definitive
  - Fondazioni
  - Diametro Rotore
  - Tratti cavidotto in TOC
  - Buffer 10 Km

<table border="1" style="width: 100%; border-collapse: collapse;"> <tr><td>Confini Comunali</td></tr> <tr><td>Aeroporti</td></tr> <tr><td>Locali</td></tr> <tr><td>E</td></tr> <tr><td>SP</td></tr> <tr><td>SS</td></tr> <tr><td>A</td></tr> <tr><td>Canale Principale dell'Acquedotto Pugliese</td></tr> </table>	Confini Comunali	Aeroporti	Locali	E	SP	SS	A	Canale Principale dell'Acquedotto Pugliese	<table border="1" style="width: 100%; border-collapse: collapse;"> <tr><td>Aree di tutela per approvvigionamento idrico di emergenza</td></tr> <tr><td>Aree di tutela quasi-suppletive</td></tr> <tr><td>Aree vulnerabili alla contaminazione salina</td></tr> <tr><td>Aree di tutela quantitativa</td></tr> <tr><td>Tip A</td></tr> <tr><td>Tip B</td></tr> <tr><td>Tip C</td></tr> <tr><td>Acque superficiali destinate alla produzione di acqua potabile</td></tr> </table>	Aree di tutela per approvvigionamento idrico di emergenza	Aree di tutela quasi-suppletive	Aree vulnerabili alla contaminazione salina	Aree di tutela quantitativa	Tip A	Tip B	Tip C	Acque superficiali destinate alla produzione di acqua potabile	<table border="1" style="width: 100%; border-collapse: collapse;"> <tr><td>Regole ordinarie</td></tr> <tr><td>Regole in emergenza</td></tr> <tr><td>34.1 / ITTISALLEN-CO / SALENTO CENTRO-ORIENTALE</td></tr> <tr><td>14.1 / ITTISALLEN-CO / GARGANO CENTRO-ORIENTALE</td></tr> <tr><td>24.2 / ITTISAMUGLIA / MURGIOIA</td></tr> <tr><td>24.3 / ITTISAMUGLIA / MURGIOIA BRADANICA</td></tr> <tr><td>24.1 / ITTISAMUGLIA / MURGIOIA COSTIERA</td></tr> <tr><td>24.4 / ITTISAMUGLIA / MURGIOIA TARANTINA</td></tr> </table>	Regole ordinarie	Regole in emergenza	34.1 / ITTISALLEN-CO / SALENTO CENTRO-ORIENTALE	14.1 / ITTISALLEN-CO / GARGANO CENTRO-ORIENTALE	24.2 / ITTISAMUGLIA / MURGIOIA	24.3 / ITTISAMUGLIA / MURGIOIA BRADANICA	24.1 / ITTISAMUGLIA / MURGIOIA COSTIERA	24.4 / ITTISAMUGLIA / MURGIOIA TARANTINA	<table border="1" style="width: 100%; border-collapse: collapse;"> <tr><td>24.3 / ITTISALLEN-CM / SALENTO CENTRO-MERIDIONALE</td></tr> <tr><td>24.4 / ITTISALLEN-CO / SALENTO COSTIERO</td></tr> <tr><td>24.2 / ITTISALLEN-CS / SALENTO CENTRO-SETTENTRIONALE</td></tr> <tr><td>Parametrizzazione Area Sensibile</td></tr> <tr><td>Bacino Area Sanitabile</td></tr> <tr><td>Zone Vulnerabili da Nitrati</td></tr> <tr><td>Aree e microaree di approvvigionamento</td></tr> </table>	24.3 / ITTISALLEN-CM / SALENTO CENTRO-MERIDIONALE	24.4 / ITTISALLEN-CO / SALENTO COSTIERO	24.2 / ITTISALLEN-CS / SALENTO CENTRO-SETTENTRIONALE	Parametrizzazione Area Sensibile	Bacino Area Sanitabile	Zone Vulnerabili da Nitrati	Aree e microaree di approvvigionamento	<table border="1" style="width: 100%; border-collapse: collapse;"> <tr><td>DATE</td><td>SCALE</td><td>1:10.000</td></tr> <tr><td>DIMAMI</td><td>GC</td><td></td></tr> <tr><td>CHICCHIO</td><td>GC</td><td></td></tr> <tr><td>REVISORE/DIR</td><td>PS</td><td></td></tr> <tr><td>Formata</td><td></td><td></td></tr> </table>	DATE	SCALE	1:10.000	DIMAMI	GC		CHICCHIO	GC		REVISORE/DIR	PS		Formata			<table border="1" style="width: 100%; border-collapse: collapse;"> <tr><td colspan="2" style="text-align: center;"><b>ENGINEERING</b></td></tr> <tr><td>CAD Ver.</td><td>Page Num. 01</td></tr> <tr><td>Nome collaudo:</td><td>Page</td></tr> <tr><td>Collaudo:</td><td>Com.</td></tr> <tr><td>CAD Ver.</td><td></td></tr> </table>	<b>ENGINEERING</b>		CAD Ver.	Page Num. 01	Nome collaudo:	Page	Collaudo:	Com.	CAD Ver.	
Confini Comunali	
Aeroporti	
Locali	
E	
SP	
SS	
A	
Canale Principale dell'Acquedotto Pugliese	
Aree di tutela per approvvigionamento idrico di emergenza	
Aree di tutela quasi-suppletive	
Aree vulnerabili alla contaminazione salina	
Aree di tutela quantitativa	
Tip A	
Tip B	
Tip C	
Acque superficiali destinate alla produzione di acqua potabile	
Regole ordinarie	
Regole in emergenza	
34.1 / ITTISALLEN-CO / SALENTO CENTRO-ORIENTALE	
14.1 / ITTISALLEN-CO / GARGANO CENTRO-ORIENTALE	
24.2 / ITTISAMUGLIA / MURGIOIA	
24.3 / ITTISAMUGLIA / MURGIOIA BRADANICA	
24.1 / ITTISAMUGLIA / MURGIOIA COSTIERA	
24.4 / ITTISAMUGLIA / MURGIOIA TARANTINA	
24.3 / ITTISALLEN-CM / SALENTO CENTRO-MERIDIONALE	
24.4 / ITTISALLEN-CO / SALENTO COSTIERO	
24.2 / ITTISALLEN-CS / SALENTO CENTRO-SETTENTRIONALE	
Parametrizzazione Area Sensibile	
Bacino Area Sanitabile	
Zone Vulnerabili da Nitrati	
Aree e microaree di approvvigionamento	
DATE	SCALE	1:10.000	
DIMAMI	GC	
CHICCHIO	GC	
REVISORE/DIR	PS	
Formata	
<b>ENGINEERING</b>	
CAD Ver.	Page Num. 01	
Nome collaudo:	Page	
Collaudo:	Com.	
CAD Ver.	



San Martino in Penne, Rotello, Torremaggiore, Serracapriola, San Paolo di Civitate

