



Wind Farm "CIAVATTA"

INQUADRAMENTO SU VINCOLI PPTR PUGLIA

Serracapriola (Regione Puglia)

22/03/2021

REF.: 0W9040070DW

Version: A



renewables

EDP Renewables Italia Holding S.r.l.
Via Lepetit 8/10
20124 - Milano



Engineering S.r.l.

Via Garruba, 3 - **70122 BARI**
Tel. 080.5210232,
080.5212313, Fax.
080.5234353
e.mail: segreteria@stimeng.it

ing. Massimo CANDEO

Ordine Ing. Bari n° 3755
Via Canello Rotto, 3
70125 Bari
m.candeo@pec.it

**ing. Gabriele
CONVERSANO**

Ordine Ing. Bari n° 8884
Via Michele Garruba 3
70122 Bari
gabrieleconversano@pec.it

SOVRAPPOSIZIONE OPERE DI IMPIANTO ALLE COMPONENTI IDROLOGICHE E GEOMORFOLOGICHE DA PPTR


- PPTR**
- 6.1.1. Componenti Geomorfologiche**
- UCP - Condoni Dunari
 - UCP - Doline
 - UCP - Geositi (100 m)
 - UCP - Grotte (100 m)
 - UCP - Inghiotto (50 m)
 - UCP - Lame e gravine
 - UCP - Versanti pendenza 20%
- 6.1.2. Componenti Idrologiche**
- BP - Territori Costieri (300 m)
 - BP - Territori contermini ai laghi (300 m)
 - BP - Fiumi, Torrenti, corsi d'acqua iscritti negli elenchi delle acque pubbliche (150 m)
 - UCP - Reticolo idrografico di connessione alla R.E.R. (100 m)
 - UCP - Sorgenti (25 m)
 - UCP - Aree soggette a Vincolo idrogeologico

Legenda Opere di progetto

- Cavidotto AT
- Cavidotto Parco
- Diametro Rotore
- Fondazioni
- Piazzole Definitive
- Piazzole temporanee
- S.E. Terna Rotello
- Slarghi temporanei
- Stazione di Elevazione
- WTG
- Tratti in TOC
- Confini comunali Molise
- Confini comunali Puglia
- Buffer 10 Km parco

BUFFER 10 KM DA WTG

Opere in AT già realizzate

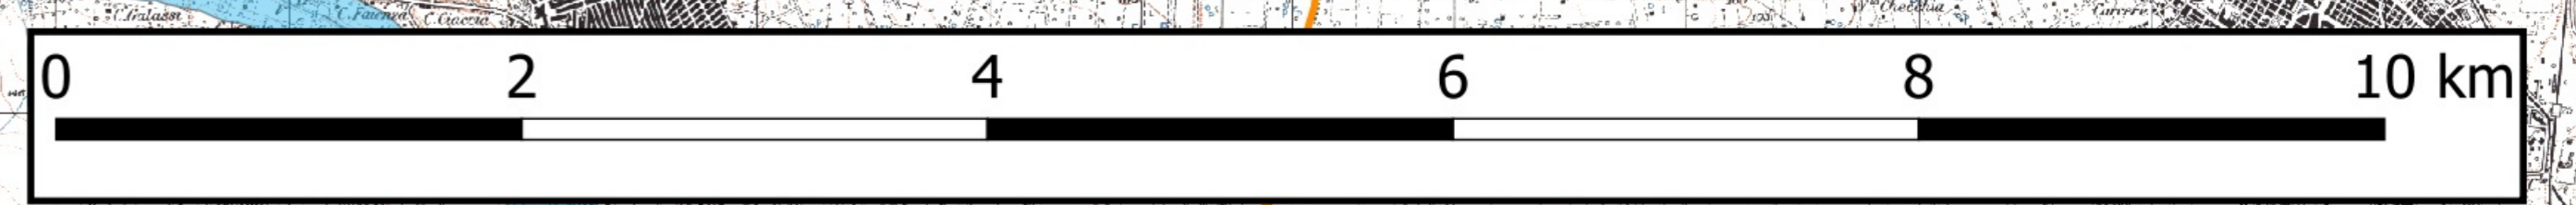

SCALA 1:30.000

D		DATE	SCALE	1:30.000					
C		02/21	DRAWN	GC					
B		02/21	CHECKED	GC					
A	02/21	02/21	REVISIONED	PS					
ENC.	DATE	MODIFICAZIONI	PAGES	MIDREB	FOUNDED				

	ENGINEERING
WIND FARM CAVIATTA	CAD User: P.../.../01
TITO SERRACAPRIOLA	Nome collection: P.../.../01
	Page: 001
	Scale: 1:30.000