




PIANTA - scala 1:50

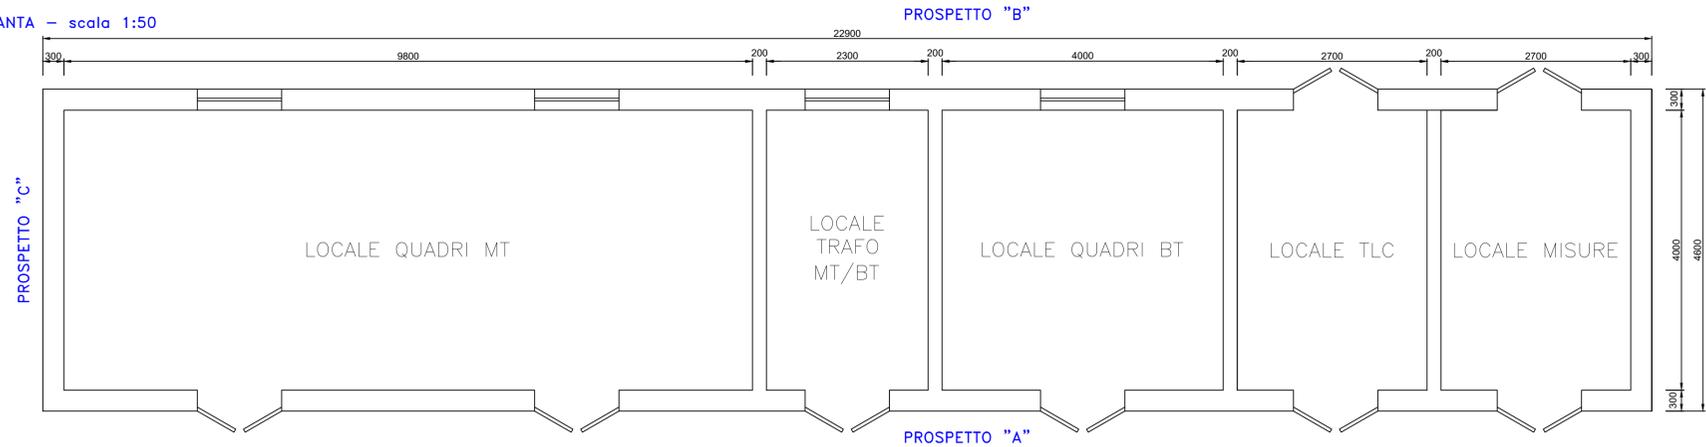


PROSPETTO "A" - scala 1:50

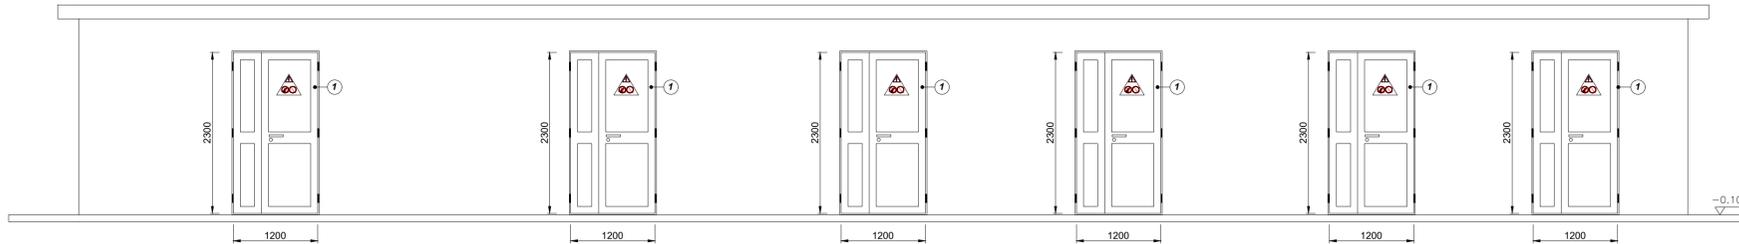

PROSPETTO "B" - scala 1:50

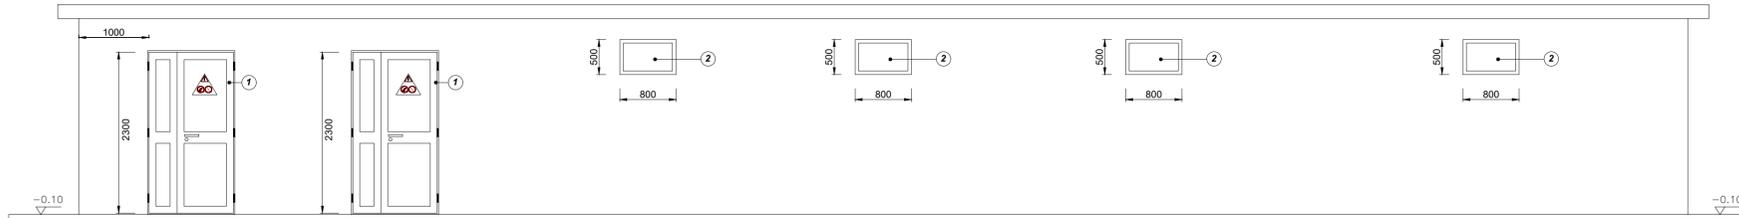

PROSPETTO "C" - scala 1:50

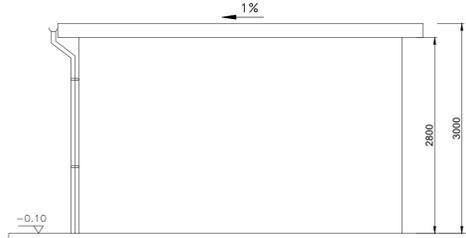

PROSPETTO "D" - scala 1:50



**LEGENDA**

- ① Porta con infissi in alluminio
- ② Finestra con infissi in alluminio

QUOTE ESPRESSE IN MILLIMETRI  
ELAVAZIONI ESPRESSE IN METRI

**ATTENZIONE**  
Per la posizione di tubazioni (afferenti al locale), pozzetti per cavidotti, cavi MT, acque meteoriche, rete di terra, consultare gli elaborati di riferimento.

**ATTENZIONE**

Tutti gli infissi e i serramenti saranno in alluminio con taglio termico. Per le caratteristiche termiche e fisiche dei materiali consultare il capitolato speciale d'appalto - prescrizioni tecniche.

**LOCALE QUADRI MT, TRAF0.**  
Locali con sistema di ventilazione forzata. Le aperture di areazione di ciascuna porta, ottenute con sistemi di alette fisse, devono garantire, una superficie minima pari a 4000 cm<sup>2</sup>

**LOCALE BT, TLC E MISURE**  
Locali con sistema di condizionamento. Le porte di accesso saranno dotate di vetro camera. Le aperture di areazione, previste su ciascuna porta, saranno dotate di serranda in sovrappressione.

**ATTENZIONE**

LA QUOTA 0.00 E' RIFERITA AL PIANO FINITO DELLE FONDAZIONI DELLE APPARECCHIATURE AT

**DIMENSIONAMENTO SOLAIO PRIMO IMPALCATO**  
Carico uniformemente distribuito minimo pari a 500 daN/m<sup>2</sup>.



**OGGETTO**  
PROGETTO PER LA REALIZZAZIONE DI UN IMPIANTO EOLICO NEL COMUNE DI APRICENA IN LOCALITA' TRIFONE - SERRILLO

**COMMITTENTE**  
**WIND ENERGY APRICENA S.r.l.**  
Via Caravaggio, 125 - 65125 Pescara (PE)  
P.IVA: 02315340683

**PROGETTAZIONE**  
Codice Commessa PHEEDRA\_20\_26\_EQ\_APR  
**PHEEDRA** S.r.l. Via Lago di Nemi, 90  
74121 - Taranto  
Tel. 099.7722302 - Fax 099.9870285  
e-mail: info@pheedra.it - web: www.pheedra.it  
Dott. Ing. Angelo Micolucci  
**ORDINE INGEGNERI PROVINCIA TARANTO**  
Sezione A  
Dott. Ing. MICOLUCCI Angelo  
Settore Civile Ambientale Industriale Infrastrutturale

1	Maggio 2021	PRIMA EMISSIONE	AM	VS
REV.	DATA	ATTIVITA'	REDATTO	VERIFICATO

**OGGETTO DEL LABORATORIO**  
**PARTICOLARI COSTRUTTIVI**  
Pianta e prospetti edificio utente

FORMATO	SCALA	CODICE DOCUMENTO				NOME FILE	FOGLI
A1	1:50	SOC.	DISC.	TIPO.DOC.	PROG.	REV.	
		APR	CIV	TAV	013b	01	APR-CIV-TAV-013b_01
							1