Inquadramento A

Inquadramento B

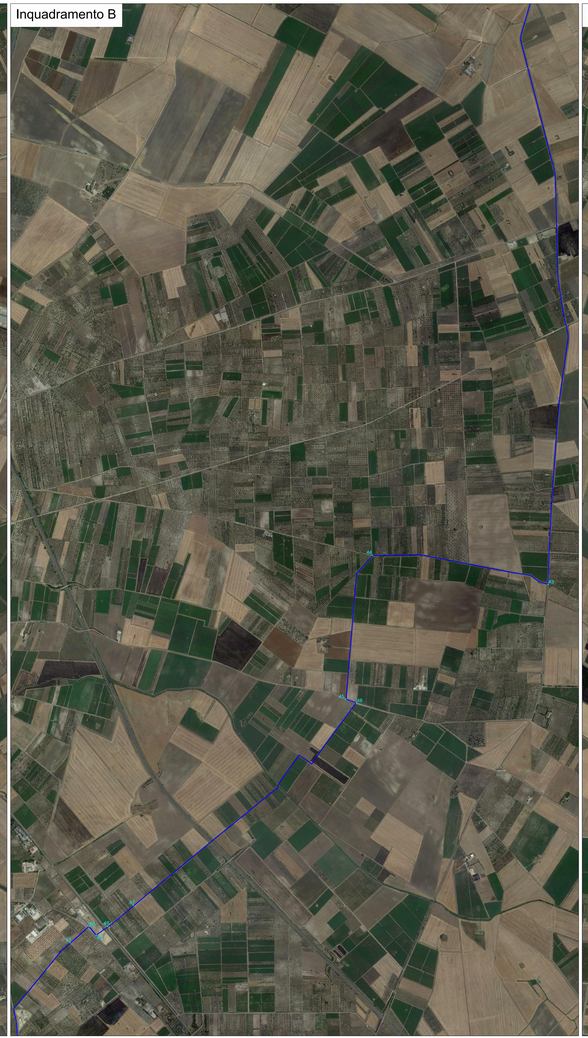

Inquadramento C

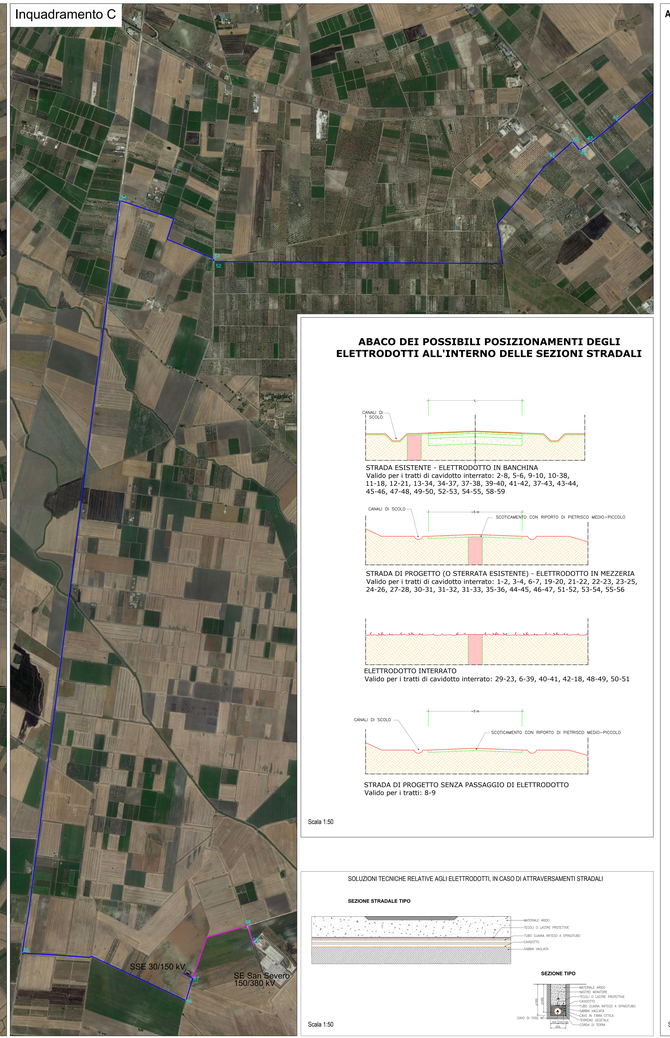

ABACO DEI POSSIBILI POSIZIONAMENTI DEGLI ELETTRODOTTI ALL'INTERNO DELLE SEZIONI STRADALI

STRADA ESISTENTE - ELETTRODOTTO IN BANCHINA
Valido per i tratti di cavidotto interrato: 2-8, 5-6, 9-10, 10-38, 11-18, 12-21, 13-34, 34-37, 37-38, 39-40, 41-42, 37-43, 43-44, 45-46, 47-48, 49-50, 52-53, 54-55, 58-59

STRADA DI PROGETTO (O STERRATA ESISTENTE) - ELETTRODOTTO IN MEZZERIA
Valido per i tratti di cavidotto interrato: 1-2, 3-4, 6-7, 19-20, 21-22, 22-23, 23-25, 24-26, 27-28, 30-31, 31-32, 31-33, 35-36, 44-45, 46-47, 51-52, 53-54, 55-56

ELETTRODOTTO INTERRATO
Valido per i tratti di cavidotto interrato: 29-23, 6-39, 40-41, 42-18, 48-49, 50-51

STRADA DI PROGETTO SENZA PASSAGGIO DI ELETTRODOTTO
Valido per i tratti: 8-9

Scala 1:50

SOLUZIONI TECNICHE RELATIVE AGLI ELETTRODOTTI, IN CASO DI ATTRAVERSAMENTI STRADALI

SEZIONE STRADALE TIPO

SEZIONE TIPO

Scala 1:50

ABACO DELLE POSSIBILI TIPOLOGIE DI ELETTRODOTTI

SEZIONE TIPO "A"
Valida per i tratti: 1-3, 3-5, 5-6, 20-19, 19-22, 22-23, 26-24, 33-31, 31-30

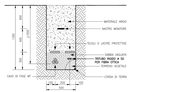

SEZIONE TIPO "B"
Valida per i tratti: 3-4, 6-16, 16-17, 14-15, 23-29, 25-23, 32-31

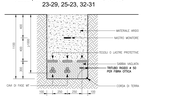

SEZIONE TIPO "C"
Valida per i tratti: 7-6, 16-13, 13-27

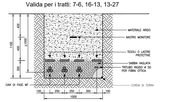

SEZIONE TIPO "D"
Valida per i tratti: 27-29

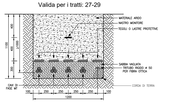

SEZIONE TIPO "E"
Valida per il tratto: 26-30, 35-36, 35-37, 37-57

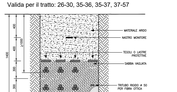

SEZIONE TIPO "F"
Valida per i tratti: 30-35, 35-36

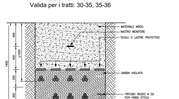

Scala 1:20 - Quote espresse in mm

LEGENDA:

- Aerogeneratore
- Fondazione aerogeneratore
- Piazzola di montaggio aerogeneratore
- Area di lavoro
- Area libera da ingombri per l'installazione dell'aerogeneratore
- Tratto di pista da creare
- Tratto di pista da adeguare
- Tratto di pista idoneo
- Indicatore del tratto di cavidotto interrato
- Alloggiamento elettrodotto

Note:
- Gli elettrodotti seguiranno prevalentemente i percorsi stradali esistenti e saranno posti ad una profondità ≥ 1.3 m opportunamente protetti e segnalati.
  Ove necessario (es. attraversamenti) saranno posti in tubo corrugato in pvc a doppia parete Ø 250 mm, ovvero interrati in spinguitubo Ø 300 mm in acciaio.
  In ogni caso saranno poste in opera nel rispetto della normativa vigente.
- Tutto il materiale di risulta derivante dallo strato di scoticamento e/o da eventuali sezioni di scavo verrà riutilizzato, quando possibile, nelle sezioni di riporto. Eventuali volumi di materiale di risulta in esubero verranno trasportati e depositati presso siti idonei.
  In ogni caso gli interventi saranno effettuati con l'osservanza del principio del minor impatto ambientale.

Quadro di unione

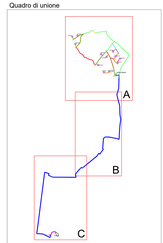

REGIONE PUGLIA
Provincia di Foggia
COMUNE DI APRICENA

PROGETTO PER LA REALIZZAZIONE DI UN IMPIANTO EOLICO NEL COMUNE DI APRICENA IN LOCALITA' TRIFONE - SERRILLO

COMMITTENTE: **WIND ENERGY APRICENA S.r.l.**
Via Cavanagh,870 - 65125 Pescara (PE)
P.IVA 02153340682

PROGETTAZIONE: PHEEDRA S.r.l. Via Lago di Nemi, 50 Tel. 085 4716623 - Fax 085 4510079 e-mail: info@pheedra.it - web: www.pheedra.it
Dott. Ing. Angelo Micheletti
ORDINE INGEGNERI PROVINCIA TERAMO Sezione A
Dott. / Ing. MICHELETTI ANGELO n° 1855
Firma

REV.	DATA	ATTIVITÀ	REDATTO	VERIFICATO	APPROVATO
1	Maggio 2021	PRIMA EMISSIONE		AM	VS

PARTICOLARI COSTRUTTIVI:
Sezione tipo elettrodotti e strade

FORMATO	SCALA	CODICE DOCUMENTO	NOME FILE	FOGLIO
A0+	varie	APR-CIV-TAV-0134_01	APR-CIV-TAV-0134_01	1