



PIANTA CABINA

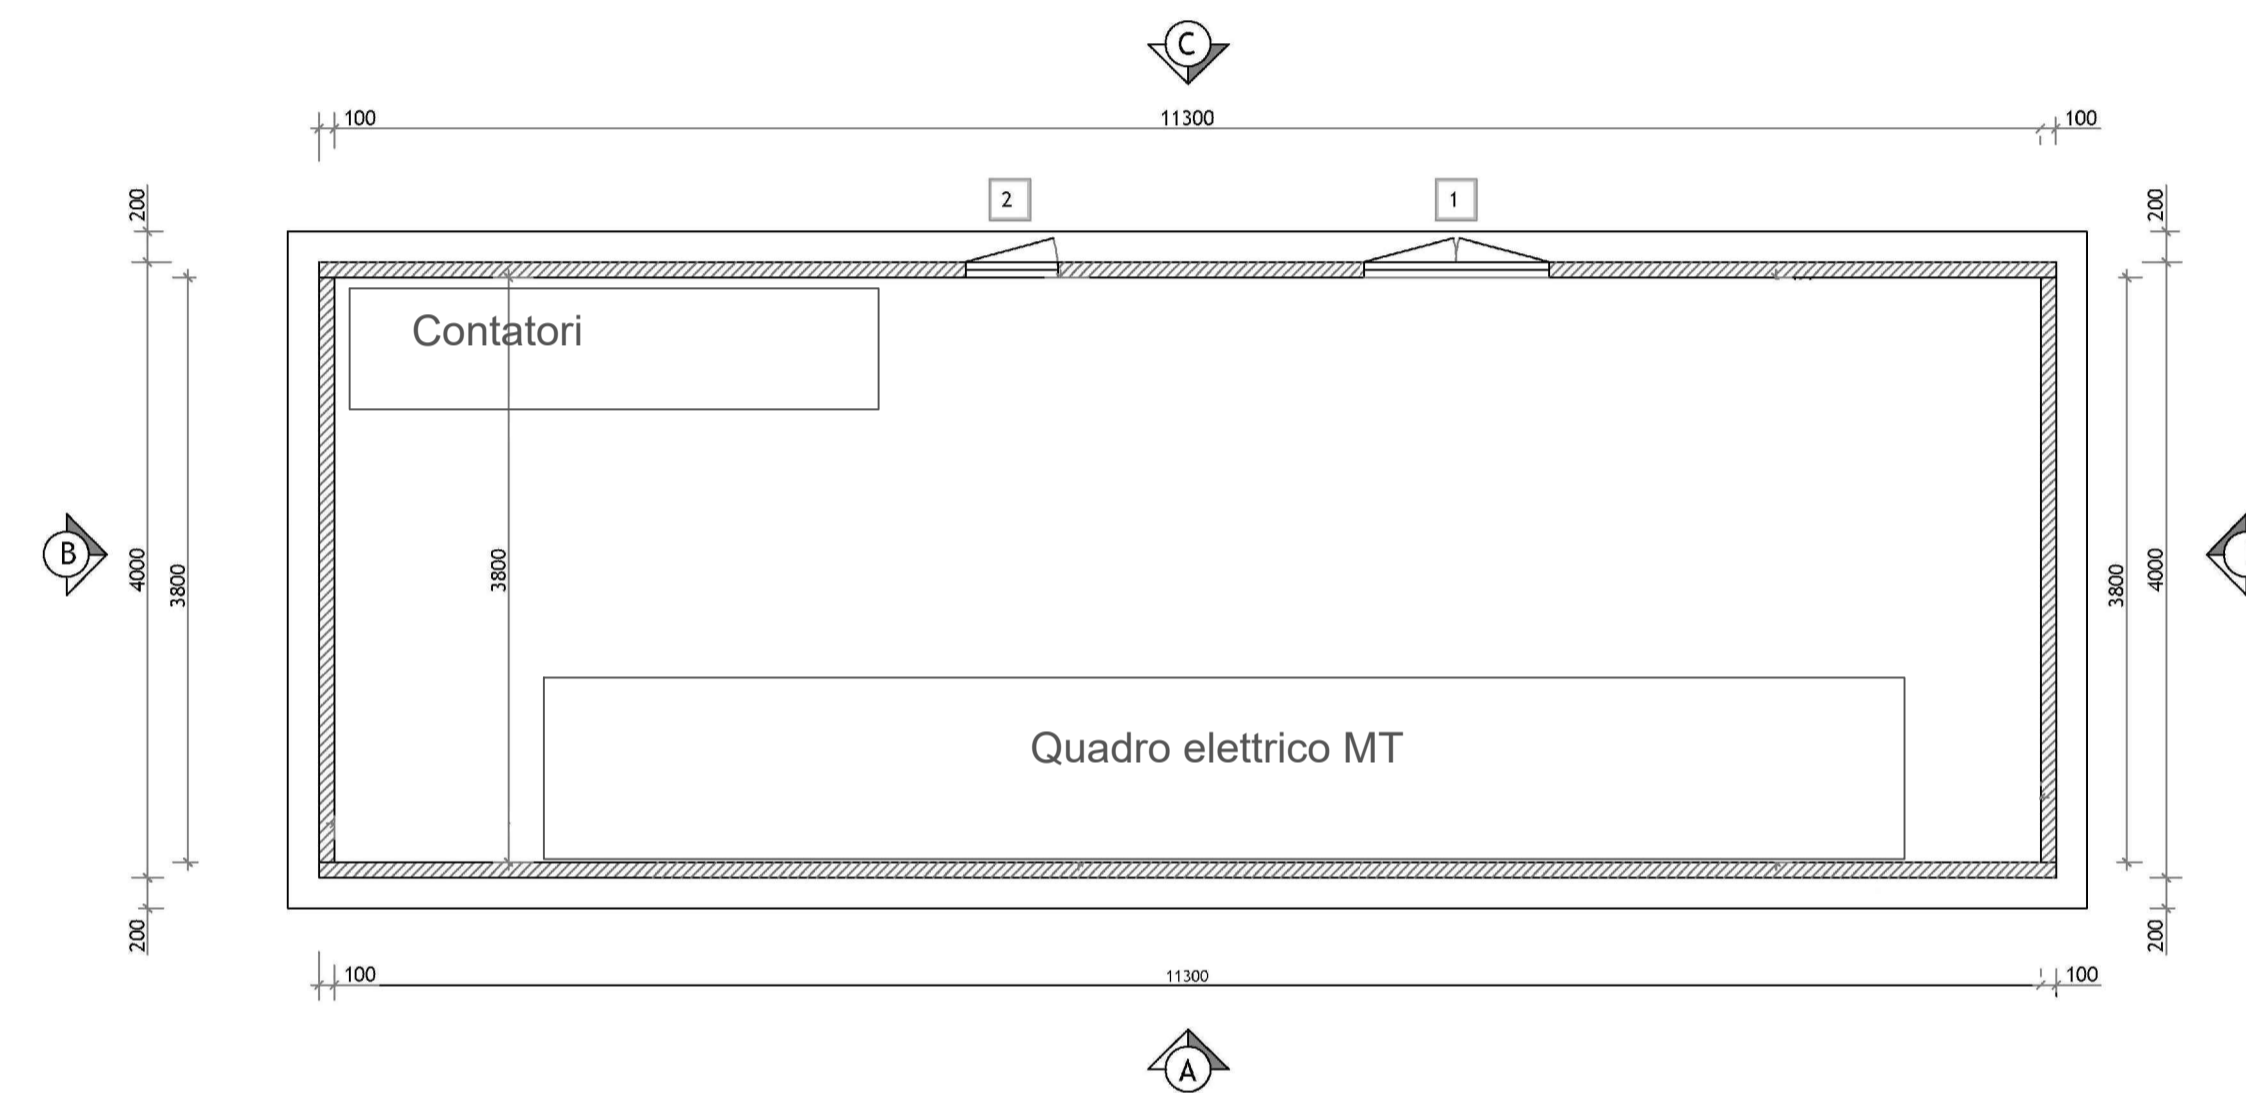


LEGENDA

- 1 PORTA A DUE ANTE IN VTR (utili mm 1115x2095)
- 2 PORTA AD UN'ANTA IN VTR (utili mm 542x2095)
- F VASCA DI FONDAZIONE ALTEZZA UTILE INTERNA CM 50


PROSPETTO A

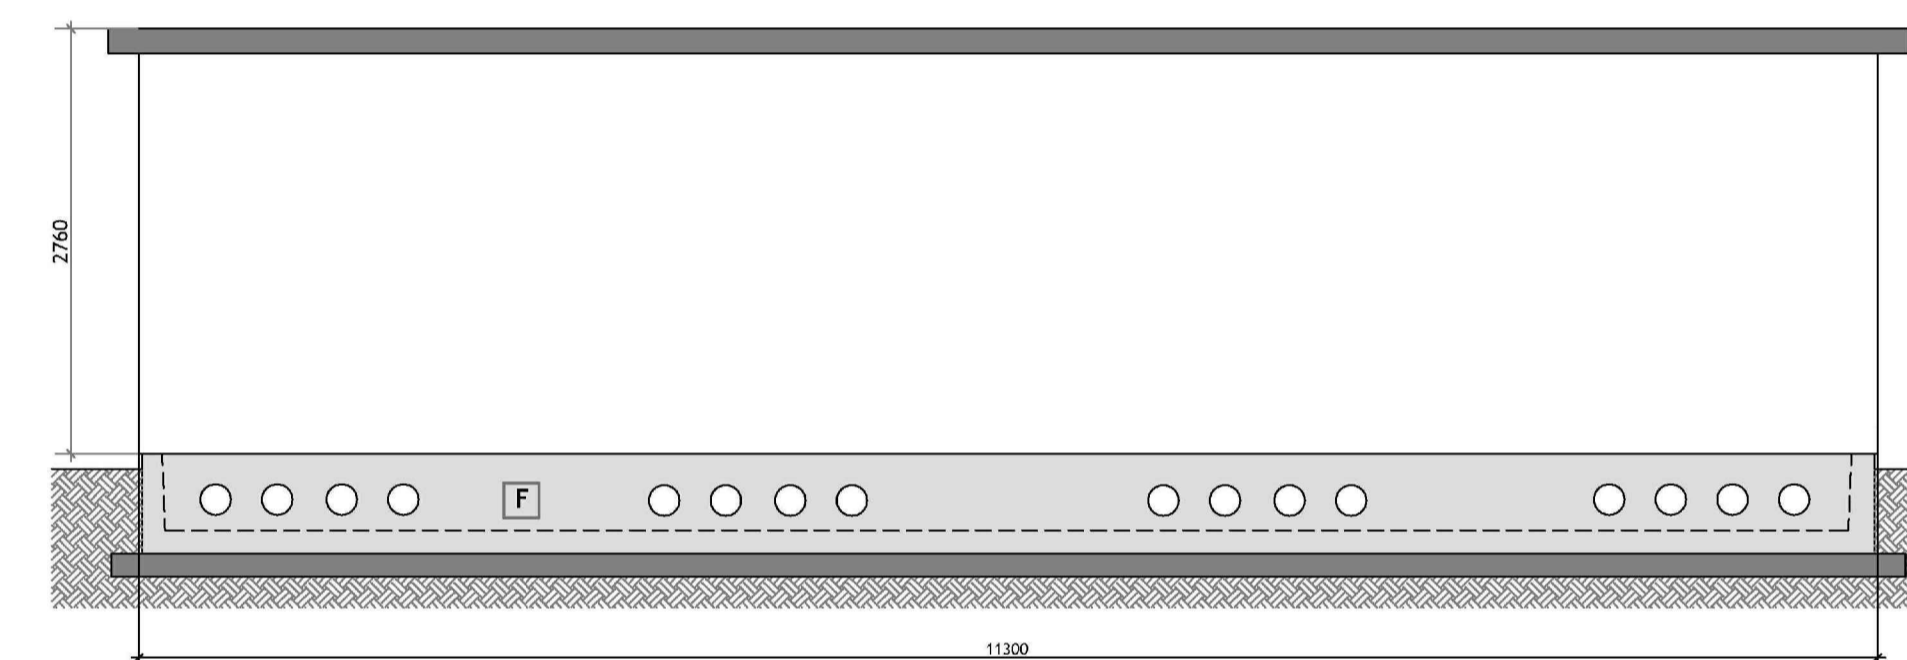


PROSPETTO C

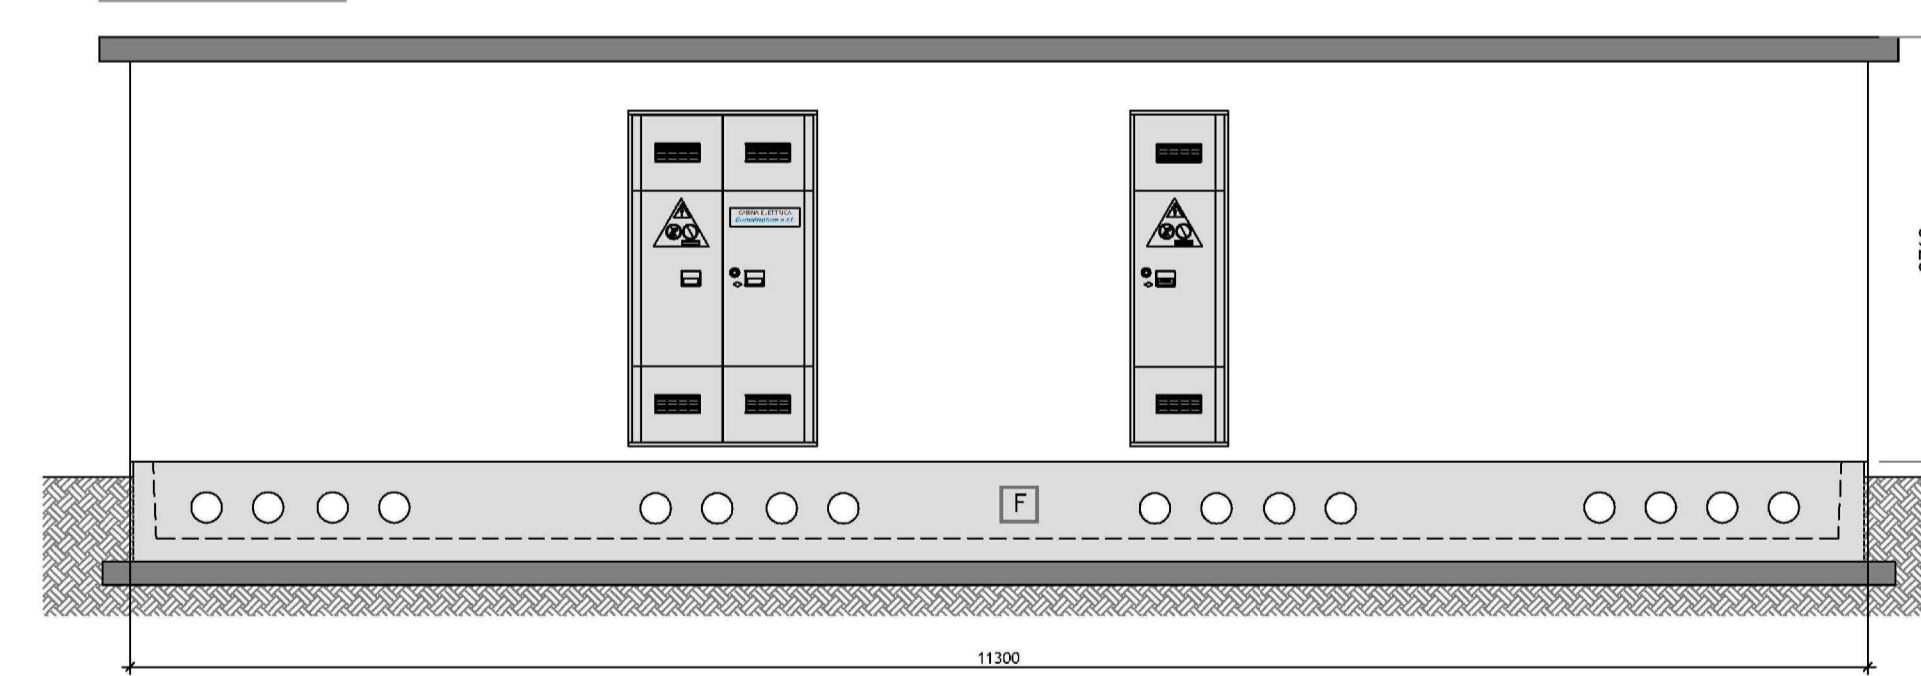

PROSPETTO B

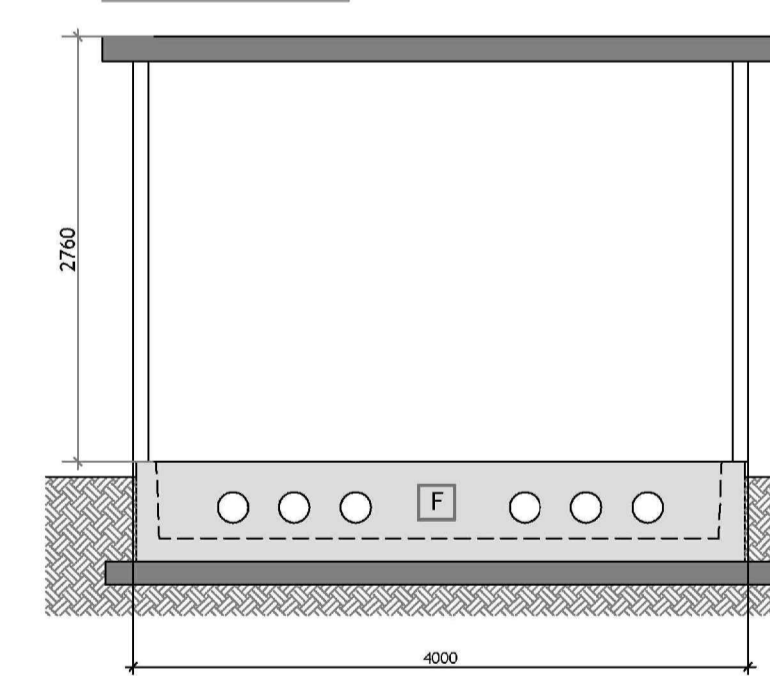

PROSPETTO D

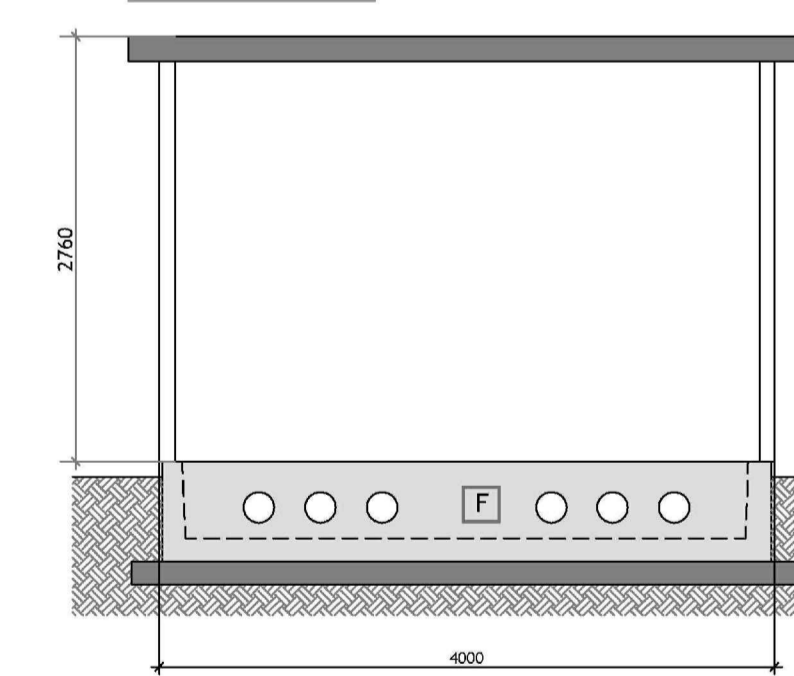

**REGIONE PUGLIA**  
Provincia di Foggia  
COMUNE DI APRICENA



OGGETTO PROGETTO PER LA REALIZZAZIONE DI UN IMPIANTO EOLICO NEL COMUNE DI APRICENA IN LOCALITA' TRIFONE - SERRILLO

COMMITTENTE **WIND ENERGY APRICENA S.r.l.**  
Via Caravaggio, 125 - 65125 Pescara (PE)  
P.IVA: 02315340683

Codice Commessa PHEEDRA\_20\_26\_ED\_APR

**PHEEDRA** S.r.l. Via Lago di Nemi, 90  
74121 - Taranto  
Tel. 099.772930 - Fax 099.9870285  
e-mail: info@pheedra.it - web: www.pheedra.it

Dott. Ing. Angelo Micolucci

ORDINE INGEGNERI PROVINCIA TARANTO  
Sezione A  
Dott. Ing. Micolucci Angelo  
n° 185

Settore Civile Ambientale  
Infermeria  
Informazione

REV.	DATA	ATTIVITA'	REDATTO	VERIFICATO	APPROVATO
1	Maggio 2021	PRIMA EMISSIONE		AM	VS

OGGETTO DEL LABORATO **PARTICOLARI COSTRUTTIVI CABINA DI RACCOLTA PIANTA, PROSPETTI E DISPOSIZIONI QUADRI MT**

FORMATO	SCALA	CODICE DOCUMENTO			NOME FILE	FOGLI
A1	1:50	SOC	DISC	PRO.DOC	APR-CIV-TAV-013f_01	1