

LEGENDA Litologia



- Depositi prevalentemente ghiaiosi e sabbiosi
- Depositi prevalentemente sabbiosi, talora sabbioso limosi
- Depositi prevalentemente argillosi e limosi
- Depositi prevalentemente argillosi o limosi con elevati tenori di sostanza organica, torbe

— Confine Comunale

LEGENDA DELLE INDAGINI GEOGNOSTICHE
 Nomenclatura indagini:
 ubicazione: VR-SC145 (Tipo di indagine e numero progressivo)
 Sondaggi:
 SC1 Sondaggio a carotaggio continuo
 Sondaggio c.c. attrezzato con piezometro
 Sondaggio c.c. attrezzato per prova Down-Hole
 Saggi con escavatore (trincea o pozzetto esplorativo)
 MO-T44 Sondaggio spt/traffico (cod.: Provincia-numero)
 VR-S2 Sondaggio scarpata laterale (cod.: Prov.-numero)
 MANSI Sondaggio fasso di guardia (cod.: Prov.-numero)
 Prove penetrometriche:
 CPTI Prova pen. statica con punta meccanica
 CPTUI Prova pen. statica con punta elettrica e piezocano
 CPTDI Prova pen. dinamica
 Prove sismiche:
 MASWI Prova MASWI

OPERE IN PROGETTO

- ASSE IMPIANTO CENTRALE
- ASL IMPIANTO LATERALE SIMMETRICO
- ASL ALLARGAMENTO LATERALE ASIMMETRICO
- ASAP ALLARGAMENTO PISTE DI ACCELERAZIONE/DECELERAZIONE
- ASAP PIAZZOLE CON MARGINE
- ASAP PIAZZOLE IN RILEVATO
- M01-SISTEMAZIONE A VERDE SVINCOLO
- M02-SISTEMAZIONE A VERDE SVINCOLO A1
- M03-M04 BACINI DI LAMINAZIONE
- M05-SISTEMAZIONE A VERDE SVINCOLO A1
- M06-SISTEMAZIONE A VERDE SVINCOLO A1
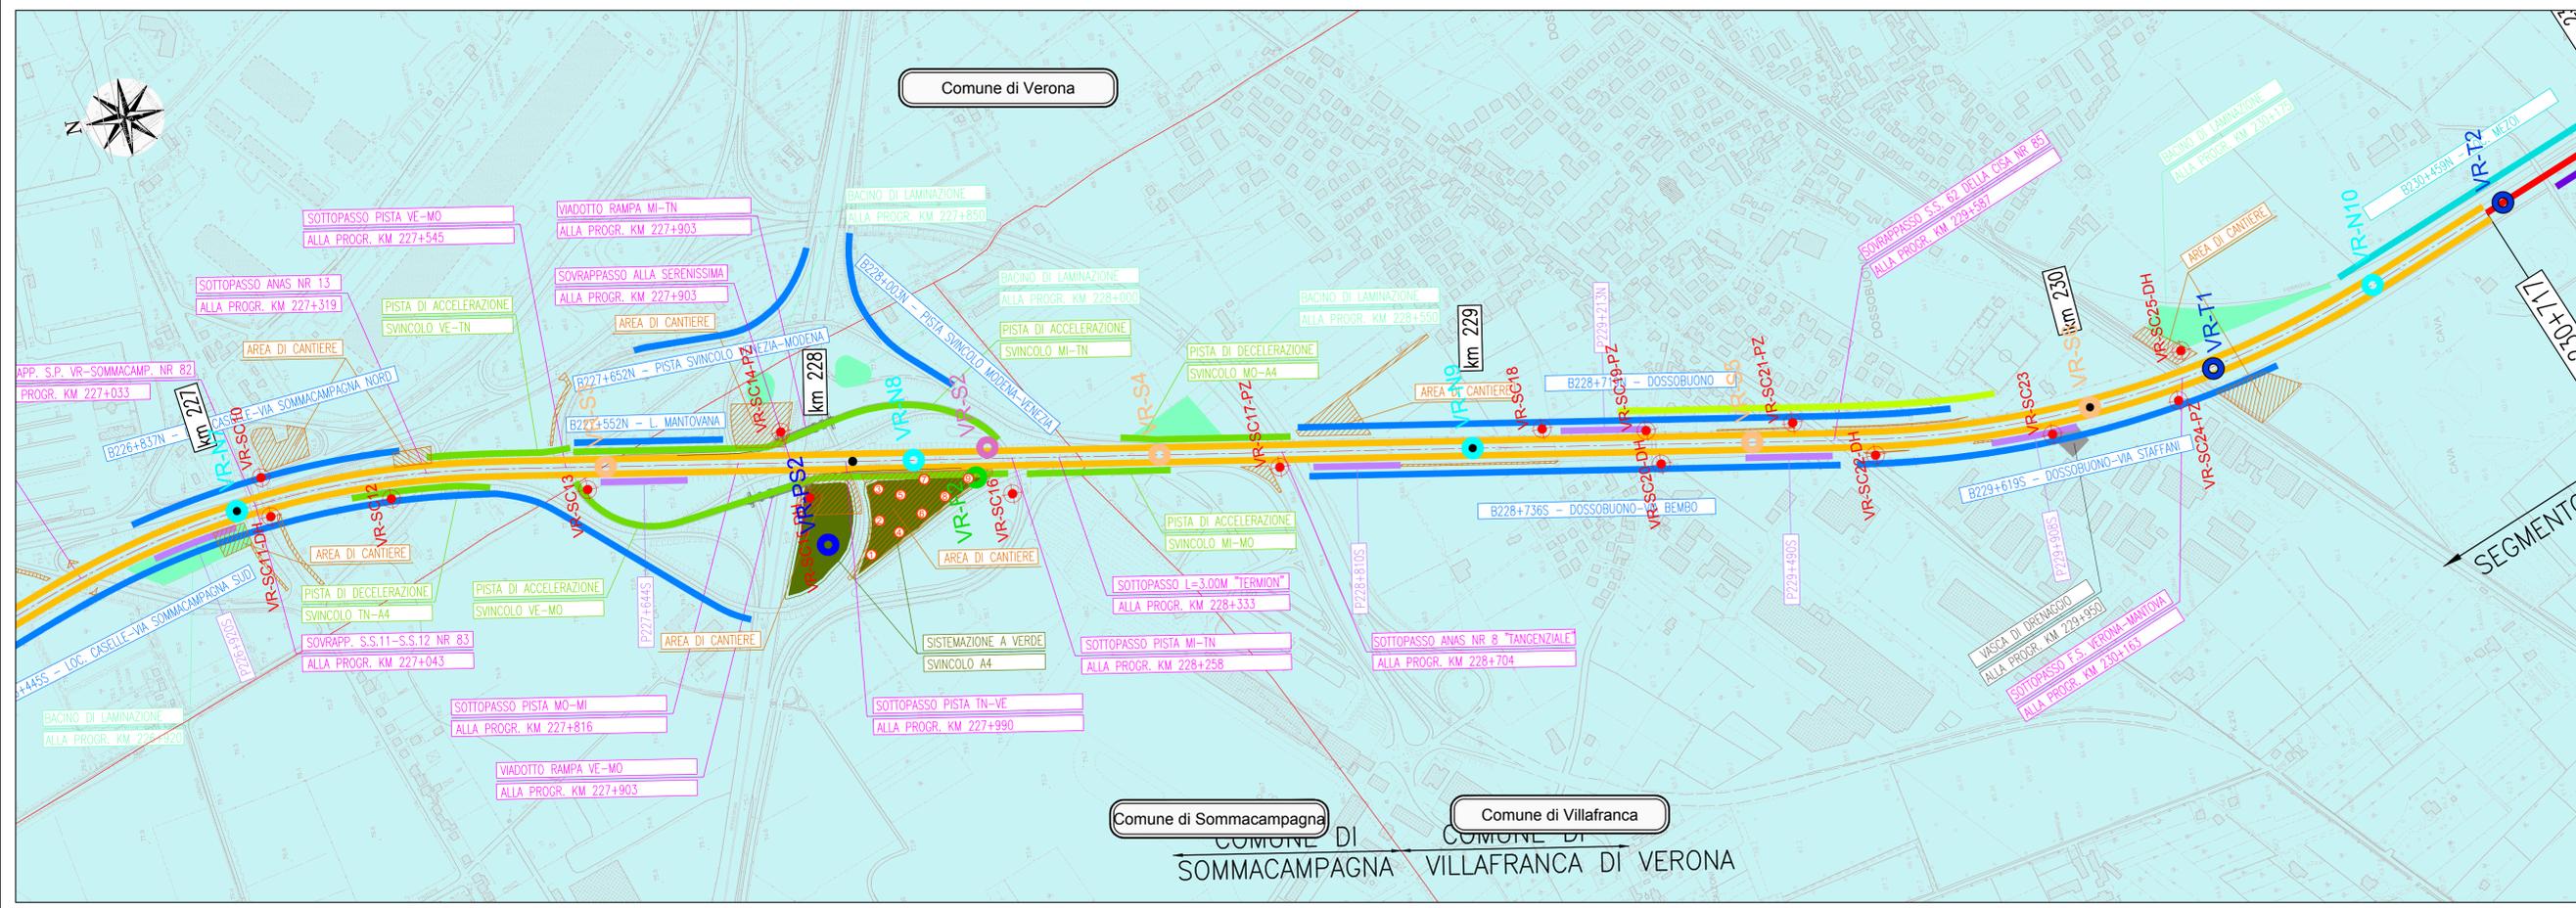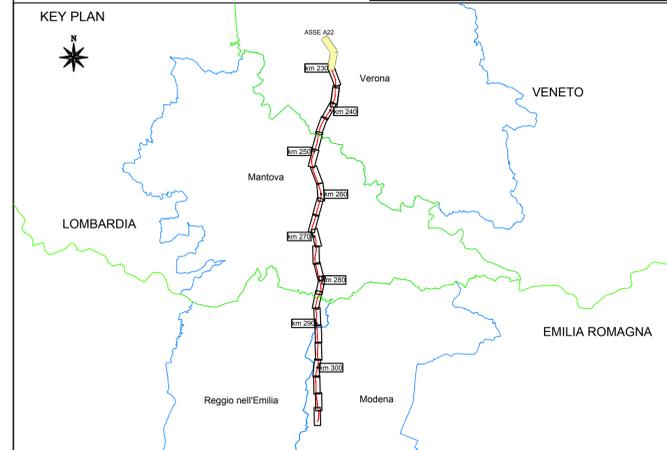

SOCIETA' PER AZIONI AUTOSTRADA DEL BRENNERO - TRENTO

ORDINE DEGLI INGEGNERI DELLA PROV. DI TRENTO
 dott.ing. ROBERTO BOSETTI
 INSCRIZIONE ALBO N° 1027

IL RESPONSABILE DEL PROCEDIMENTO
 dott. ing. Roberto Bosetti

autostrada del brennero

PROGETTO DEFINITIVO PER LA REALIZZAZIONE DELLA TERZA CORSIA NEL TRATTO COMPRESO TRA VERONA NORD (KM 223) E L'INTERSEZIONE CON L'AUTOSTRADA A1 (KM 314)

1	ELABORATI GENERALI
2.1.2.	STUDI GEOLOGICI E GEOTECNICI Regione Veneto Carta Geolitologica con ubicazione indagini - tav. 1/3 (scala 1:5000)

0	MAR. 2021	EMMISSIONE	ENECO S.r.l.	G. BERRERA	C. COSTA
REVISIONE:	DATA:	DESCRIZIONE:	REDAZIONE:	VERIFICA:	APPROVAZIONE:
DATA PROGETTO:	LUGLIO 2009				
NUMERO PROGETTO:	31/09				

DIREZIONE TECNICA GENERALE

ORDINE DEGLI INGEGNERI DELLA PROV. DI BOLZANO
 Dott. Ing. CARLO COSTA
 Nr. 991
 INGEGNIERKAMMER DER PROVINZ BOZEN