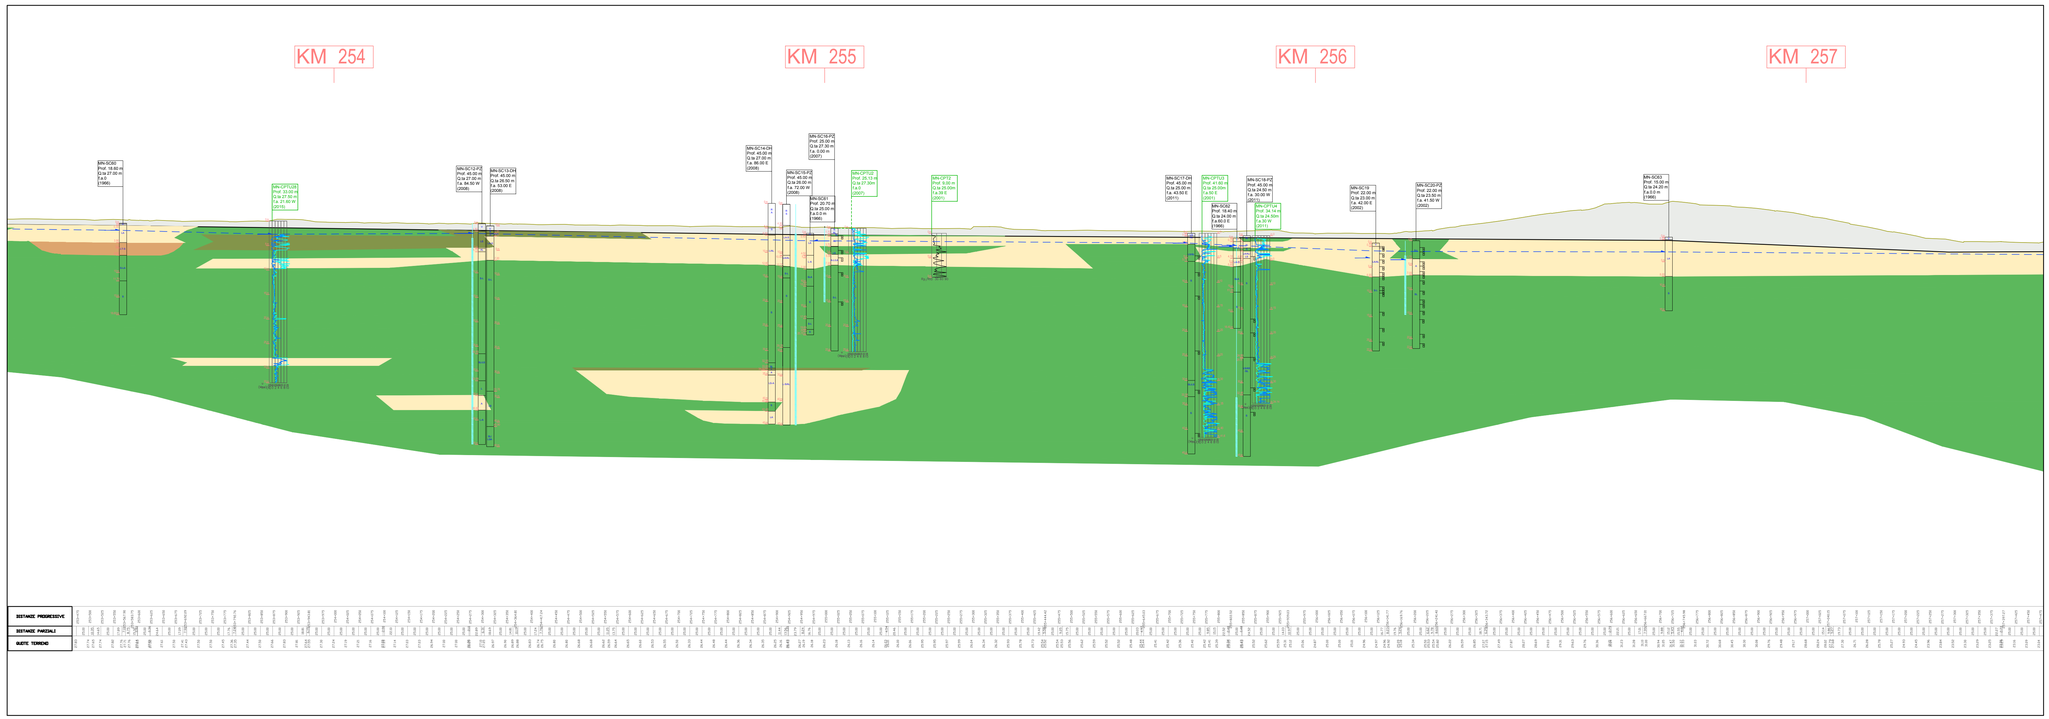

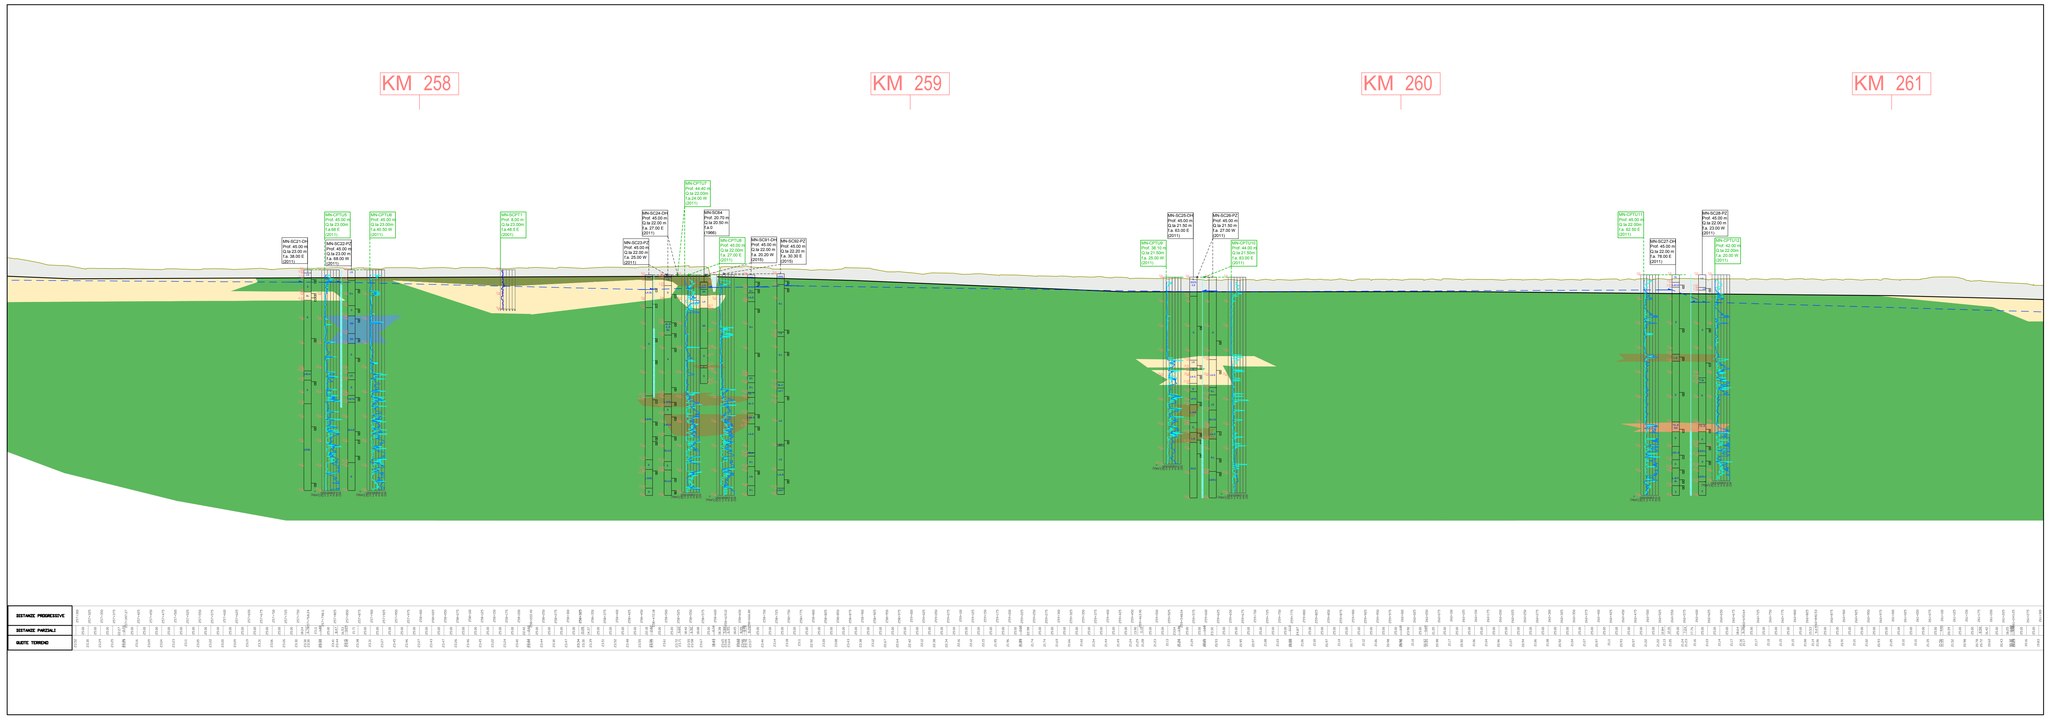

LEGENDA
Litologia

- Depositi prevalentemente sabbioso ghiaiosi, sabbie con ghiaie e ciottoli
- Depositi prevalentemente sabbiosi, talora sabbioso limosi
- Depositi prevalentemente limosi o limoso sabbiosi
- Depositi prevalentemente argillosi, argilloso limosi o limoso argillosi
- Depositi prevalentemente argillosi o limosi con elevati tenori di sostanza organica, torbe
- Rilevato autostradale esistente
- Linea di inviluppo dei massimi di falda

LEGENDA DELLE INDAGINI GEOGNOSTICHE

SA03 Prof. 42m Ø 146 mm Z.B. 105m p.c. 0.00m
- CODICE PROVA
- PROFONDITÀ (m)
- QUOTA ASSOLUTA BOCCAFORO (m s.l.m)
- FUORI ASSE dal tracciato (m) ed EST (E) o OVEST (O) o SUD (S) o NORD (N)
- ANNO CAMPAGNA INDAGINE

Sondaggio trasiato da posizione originale

Presenza di campione indisturbato

Presenza di campione rimaneggiato

LIVELLO MAX FALDA

PIEZOMETRO A TUBO APERTO

Tratto fenestrato

Tratto cieco

CLASSI LITOLOGICHE BASILARI :
R=MATERIALE DI RIPORTO
V=TERRENO VEGETALE
C=CIOTTOLI
G=GHIAIA
S=SABBIA
L=LIMO
A=ARGILLA
T=TORBA
ASF=ASFALTO
O=MATERIALE ORGANICO

COMPRESENZE O ALTERNANZE :
X1=deposito misto con parti uguali di X e di Y.
X/Y=deposito misto con X quota più abbondante di Y
X_Y=frazione particolare di X e Y

Grafico del numero dei colpi N20

Grafico della prova CPTU

Prova CPT
Rapporto di Begemann (Rp/Rl)

KEY PLAN

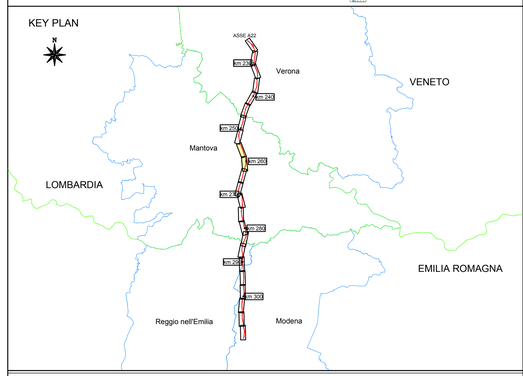

SOCIETA' PER AZIONI AUTOSTRADA DEL BRENNERO – TRENTO

ORDINE DEGLI INGEGNERI DELLA PROV. DI TRENTO
dott.ing. ROBERTO BOSETTI
INSCRIZIONE ALBO N° 1027

IL RESPONSABILE DEL PROCEDIMENTO
dott. ing. Roberto Bosetti

autostrada del brennero

PROGETTO DEFINITIVO PER LA REALIZZAZIONE DELLA TERZA CORSIA NEL TRATTO COMPRESO TRA VERONA NORD (KM 223) E L'INTERSEZIONE CON L'AUTOSTRADA A1 (KM 314)

1	ELABORATI GENERALI
2.2.13.	STUDI GEOLOGICI E GEOTECNICI Regione Lombardia Profilo litostratimetrico – tav. 2/5 (scala D=1:5.000 – H=1:500)

REVISIONE:	DATA:	DESCRIZIONE:	REDAZIONE:	VERIFICA:	APPROVAZIONE:
0	MAR. 2021	EMISSIONE	ENGEO S.r.l.	G. BERRERA	C. COSTA

DATA PROGETTO: LUGLIO 2009

NUMERO PROGETTO: 31/09

DIREZIONE TECNICA GENERALE

IL DIRETTORE TECNICO GENERALE E PROGETTISTA:
ORDINE DEGLI INGEGNERI DELLA PROV. DI BOLZANO
Dott. Ing. CARLO COSTA
Nr. 691
INGENIEURKAMMER DER PROVINZ BOZEN