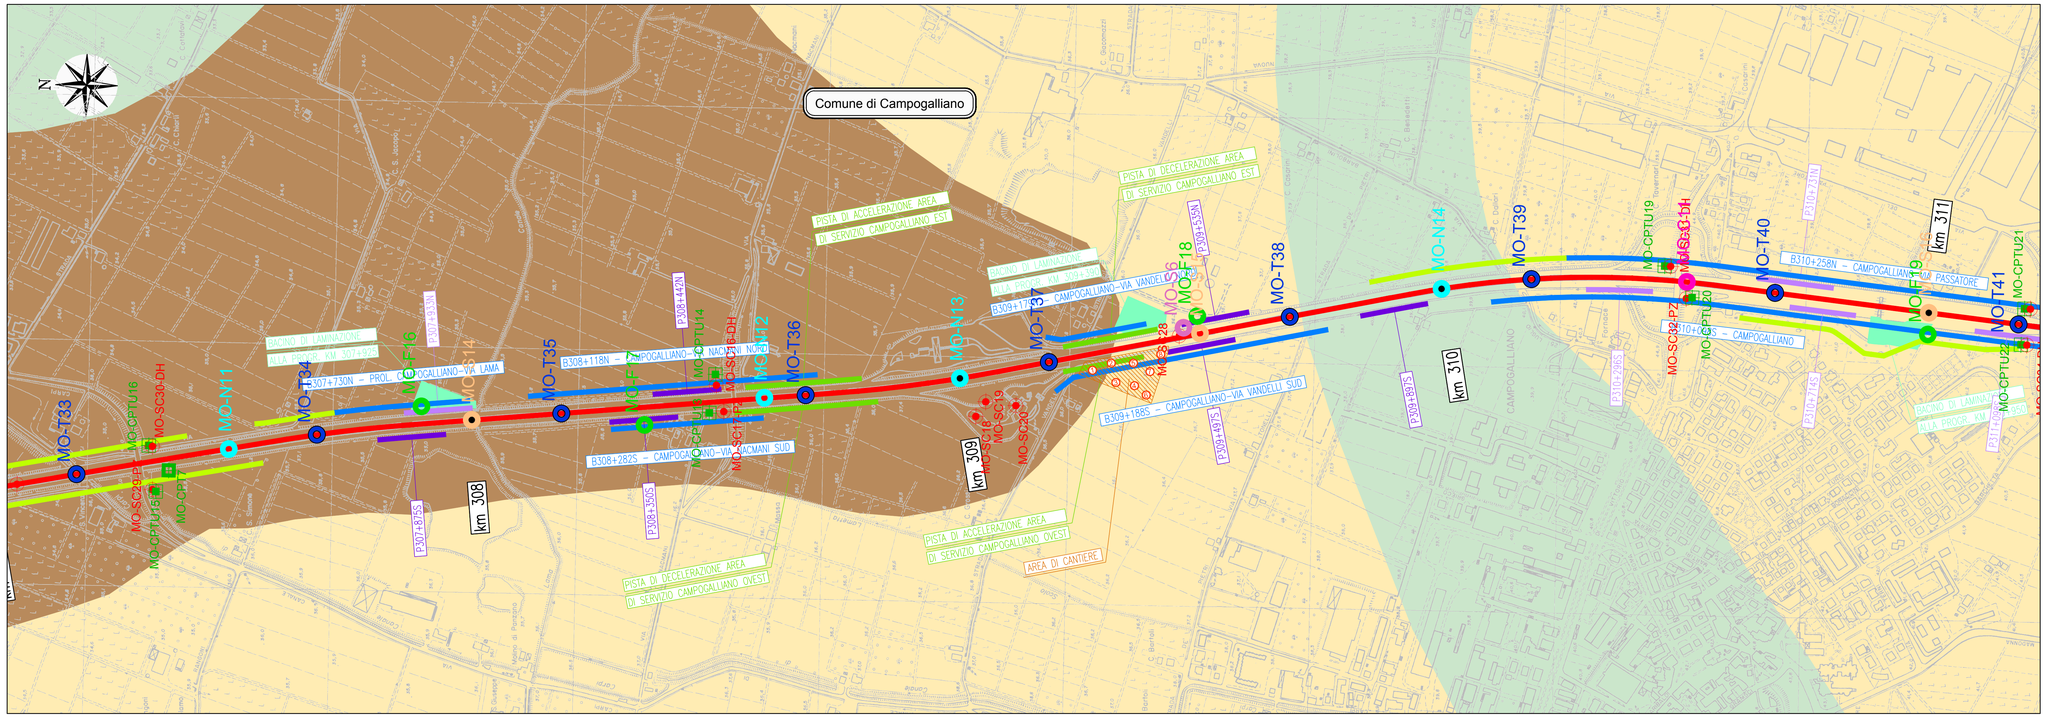

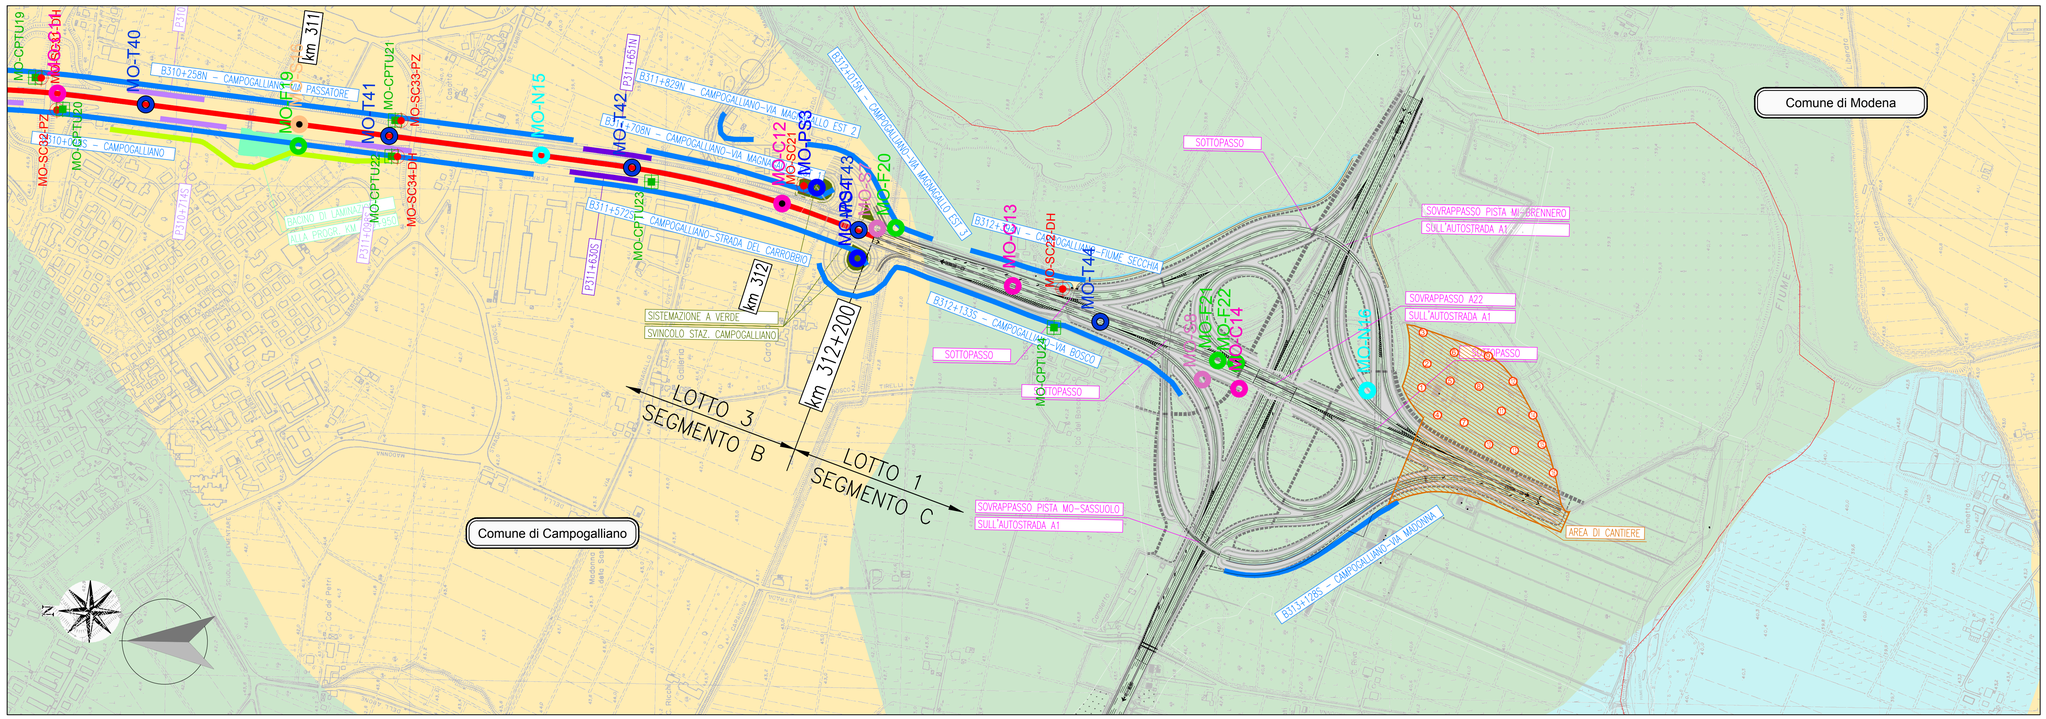

LEGENDA
Litologia

- Depositi prevalentemente ghiaiosi e sabbiosi
- Depositi prevalentemente sabbiosi, talora sabbioso limosi
- Depositi prevalentemente limosi, talora limoso sabbiosi
- Depositi prevalentemente argillosi e limosi
- Depositi prevalentemente argillosi o limosi con elevati tenori di sostanza organica, torbe
- Confine Comunale

LEGENDA DELLE INDAGINI GEOGNOSTICHE

Nomenclatura indagini

provincia — VR-SC1-P — attrezzatura del foro (eventuale)

ubicazione — tipo di indagine e numero progressivo

Sondaggi
- SC1 — Sondaggio a carotaggio continuo
- Sondaggio c.c. attrezzato con piezometro
- Sondaggio c.c. attrezzato per prova Down–Hole

Saggi con escavatore (Trincea o pozzetto esplorativo)
- MO-T44 Sondaggio spartitraffico (cod.: Provincia–numero)
- VR-S1 Sondaggio scarpata laterale (cod.: Prov.–numero)
- MN-F5 Sondaggio fosso di guardia (cod.: Prov.–numero)

Prove penetrometriche
- CPT1 Prova pen. statica con punta meccanica
- CPTU1 Prova pen. statica con punta elettrica e piezocono
- SCPT1 Prova pen. dinamica

Prove sismiche
- MASW1 Prova MASW

OPERE IN PROGETTO
- ASCE AMPLIAMENTO CENTRALE
- ASLS AMPLIAMENTO LATERALE SIMMETRICO
- ASLA AMPLIAMENTO LATERALE ASIMMETRICO
- ASAP ALLARGAMENTO PISTE DI ACCELERAZIONE/DECELERAZIONE
- ASPM PACCHETTI CON MURO
- ASPR PACCHETTI IN RILEVATO
- MO1–SISTEMAZIONE A VERDE SVINCOLI
- MO2–SISTEMAZIONE A VERDE SVINCOLO A1
- MO3–MO4 BACINI DI LAMINAZIONE
- MO5 BARRIERE ANTIRUMORE
- MO6 BARRIERE ANTIRUMORE ESISTENTI
- MO7 BARRIERE ANTIRUMORE DA REALIZZARE MA NON RIENTRANTI NEL PRESENTE PROGETTO
- OA OPERE D'ARTE
- AREA DI CANTIERE

KEY PLAN

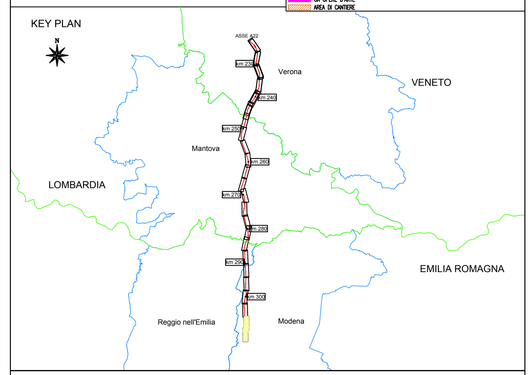

SOCIETA' PER AZIONI AUTOSTRADA DEL BRENNERO – TRENTO

autostrada del brennero

PROGETTO DEFINITIVO PER LA REALIZZAZIONE DELLA TERZA CORSIA NEL TRATTO COMPRESO TRA VERONA NORD (KM 223) E L'INTERSEZIONE CON L'AUTOSTRADA A1 (KM 314)

1	ELABORATI GENERALI
2.3.5.	STUDI GEOLOGICI E GEOTECNICI Regione Emilia Romagna Carta Geolitologica con ubicazione indagini – tav. 4/4 (scala 1:5000)

REVISIONE:	DATA:	DESCRIZIONE:	REDAZIONE:	VERIFICA:	APPROVAZIONE:
0	GIU. 2020	EMISSIONE	ENGEO S.r.l.	G. BERRERA	C. COSTA

DATA PROGETTO: LUGLIO 2009

NUMERO PROGETTO: 31/09

DIREZIONE TECNICA GENERALE

IL DIRETTORE TECNICO GENERALE E PROGETTISTA:

ORDINE DEGLI INGEGNERI DELLA PROV. DI BOLZANO
Dott. Ing. CARLO COSTA
Nr. 601
INGENIEURKAMMER DER PROVINZ BOZEN