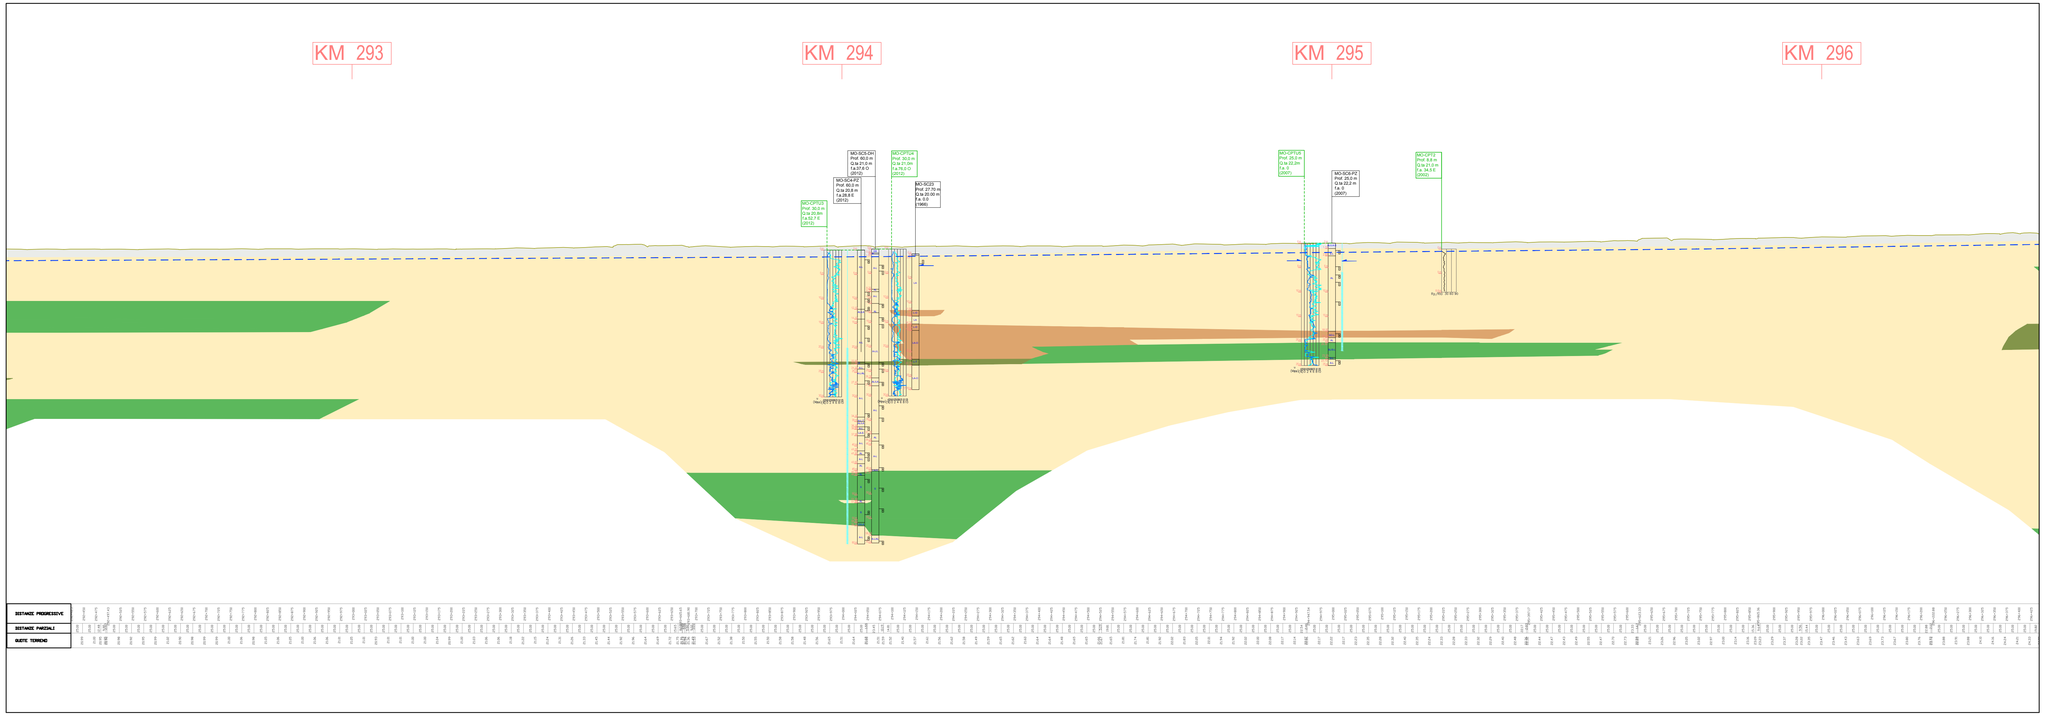

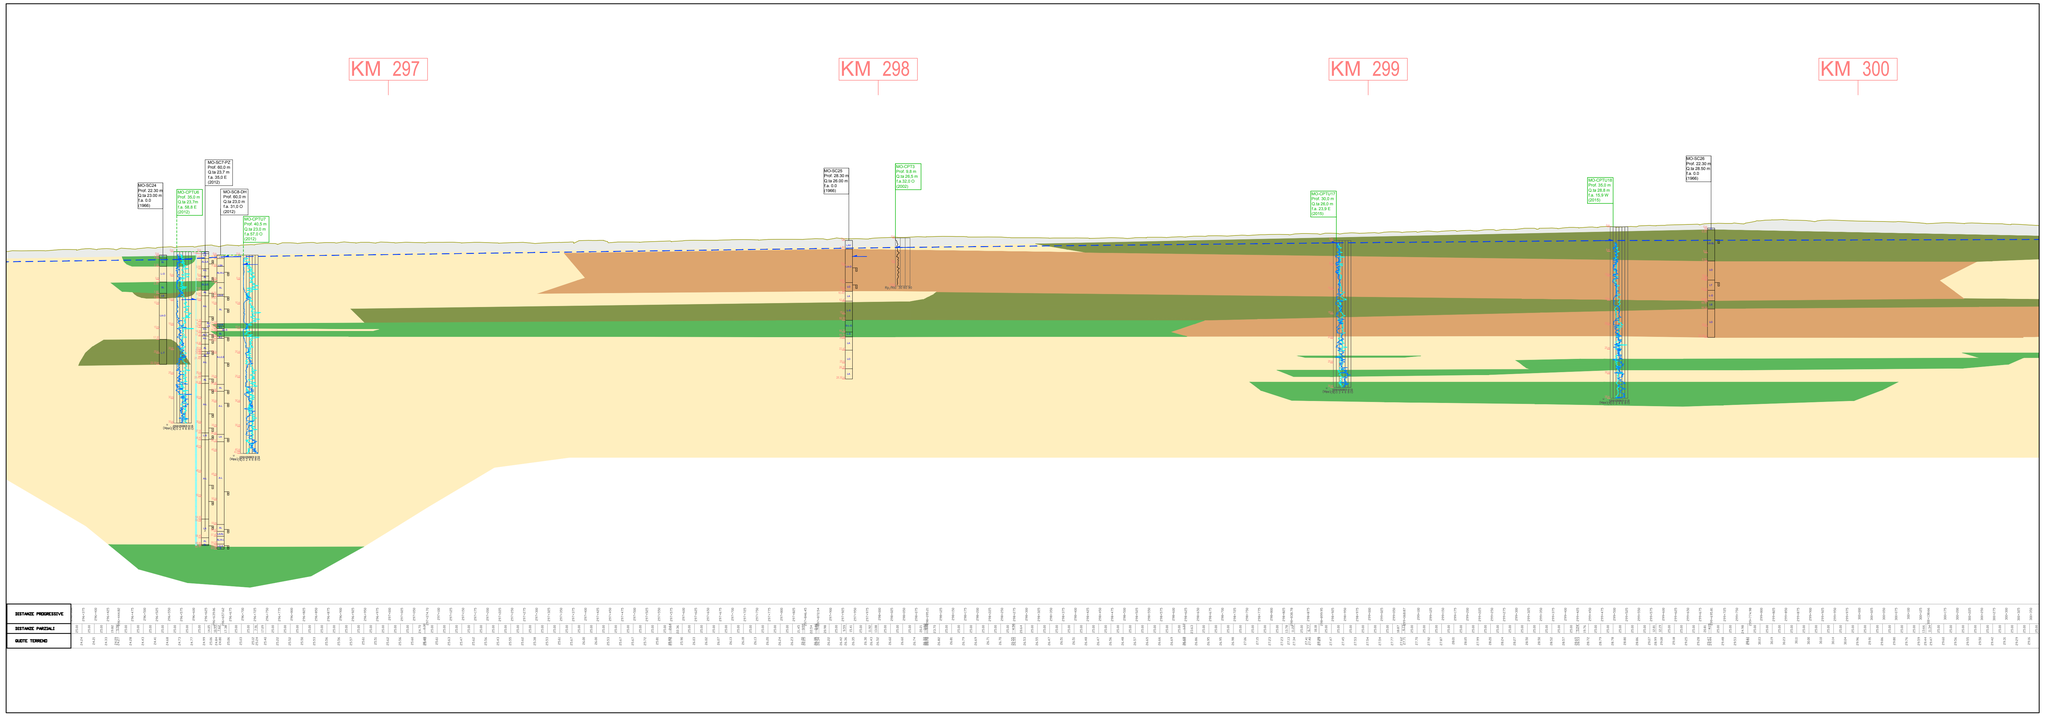

LEGENDA
Litologia

- Depositi prevalentemente ghiaiosi in matrice sabbiosa, ghiaie con sabbie
- Depositi prevalentemente sabbioso ghiaiosi, sabbie con ghiaie e ciottoli
- Depositi prevalentemente sabbiosi, talora sabbioso limosi
- Depositi prevalentemente limosi o limoso sabbiosi
- Depositi prevalentemente argillosi, argilloso limosi o limoso argillosi
- Depositi prevalentemente argillosi o limosi con elevati tenori di sostanza organica, torbe
- Rilevato autostradale esistente
- Linea di inviluppo di massima falda

LEGENDA DELLE INDAGINI GEOGNOSTICHE

SA03 Prof. 40m Q.ta 10m f.a. 120m (2007)

- CODICE PROVA
- PROFONDITA' (m)
- QUOTA ASSOLUTA BOCCAFORO (m s.l.m.)
- FUORI ASSE sia traslato (m) ad EST (E) o OVEST (O) o NORD (N) o SUD (S)
- ANNO CAMPAGNA INDAGINI

Sondaggio traslato da posizione originale

Presenza di campione indisturbato

Presenza di campione rimaneggiato

LIVELLO MAX FALDA

PIEZOMETRO A TUBO APERTO

Tratto fenestrato

Tratto cieco

CLASSI LITOLOGICHE BASILARI :
R=MATERIALE DI RIPORTO
Vs=TERRENO VEGETALE
C=CIOTTOLI
G=GHIAIA
S=SABBIA
L=LIMO
A=ARGILLA
T=TORBA
ASF=ASFALTO
O=MATERIALE ORGANICO

COPRESENZE O ALTERNANZE :
X1=ghiaietto misto con parti ugualI di X e di Y
X1-Y=ghiaietto misto con X molto più abbondante di Y
X/Y=alternanza pariteticA di X e Y

Grafico della prova CPT

Rapporto di Begemann (Rb/Rf)

Grafico della prova CPTU

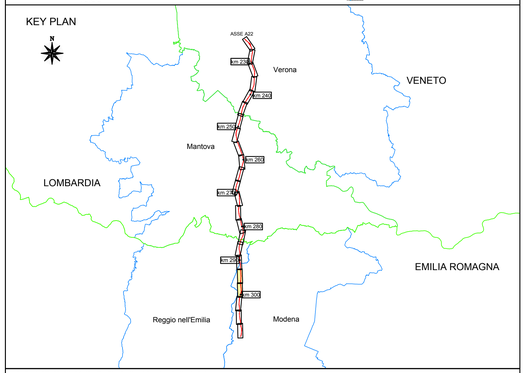

SOCIETA' PER AZIONI AUTOSTRADA DEL BRENNERO – TRENTO

autostrada del brennero

PROGETTO DEFINITIVO PER LA REALIZZAZIONE DELLA TERZA CORSIA NEL TRATTO COMPRESO TRA VERONA NORD (KM 223) E L'INTERSEZIONE CON L'AUTOSTRADA A1 (KM 314)

1	ELABORATI GENERALI
2.3.11.	STUDI GEOLOGICI E GEOTECNICI Regione Emilia Romagna Profilo litostratimetrico – tav. 2/4 (scala D=1:5.000 – H=1:500)

REVISIONE:	DATA:	DESCRIZIONE:	REDAZIONE:	VERIFICA:	APPROVAZIONE:
0	GIU. 2020	EMISSIONE	ENGEO S.r.l.	G. BERRERA	C. COSTA

DATA PROGETTO: LUGLIO 2009

NUMERO PROGETTO: 31/09

DIREZIONE TECNICA GENERALE

IL DIRETTORE TECNICO GENERALE E PROGETTISTA:

ORDINE DEGLI INGEGNERI DELLA PROV. DI BOLZANO
Dott. Ing. CARLO COSTA
Nr. 601
INGENIEURKAMMER DER PROVINZ BOZEN