


LEGENDA

- CARREGGIATA NORD
- CARREGGIATA SUD
- IMMISSIONE
- CANTIERE
- RILEVATI
- \leftrightarrow DIREZIONE DOPPIA CORSIA

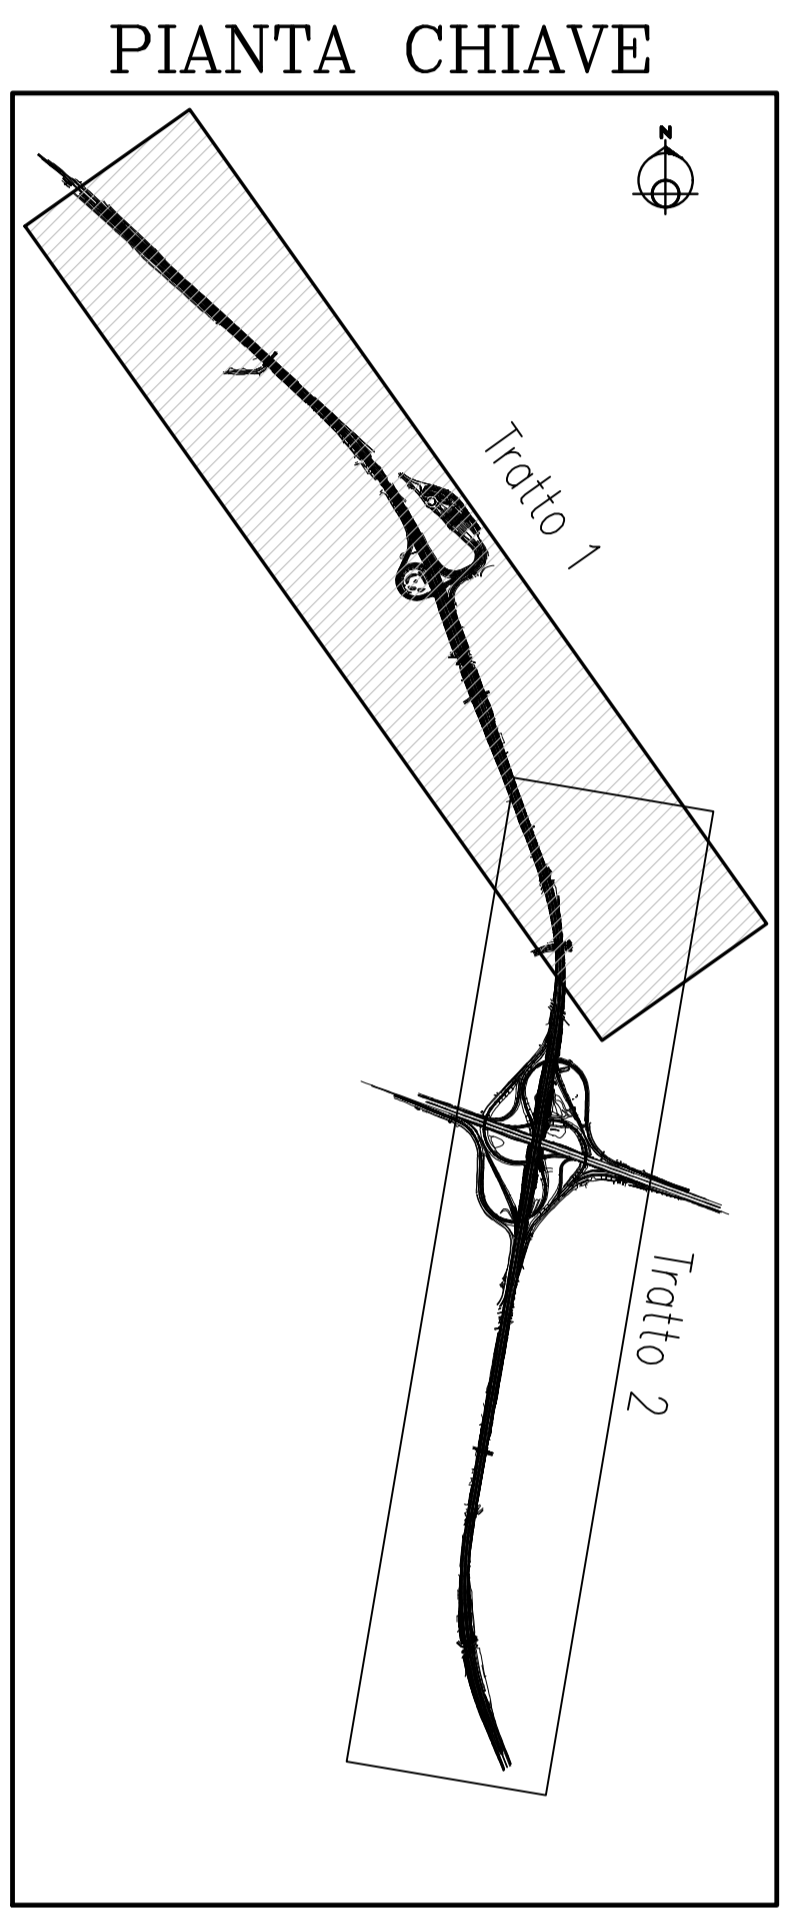

SOCIETA' PER AZIONI AUTOSTRADA DEL BRENNERO - TRENTO

ORDINE DEGLI INGEGNERI DELLA PROV. DI TRENTO
Ing. ROBERTO BOSETTI
 INSCRIZIONE ALBO N. 1027

IL RESPONSABILE DEL PROZIMATO
 (doc. Ing. Roberto Bosetti)

autostrada del brennero

PROGETTO DEFINITIVO PER LA REALIZZAZIONE DELLA TERZA CORSIA NEL TRATTO COMPRESO TRA VERONA NORD (KM 223) E L'INTERSEZIONE CON L'AUTOSTRADA A1 (KM 314)

A1	LOTTO 2 - dal km 223+100 al km 230+717
1.4.1.1.	QUADRO SCHEMATICO DEGLI INTERVENTI IN PROGETTO Fasi di realizzazione Disegno d'insieme Tavola 1/2

0	MAR. 2021	EMMISSIONE	PIACENTINI	M. TAMMANNI	C. COSTA
REVISIONE:	DATA:	DESCRIZIONE:	REDAZIONE:	VERIFICA:	APPROVAZIONE:
DATA PROGETTO: LUGLIO 2009					
NUMERO PROGETTO: 31/09					

DIREZIONE TECNICA GENERALE

ORDINE DEGLI INGEGNERI DELLA PROV. DI BOLOGNA
Ing. CARLO COSTA
 N. 105
 INGEGNIERKAMMER DER PROVINZ BOZEN